


PIANTA PIANO TERRA



0	20/07/2020	Emissione	Pisu	RAF
N° REVISIONE	DATA	OOGGETTO	REDATTO	VERIFICATO

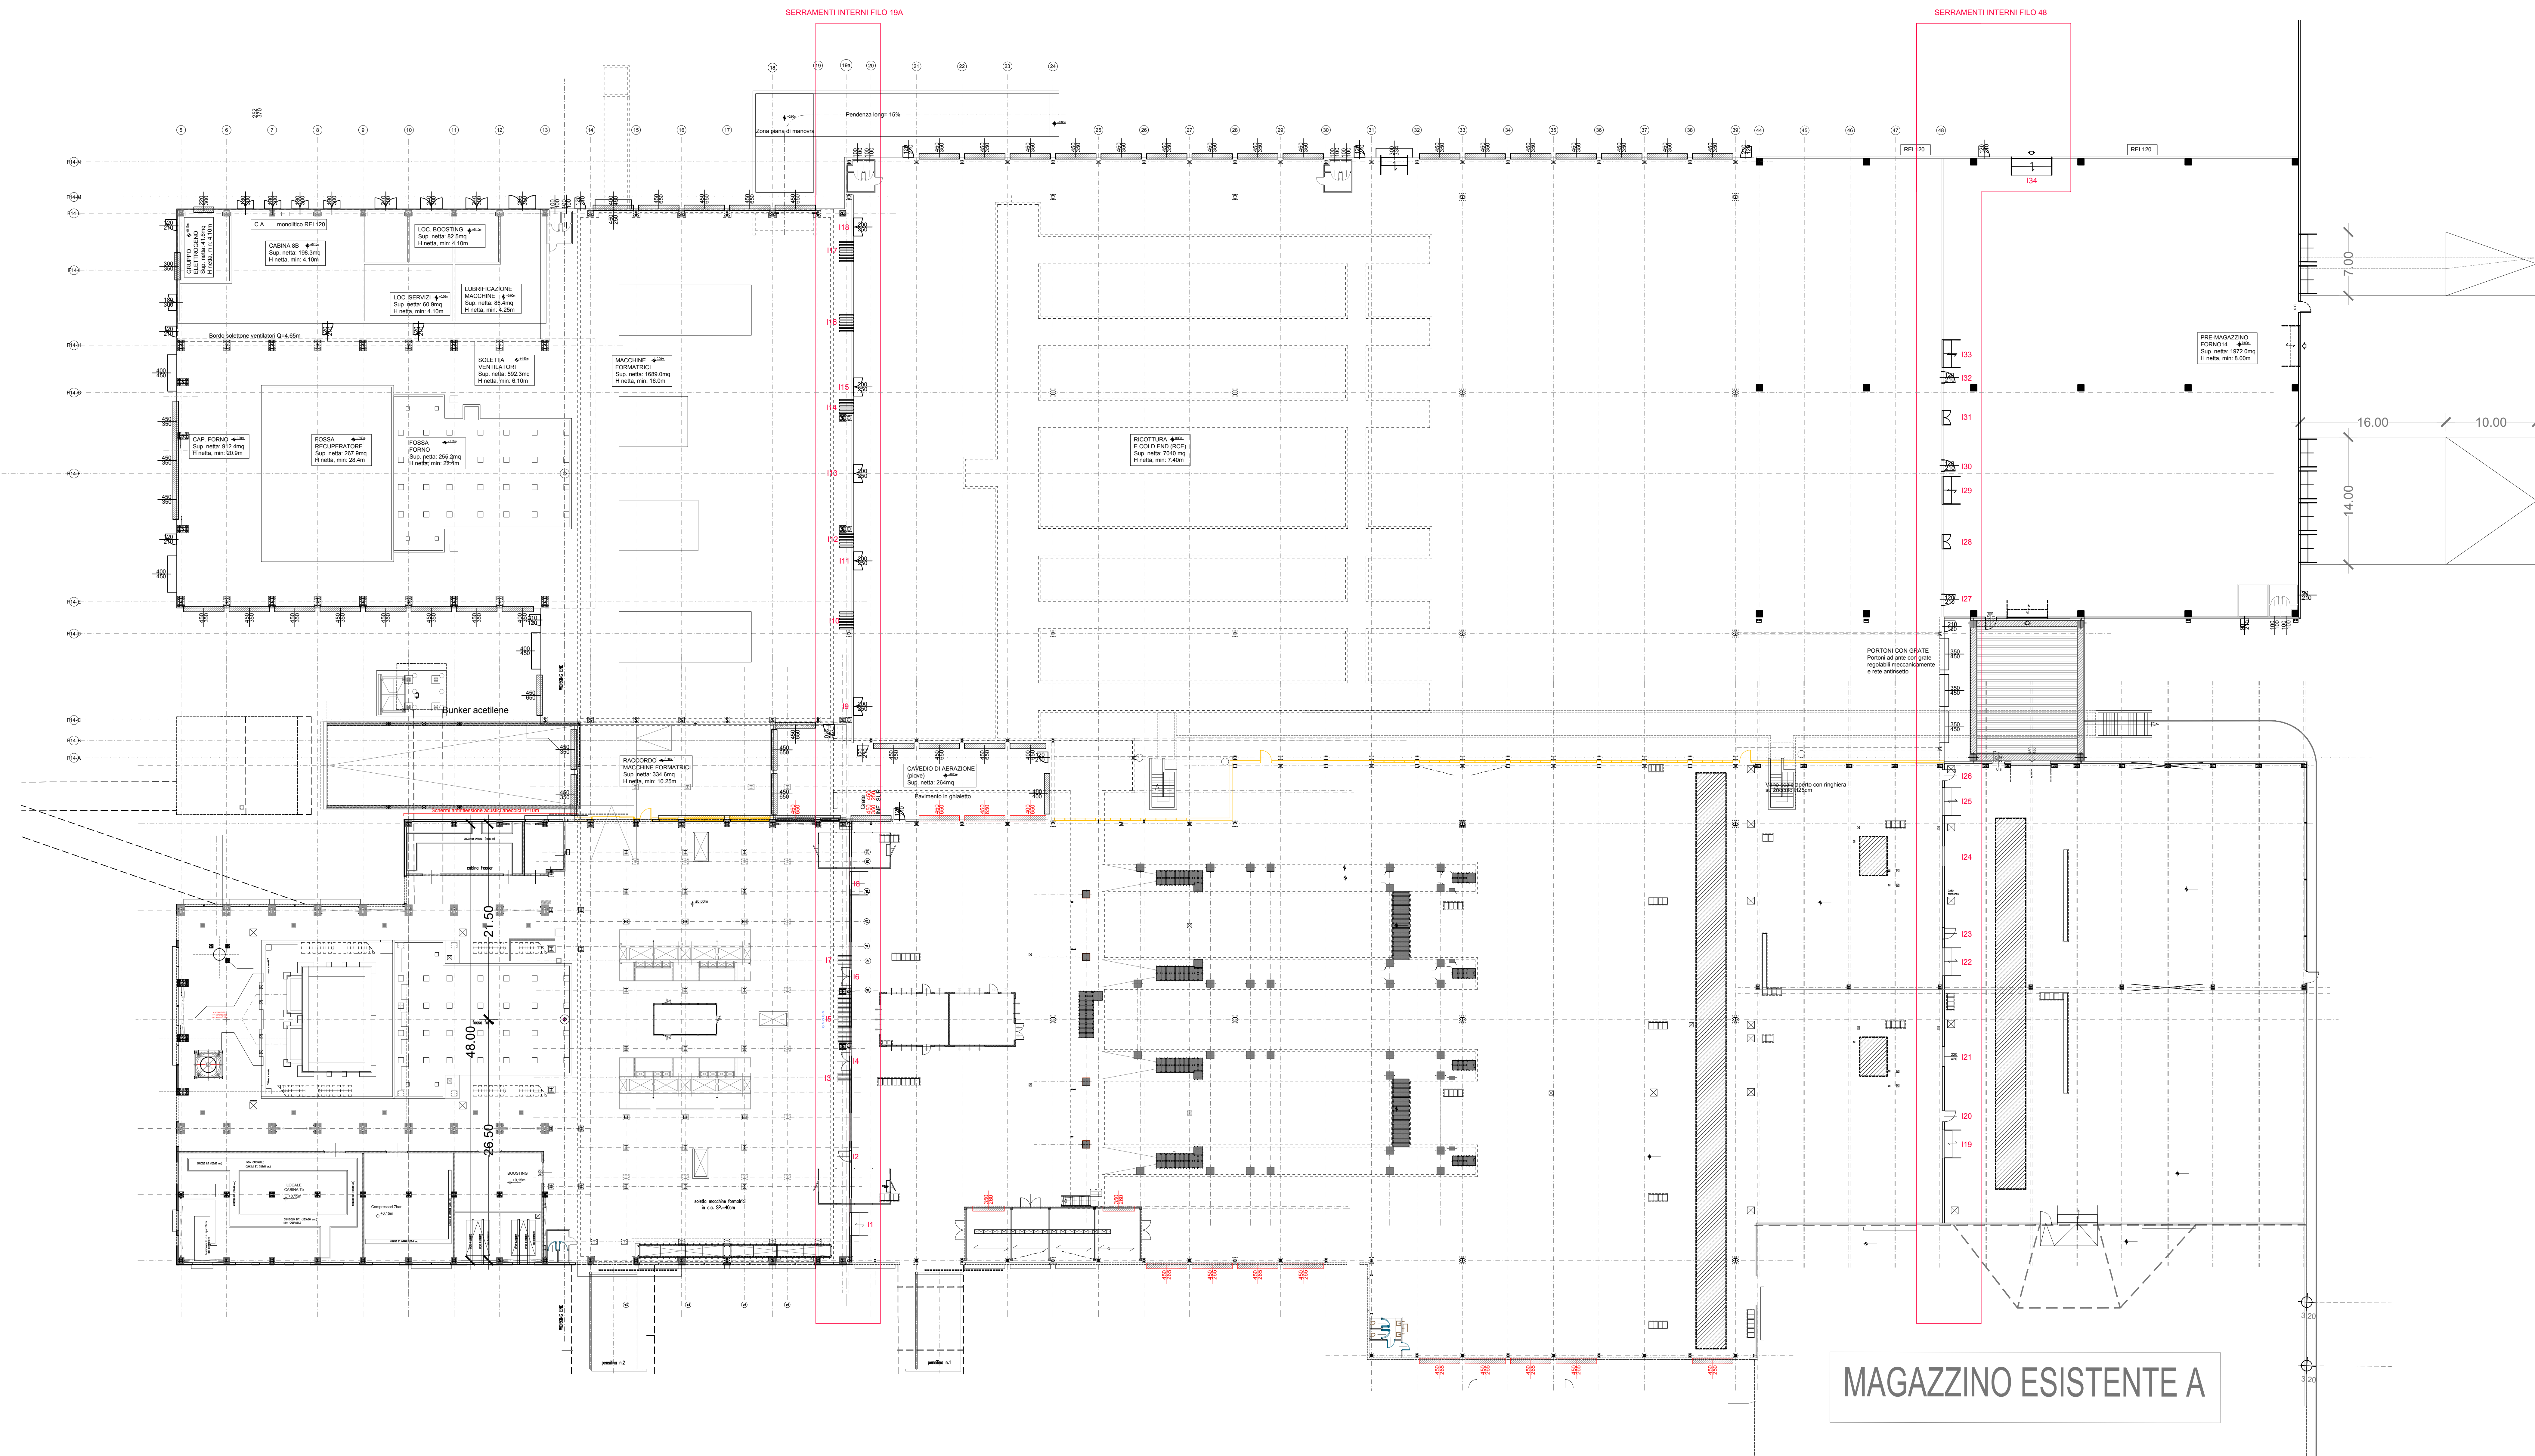

Città Metropolitana
di VENEZIA
Regione VENETO

PROGETTO

Ampliamento "vetreria Zignago Vetro"
di Fossalta di Portogruaro (VE)

Nuovo Forno 14 e Rinnovo del Forno 11

Progetto DEFINITIVO

COMMITTENTE

 **Zignago Vetrol S.p.A.**
Viale Ita Marzotto, 8
30025 - Villanova di Fossalta di Portogruaro
VENEZIA

TITOLO ELABORATO

FORNO 14
Piante Forno 14 e Forno 13
Pianta PT con individuazione serramenti

NOME FILE							
PROGETTO	LEVELLO	AREA	EDIFICIO	SPECIALTÀ	ELABORATO	N°	TITOLO
F14,F11	PD	AF14	FORNIO14, AF14, RCE14	Arch	ABA	01.1	Forno Planta PT

SCALA
1:100

DIM. FOGLIO
A0 (841x1189)

DATA PRIMA EMISSIONE
20/07/2020

PROGETTISTA

Ing Fadalti Pieralberto

FIRME COMMITTENTE

Elaborato protetto da diritto d'Autore ex Art. 99 Legge 633/1941 - Riproduzione vietata