




PLANIMETRIA GENERALE
- STATO DI PROGETTO -
scala 1:1000

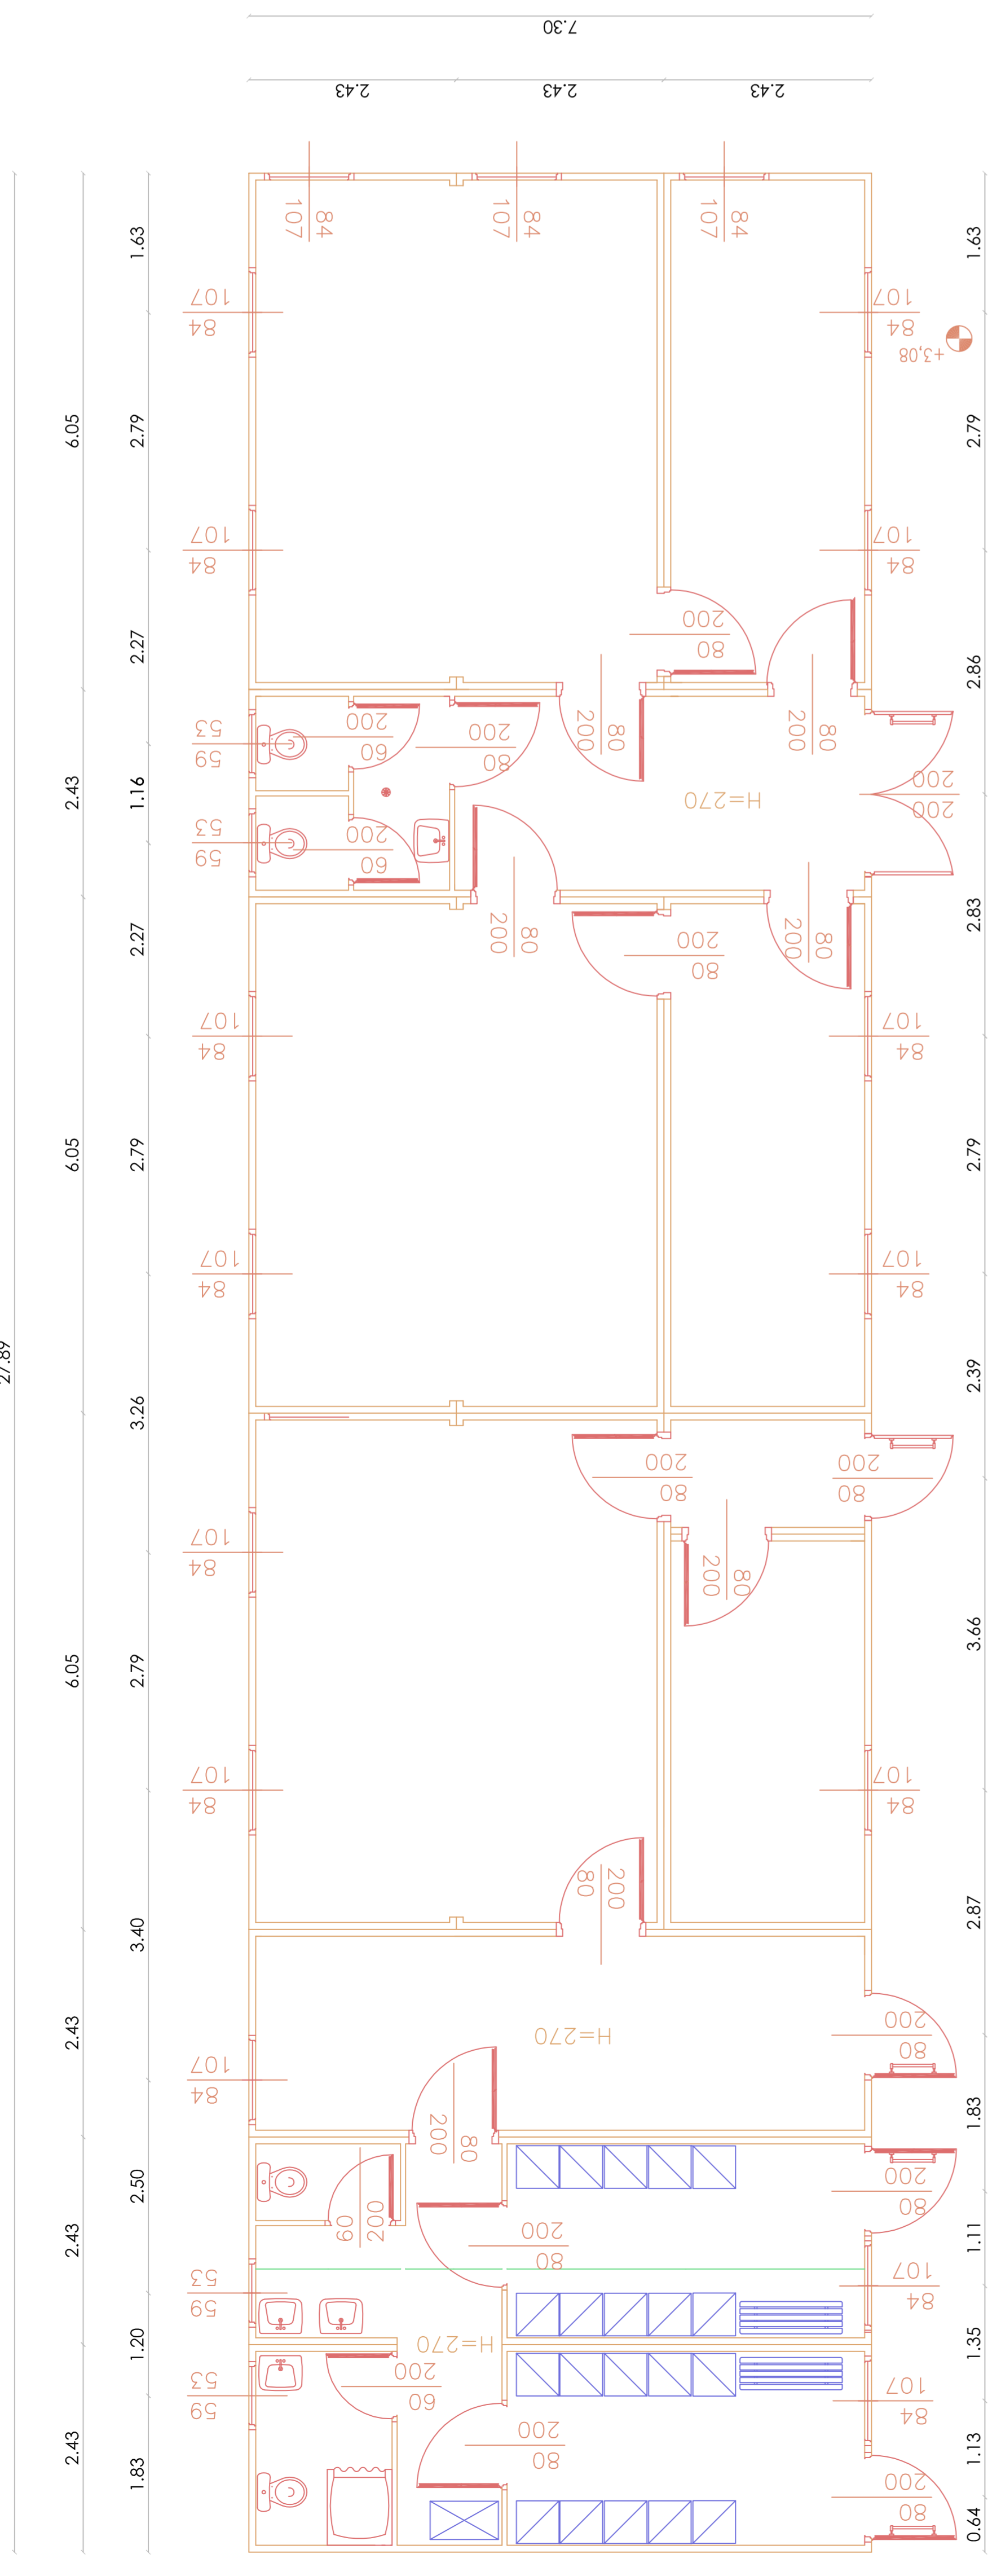


VISTA PIANTA PIANO TERRA

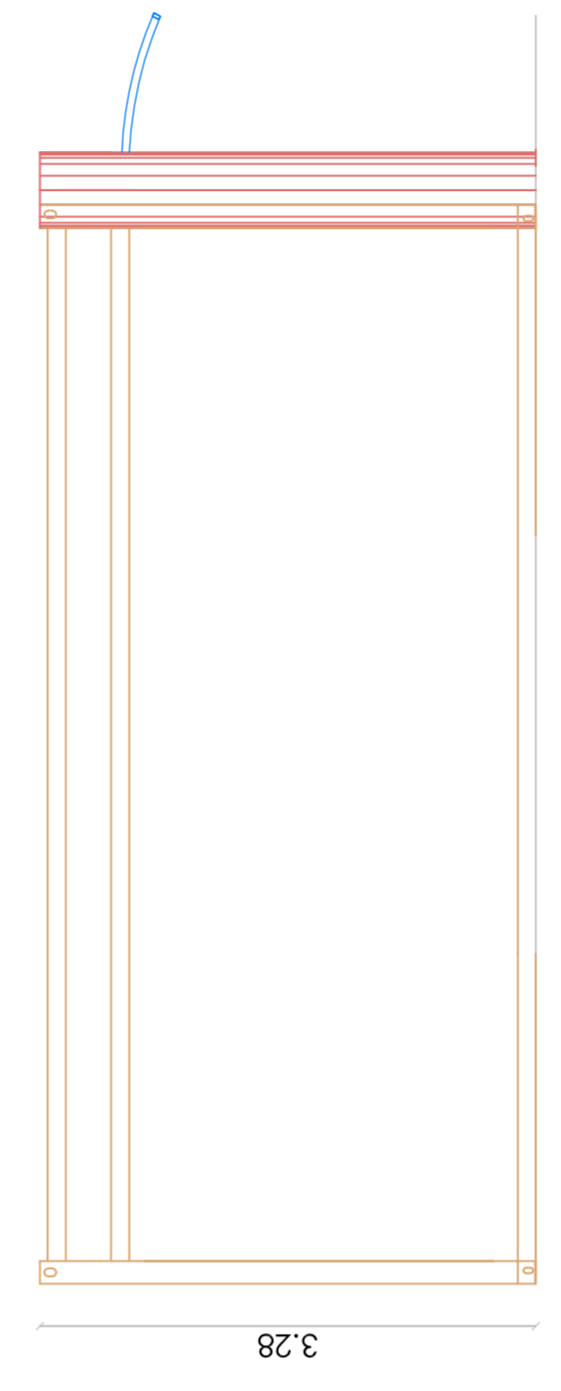


PROSPETTO OVEST

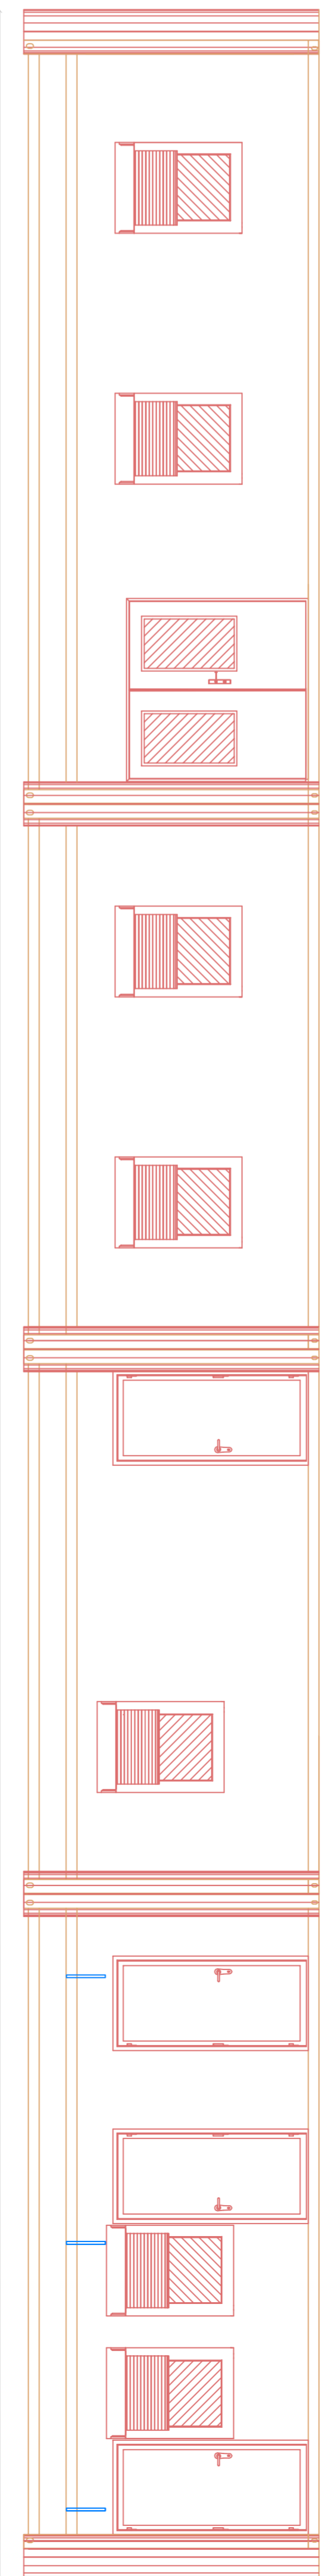

PROSPETTO NORD

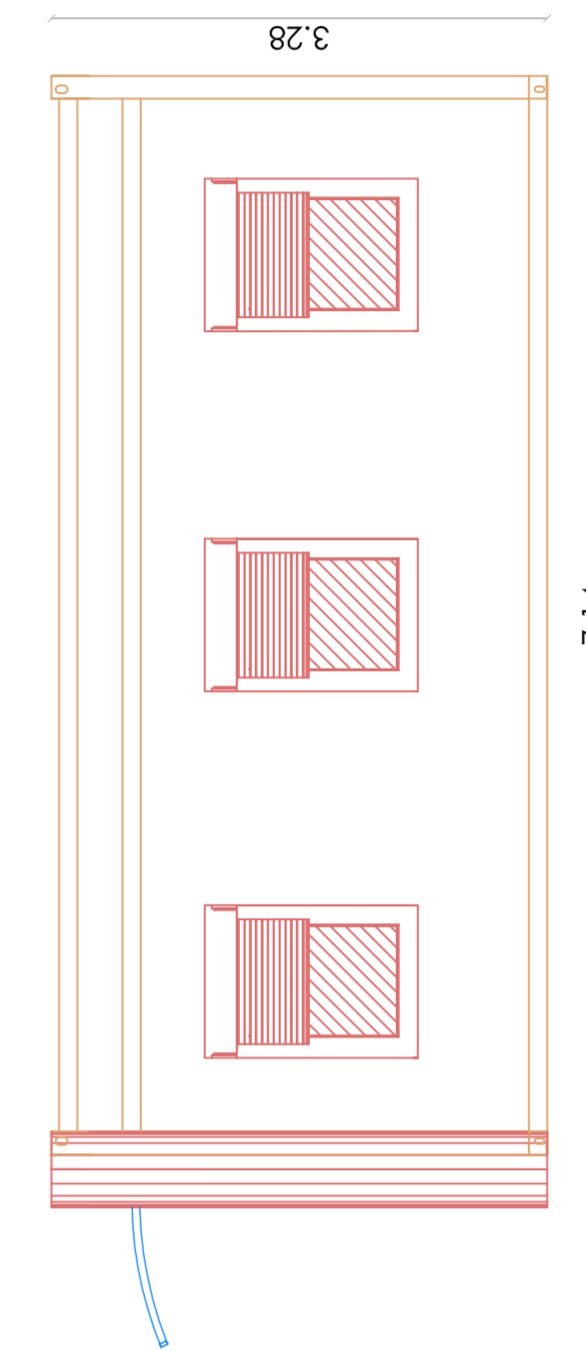

PROSPETTO EST

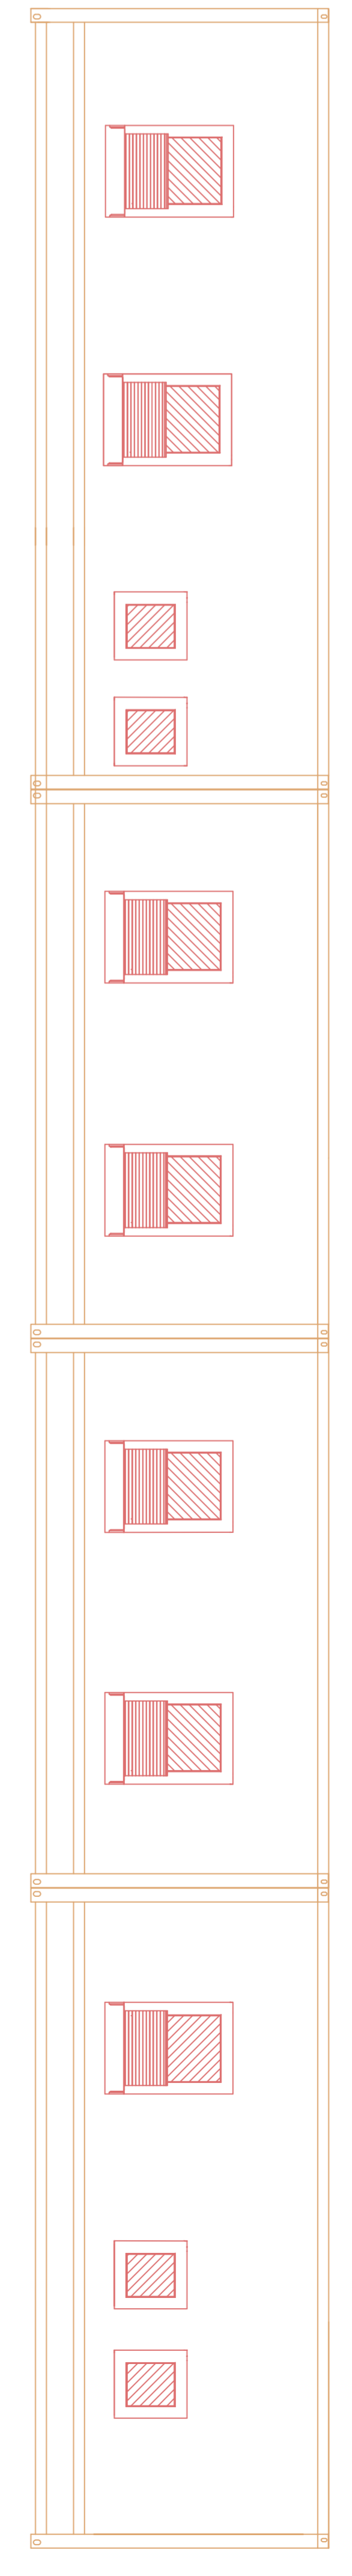

PROSPETTO SUD

C03

Regione Veneto - Città metropolitana di Venezia - Comune Venezia - Loc. Malcontenta
IMPIANTO DI RECUPERO RIFIUTI CELLULOSICI
Screening di VIA ex art. 19 DLgs 152/06

STATO DI PROGETTO

Pianta e prospetti prefabbricato uffici

Rev.	00	Dicembre 2022	Enisione per autorizzazione
			Ing. L. Diù
			Redatto
			Approvato
			Scala 1:50

STUDIO
INGEGNERIA
DUS

via G. Deledda n. 15
San Donà di Piave (VE)
Tel./Fax 0421-221365
e-mail: studi@studiodus.it

Il committente

Il tecnico
Ing. L. Diù

I diritti d'autore appartengono alle società indicate - E' vietato ripubblicare senza permesso esplicito qualsiasi contenuto