

Legenda

PLANIMETRIA GENERALE - LAYOUT IMPIANTO	
	Perimetro impianto
	Confine proprietà
	Viabilità di accesso
	Accesso principale impianto
	Accesso di servizio
	Barriera verde perimetrale
	Gasdotto esistente
	Canale di scolo privati e consortili
	Strutture in elevazione
	Superfici pavimentate
	Cordonata in calcestruzzo

TAVOLA
2



PropONENTE

TRONCHIN S.R.L.



Sede legale

Via Barthe, 53

30035 Mirano (VE)

Ubicazione Impianto

Via Canaletto, 38 - 30037 Gardigiano di Scorzè (VE)

Censuario di Scorzè, Foglio 27, Mappale 245

Progetto

Incremento di potenzialità di un impianto di compostaggio di rifiuti non pericolosi a matrice vegetale operante in regime di autorizzazione ordinaria ex art. 208 D.Lgs. 152/06

Verifica di assoggettabilità a procedura di VIA ex art. 20 Dlgs 152/06 e ss.mm.ii.

Oggetto

PLANIMETRIA DELL'INSEDIAMENTO

Proponente

Progettista

Aderenti con Sistema di Gestione Qualità certificato UNI EN ISO 9001:2008 / Certificato n. 50 10 10000 - TÜV Italia

Studio Tecnico Arch. Matteo DIANESE

2 via Rizzo, 51/1 - 30027 San Donà di Piave (VE) - Tel 0421223531 Fax 04211880213 - Web www.studiodianese.it


E-mail: m.dianese@studiodianese.it - E-Mail certificata: m.dianese@pec.it - Account skype: m.dianese

Pratica Procl. N. 047/15-08/A41 Revisione N. Rev.0 - Dicembre 2015 - Nome file Progetto_v0.0.dwg

Proprietà riservata. Sono vietate la riproduzione, anche parziale, l'utilizzazione o la consegna a terzi senza autorizzazione scritta (art.2575 c.c.).


PLANIMETRIA GENERALE

Scala 1:500

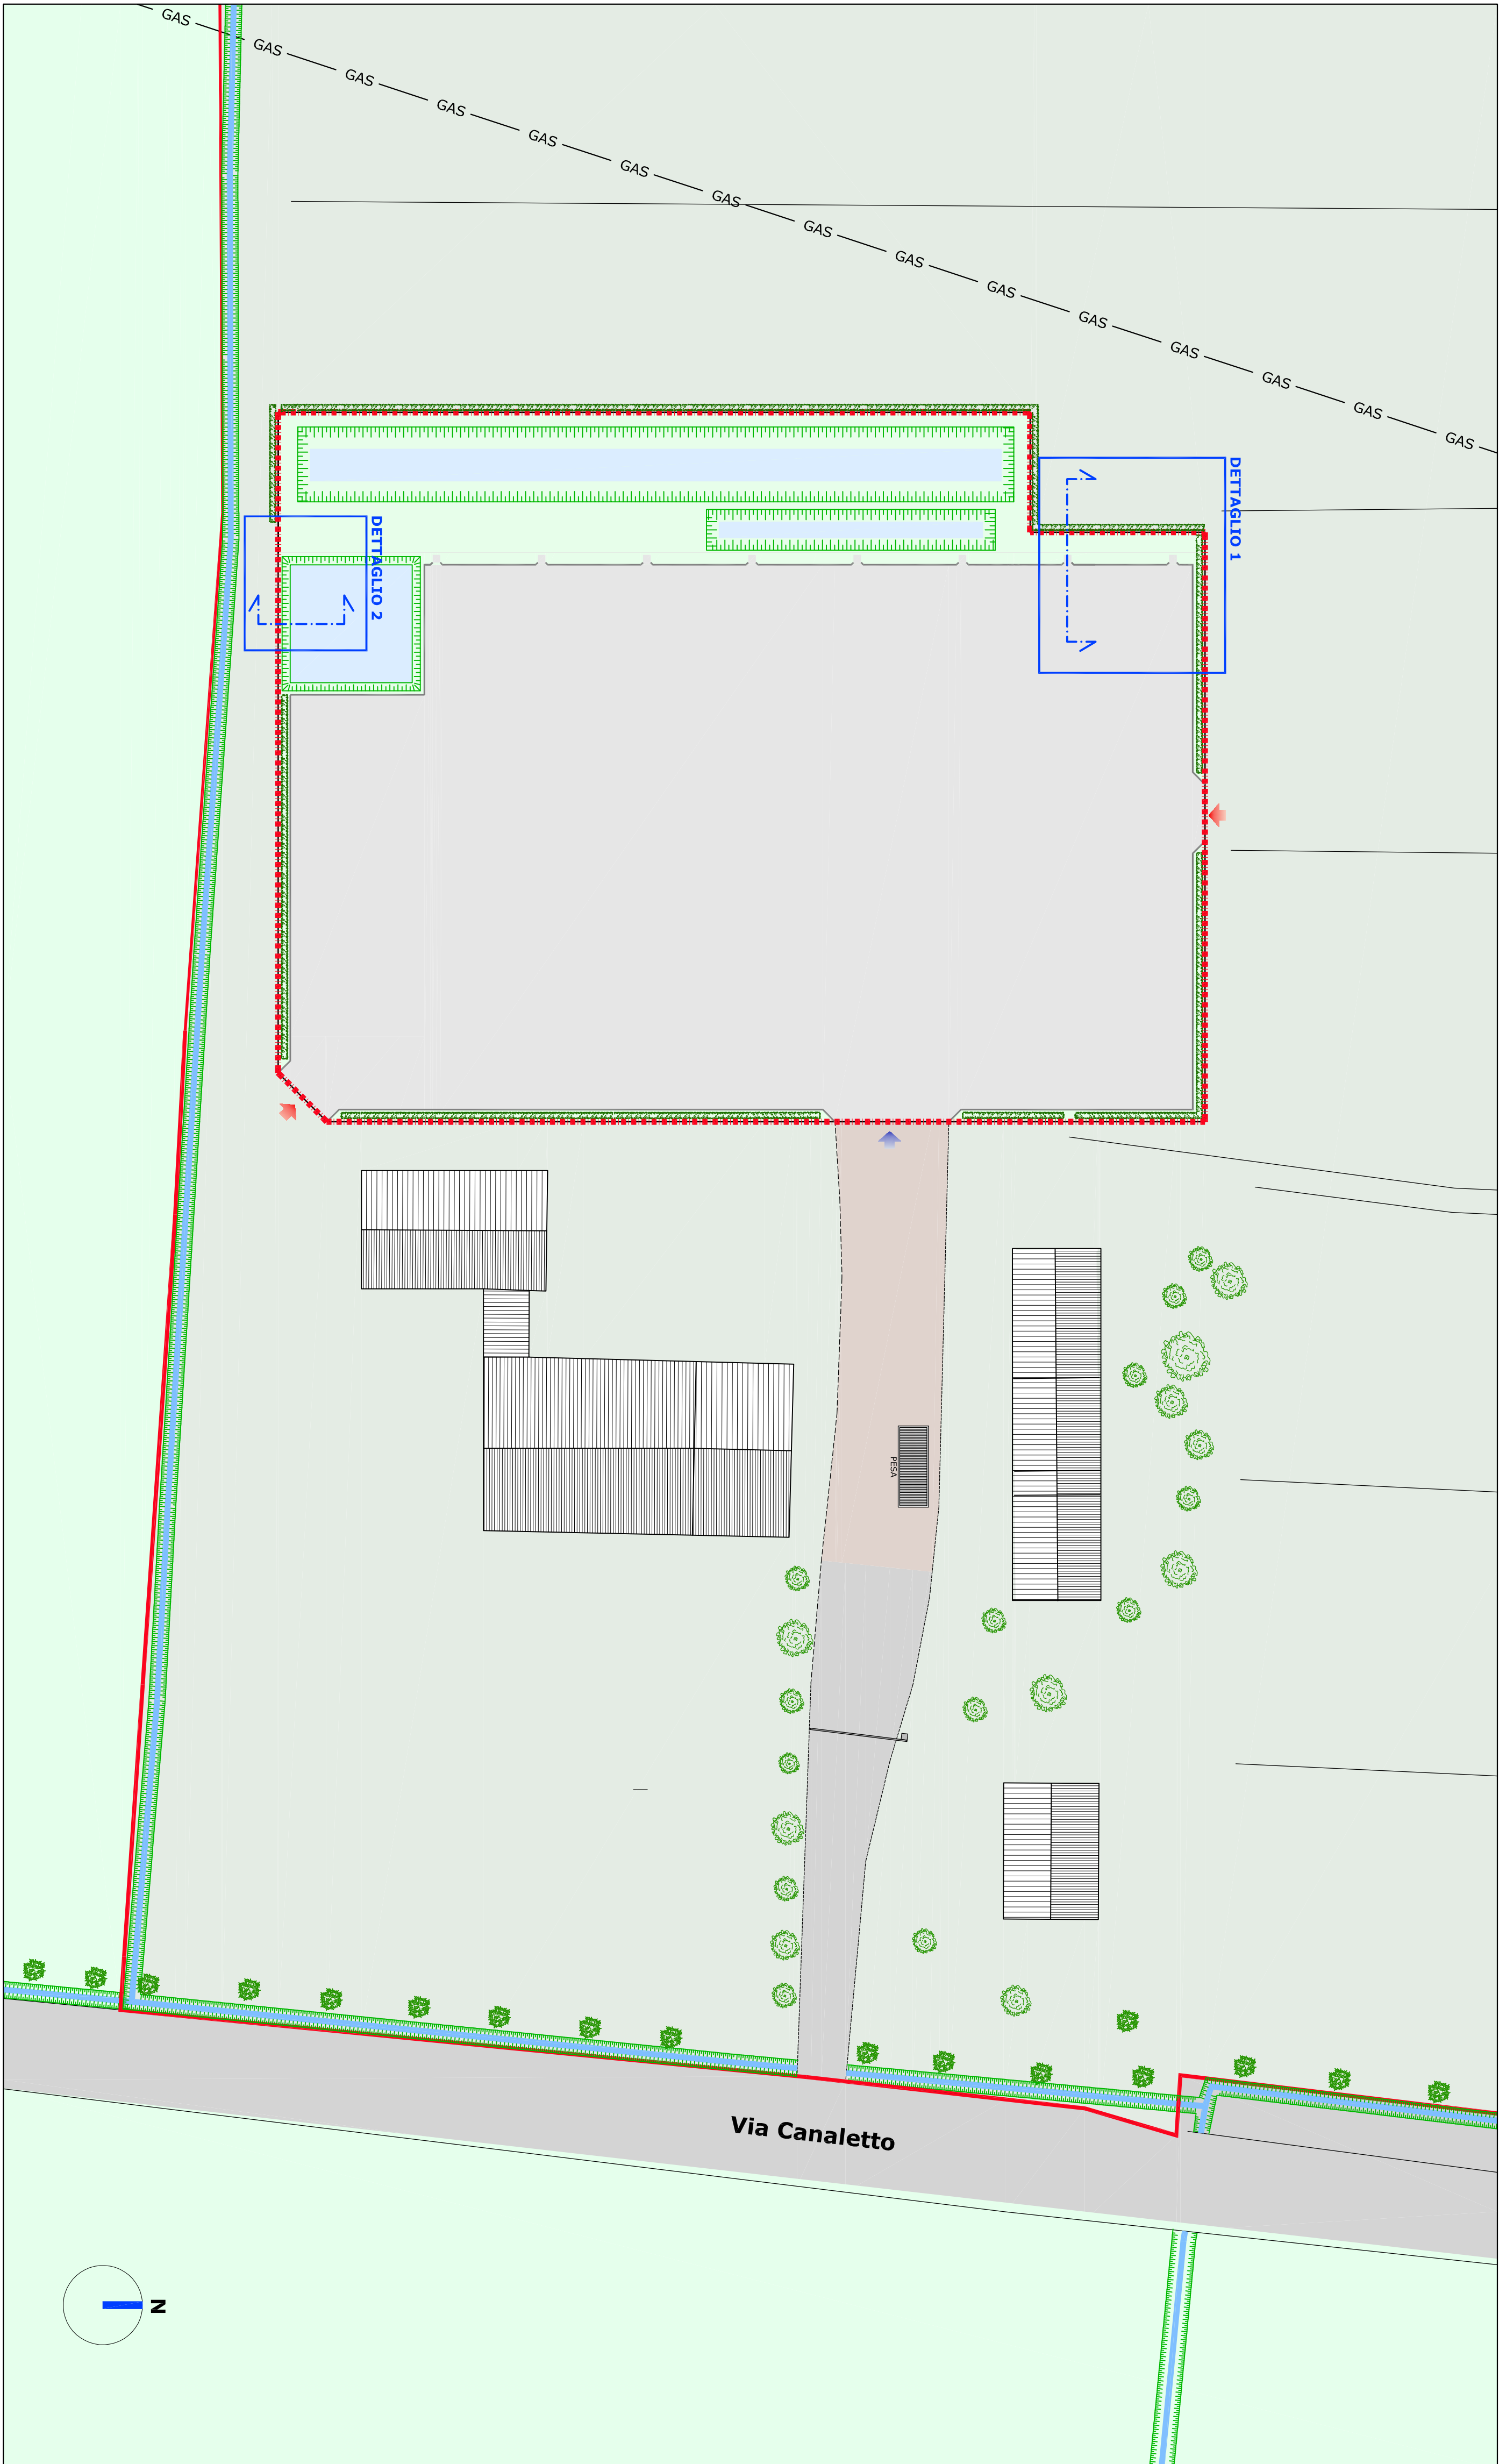

DETAGLIO 1 - RECINZIONE

Scala 1:50

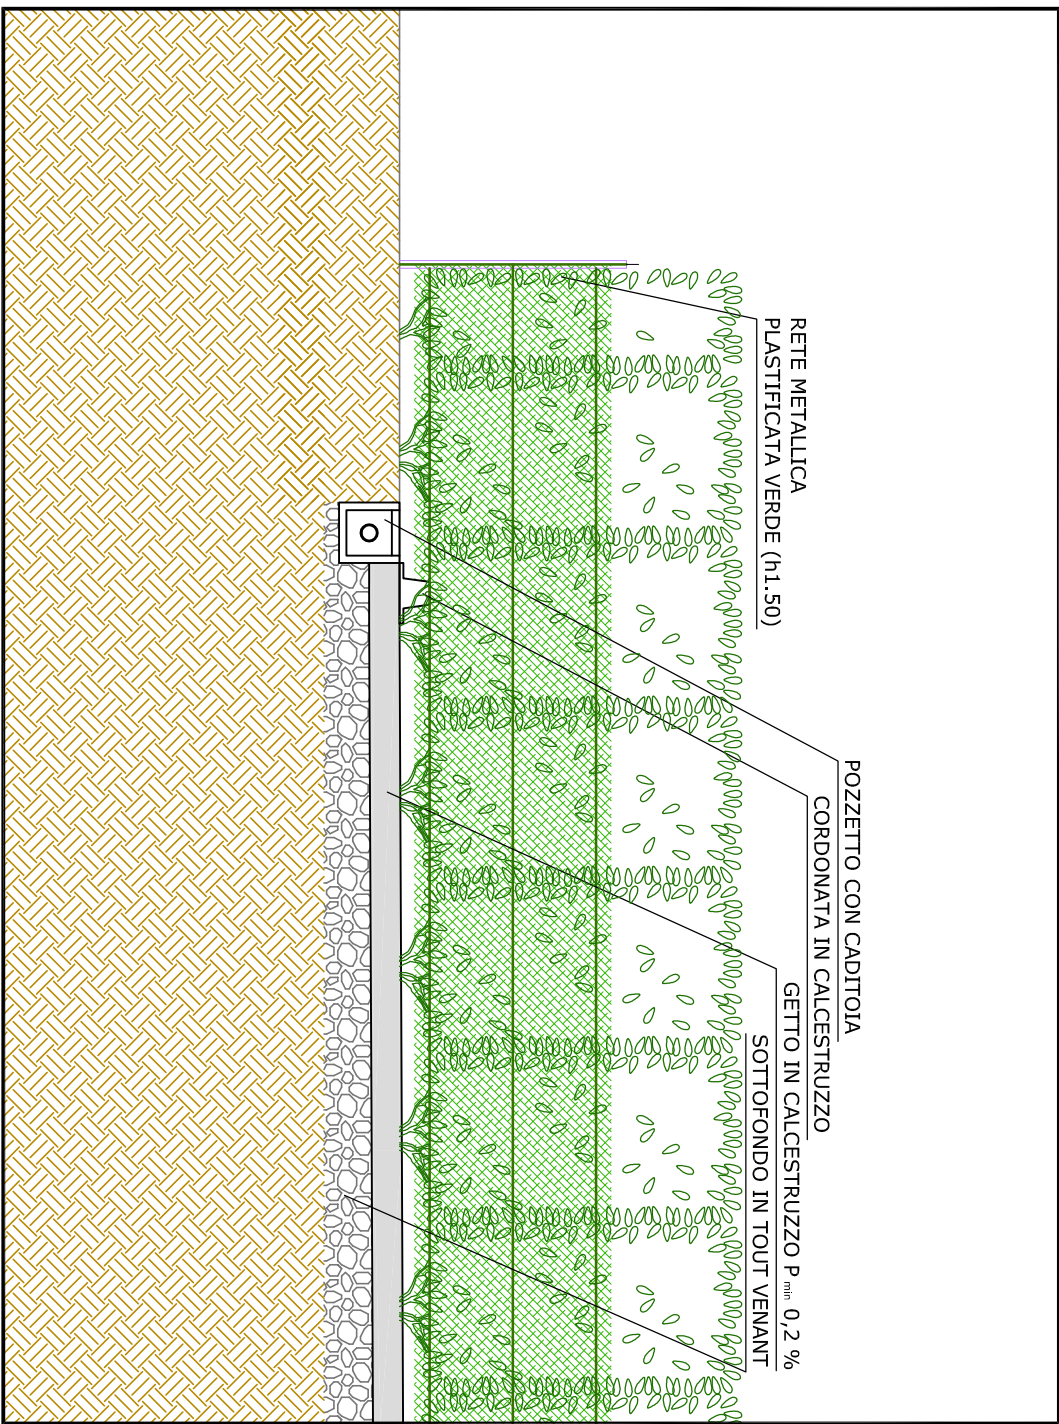

DETAGLIO 2 - VASCA ANTINCENDIO

Scala 1:50

