

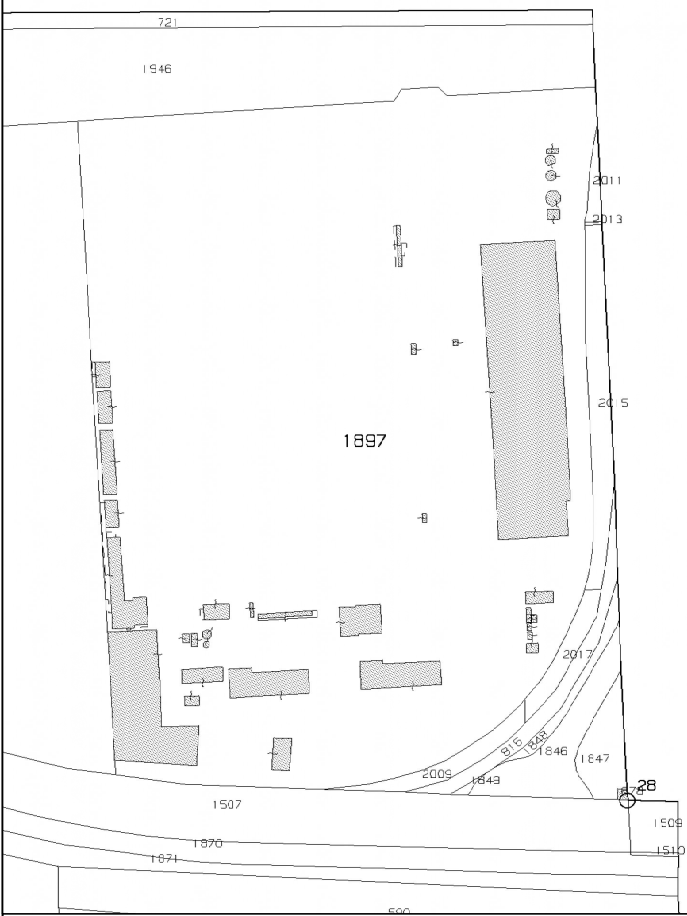


ESTRATTO MAPPA - PIANTA - PROSPETTI	
13	MAGAZZINI LOTTO F Scala 1:100 - 1:4000
Identificativi Catastali Comune di Venezia Fg. 192 Mapp.le 1897	Comune Venezia - Marghera Via della Geologia
	INTERVENTO POLO TECNOLOGICO DI GESTIONE DEI RIFIUTI URBANI E SPECIALI NON PERICOLOSI PROCEDIMENTO DI AUTORIZZAZIONE UNICO REGIONALE PAUR (Art. 27bis DLgs n. 152/2006)
Ditta ECO + ECO SRL Dott. SCRIDEL Ennio	Il Tecnico Ingegnere Iunior BONIFATI Riccardo
Pratica Archivio : 574	Il Collaboratore Geometra GAETANI Alice
Data : 15/02/2023	
STUDIO TECNICO E CONSULENZA Sede: Venezia - Mestre, Galleria Teatro Vecchio, 15 tel. 0415347795 e-mail : riccardobonifati@gmail.com	
I presenti grafici sono protetti dalla Legge per quanto riguarda la proprietà intellettuale degli stessi. E' fatto divieto di riproduzione, di utilizzo o altre applicazioni che ledano la proprietà intellettuale della ideazione e realizzazione spettanti al Ing. Riccardo Bonifati. Tale divieto è valido contro chiunque compia detti atti senza la autorizzazione del progettista stesso. Il non rispetto di quanto sopra è regolato e punito a norma dell'art. 7 della Legge 02 marzo 1949 n. 144	

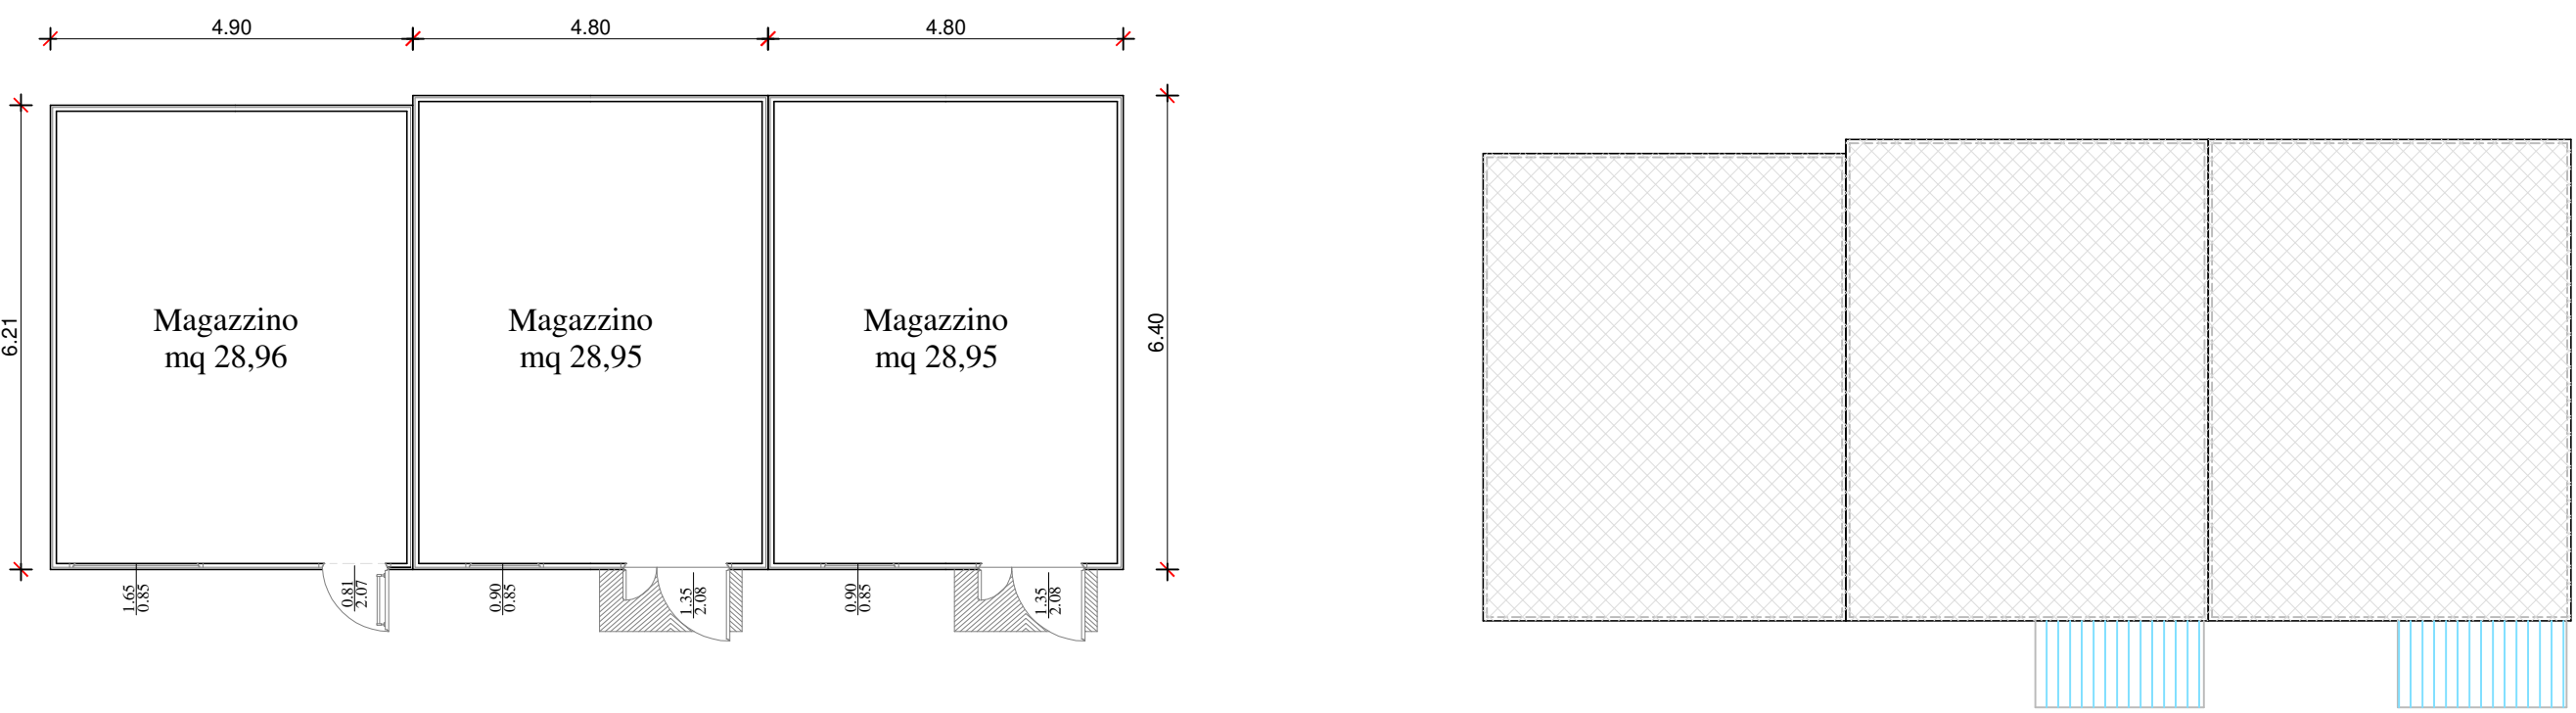


PIANTA PIANO TERRA
Scala 1 : 100

PIANTA COPERTURA
Scala 1 : 100

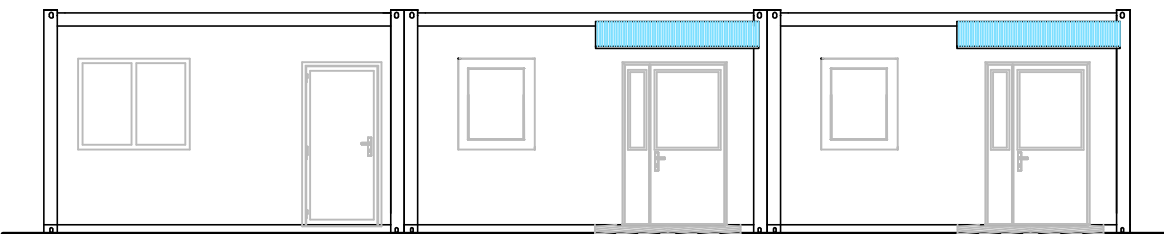

PROSPETTO SUD
Scala 1:100

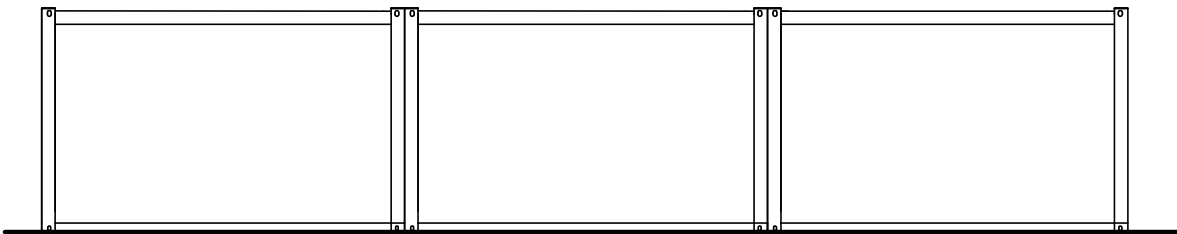

PROSPETTO NORD
Scala 1:100