

MODIFICA SOSTANZIALE ATTIVITA' DI RECUPERO MATERIALI NON PERICOLOSI

TAVOLA : PLANIMETRIA GENERALE STATO DI FATTO

COMMITTENTE : ECODEM S.r.l.

UBICAZIONE : Via Cosol del Tod, 54 – foglio 23 – mappale 429


SCALA : 1:250

TAVOLA N. : 2

ZANIN ING. GIUSEPPE
Via Villastorta, 2 – 30026 – Portogruaro (VE) – tel 0421 71687

ORDINE DEGLI INGEGNERI
DI VENEZIA n. 2038

agosto 2023 Data	Emissione per approvazione	Descrizione

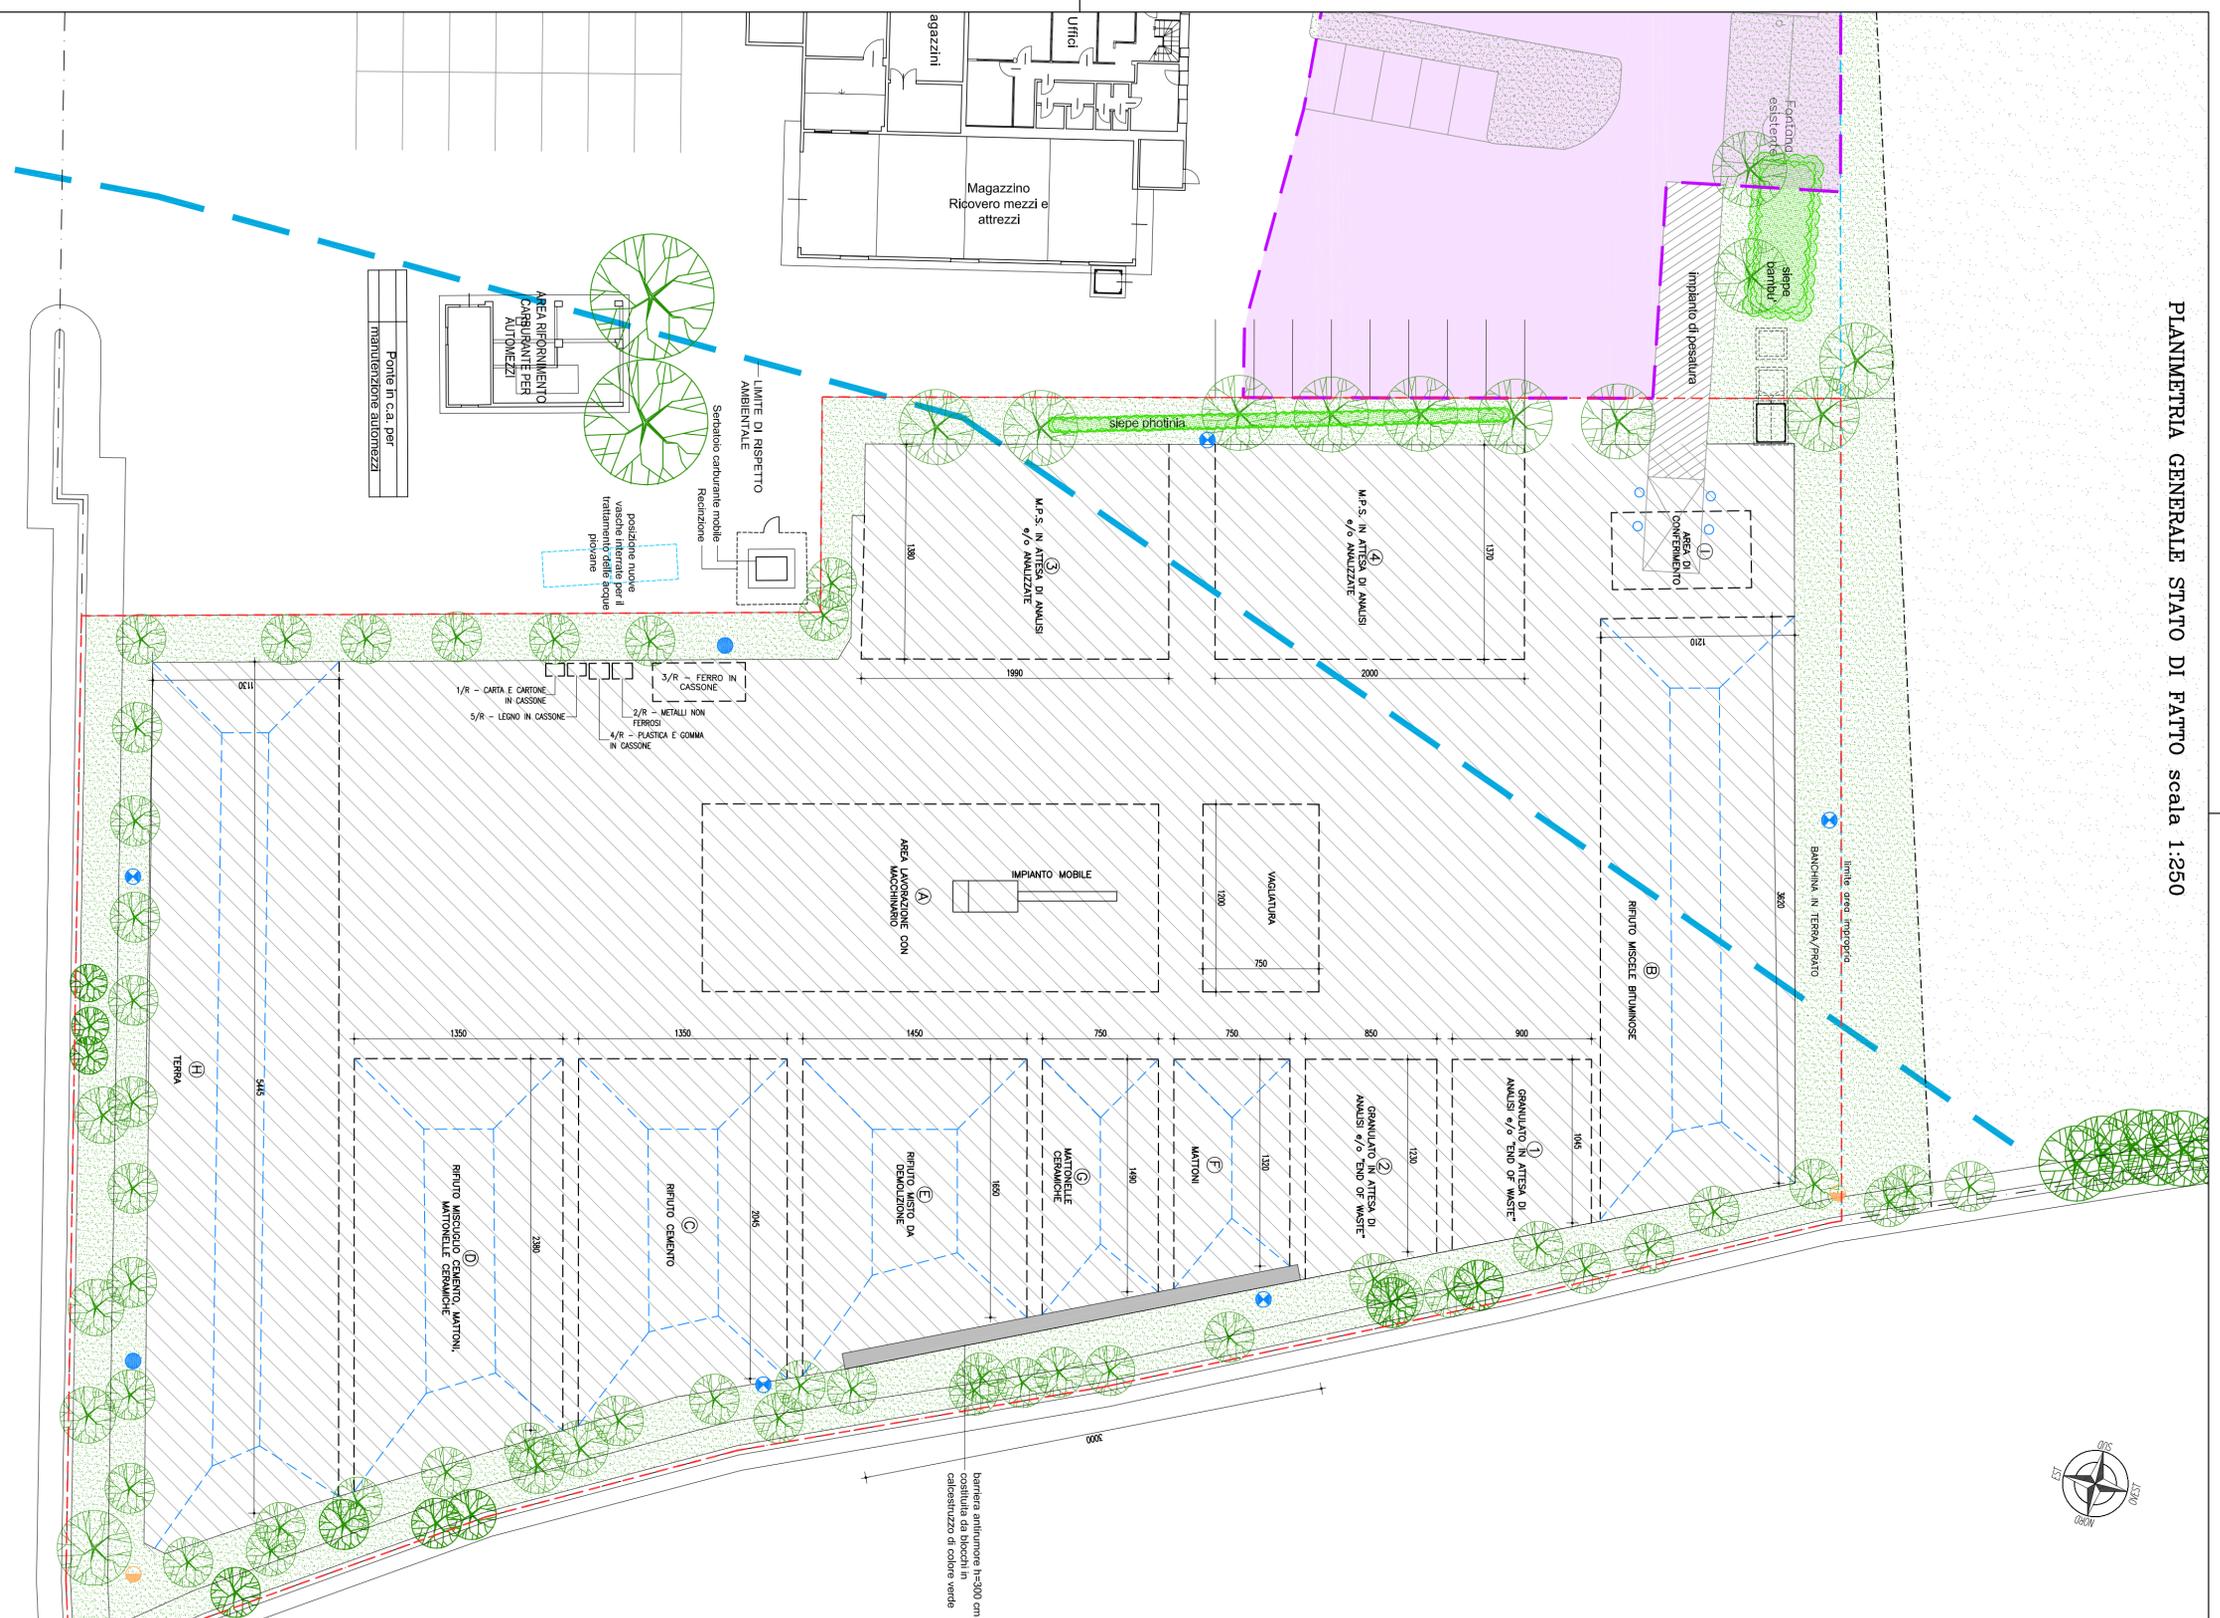

	area attività recupero materiali non pericolosi	mq 6820,00
	area per lavorazioni	mq 5435,00
	area verde	mq 1385,00

