

COMUNE DI SCORZE'

COMUNE DI SCORZE'

COMUNE DI MARTELLAGO

S.P. 39 Moglianese


MILANO

TREVISE

MOGLIANO

CASSELLO MARTELLAGO - SCORZE'

MARTELLAGO

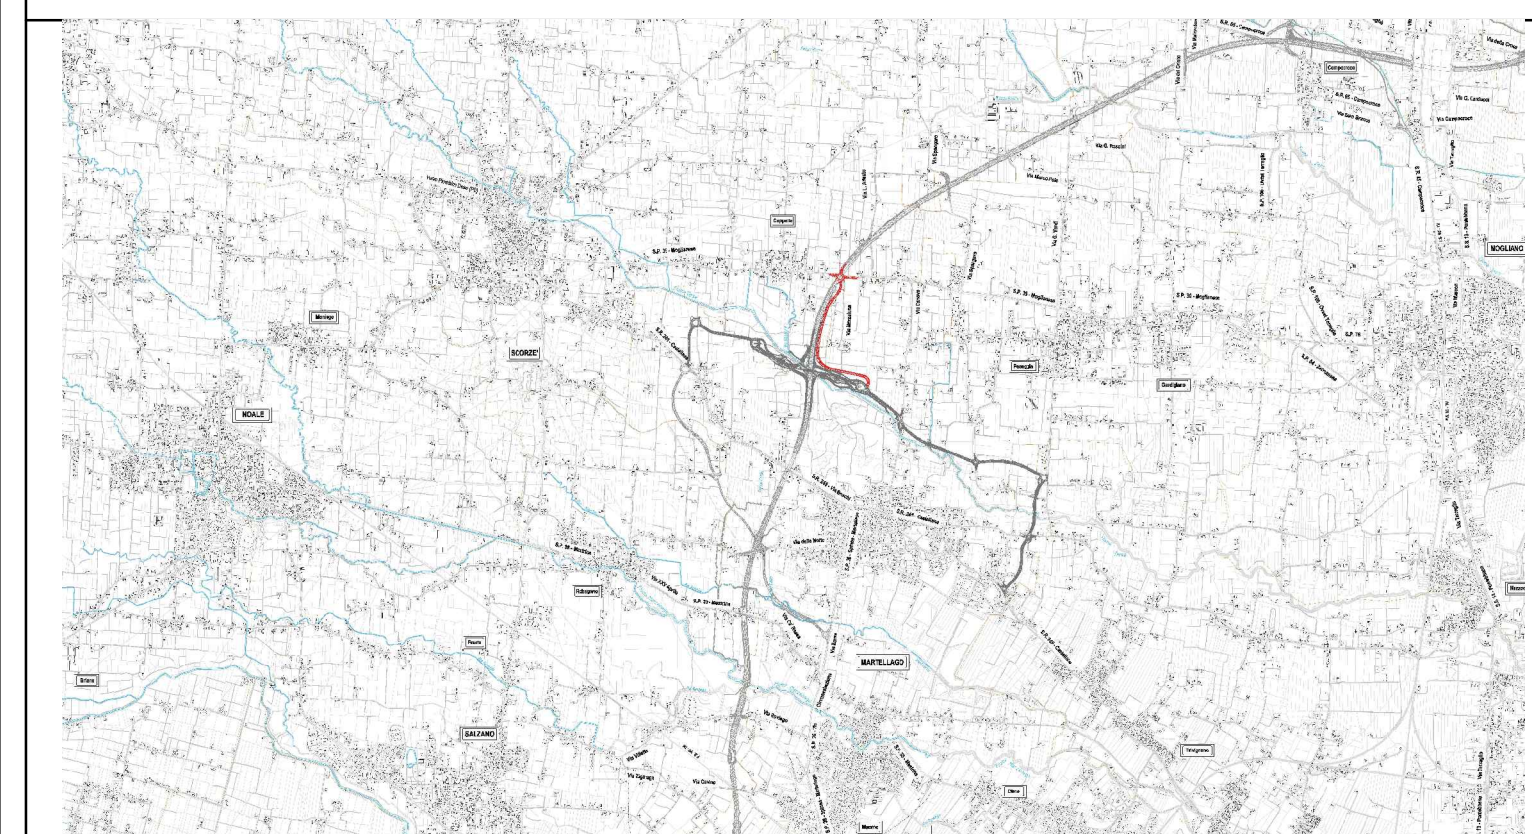

6. RESPONSABILE DEL PROCEDIMENTO ING. GABRIELLA MANGINELLI	CITTÀ METROPOLITANA DI VENEZIA COMUNI DI: MARTELLAGO E SCORZÈ OPERA: BRETELLA DI COLLEGAMENTO TRA LA STAZIONE DI MARTELLAGO-SCORZÈ E LA S.P. N. 39 "Moglianese"		
COORDINATORE DEL PROGETTO DOTT. URB. ENRICO VESCOVO	INTERVENTO N. LD6000		
PROGETTISTI ING. LUCIO ZOLLET Progettazione generale infrastrutture	ELABORATO N. SCALE: 1: 2000		
	DATA: SETTEMBRE 2020		
	REVISIONE: 00	NOME FILE 2A020500A.dwg	
CONTROLLATO ED APPROVATO ING. GABRIELLA MANGINELLI	PROGETTAZIONE GENERALE INFRASTRUTTURA ZOLLET INGEGNERIA Srl Viale Stazione, 40 32035 S. Giustina (BL)		
<input type="checkbox"/> VALIDAZIONE: PROTOCOLLO _____			