

LEGENDA

OPERE IN PROGETTO

DIREZIONI


CONFINI COMUNALI

(art.26 DPR 495/1992 e s.m.i.)

FASCIA DI RISPETTO  
PER STRADE TIPO C (30m)



REGIONE DEL VENETO  
GIUNTA REGIONALE  
SEGRETERIA REGIONALE ALLE INFRASTRUTTURE E MOBILITA'  
DIREZIONE INFRASTRUTTURE DI TRASPORTO  
VENETO STRADE S.P.A.

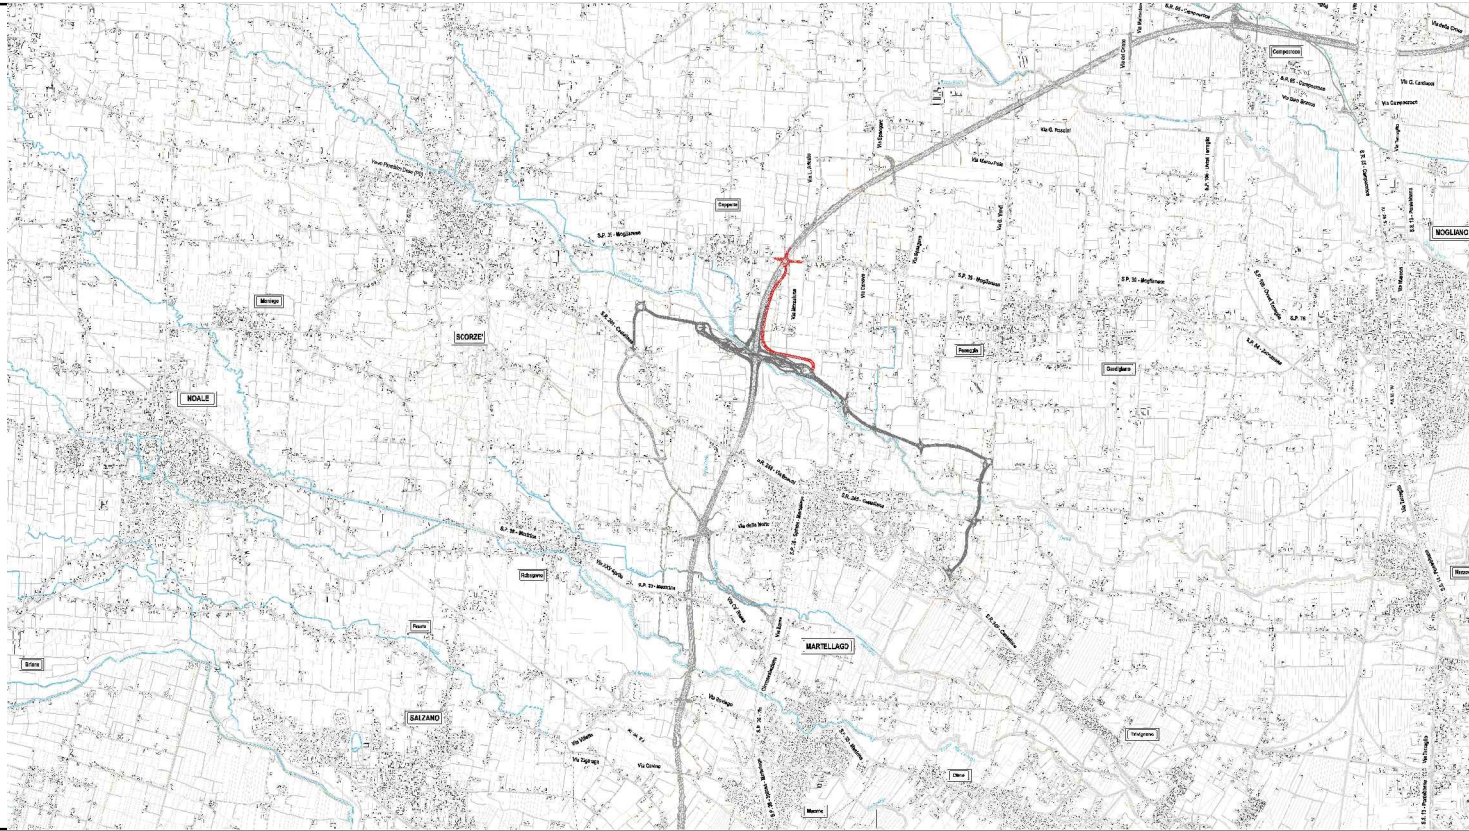

OPERE COMPLEMENTARI AL PASSANTE DI MESTRE

RESPONSABILE DEL PROCEDIMENTO ING. GABRIELLA MANGINELLI		CITTÀ METROPOLITANA DI VENEZIA COMUNI DI: MARTELLAGO E SCORZÈ	
COORDINATORE DEL PROGETTO DOTT. URB. ENRICO VESCOVO		OPERA: BRETELLA DI COLLEGAMENTO TRA LA STAZIONE DI MARTELLAGO-SCORZÈ E LA S.P. N. 39 "Moglianese"	
PROGETTISTI ING. LUCIO ZOLLET Progettazione generale infrastrutture	INTERVENTO N. LD6000	- PROGETTO DEFINITIVO -	
	ELABORATO N.	PARTE GENERALE INQUADRAMENTO TERRITORIALE Piani urbanistici Inserimento urbanistico - Comune di Scorzè	
	SCALA:  1: 5000		
CONTROLLATO ED APPROVATO ING. GABRIELLA MANGINELLI	DATA: SETTEMBRE 2020	REVISIONE: 00	NOME FILE 2A020702A.dwg
	PROGETTAZIONE GENERALE INFRASTRUTTURA  ZOLLET INGEGNERIA Srl Viale Stazione, 40 32035 S. Giustina (BL)		
VALIDAZIONE: PROTOCOLLO _____ DEL _____			

IL PRESENTE DOCUMENTO NON POTRÀ ESSERE COPIATO, RIPRODOTTO O ALTAMENTE PUBBLICATO, IN TUTTO O IN PARTE, SENZA IL CONSENSO DI VENETO STRADE S.P.A. - VENEZIA. QUAL UTILIZZO NON AUTORIZZATO SARÀ PUNITO A NORMA DI LEGGE.  
THIS DOCUMENT MAY NOT BE COPIED, REPRODUCED OR PUBLISHED, EITHER IN PART OR IN ITS ENTIRETY, WITHOUT THE WRITTEN PERMISSION OF VENETO STRADE S.P.A. - VENEZIA. UNAUTHORIZED USE WILL BE PROSECUTED BY LAW.