

condotta scarico acque di seconda pioggia e scarico acque reflue di prima pioggia

PICCHETTI DI RIFERIM.	DD4	DD3	DD2	DD1	A
SEZIONE TIPO					
DIAMETRO	PVC Ø315	PVC Ø315	PVC Ø400	PVC Ø315	
PENDENZA	6.5/1000	6.5/1000	1.5/1000	1.5/1000	



QUOTA STRADA [m]	DD4	DD3	DD2	DD1	A
QUOTA SCORRIMENTO [m]	-1.00	-0.85	-0.64	-0.84	-0.91
PROF. SCORRIMENTO [m]	.00	.59	.94	1.14	1.21
PROF. MEDIA SCORRIM. [m]	.54	.82	1.18	1.26	
DISTANZE PARZIALI [m]	20	35	33	69	
DISTANZE PROGRESSIVE [m]	0	20	55	88	157

La superficie complessiva della pavimentazione (area in gestione alla ditta Commerciale Rottami srl) è di circa 5430 mq, alla quale si somma la superficie del nuovo piazzale pari a circa 3000 mq (+100 mq di un'area in ghiaia esistente)

Verranno installati i seguenti dispositivi:

1. sostituzione del filtro a carboni attivi con nuovo filtro a quarzite e carbone
2. sostituzione della valvola a clapet (prima del recapito dei deflussi depurati nel fosso laterale ovest) con impianto di sollevamento
3. chiusura della tubazione T4

Planimetria e sezione della vasca di prima e seconda pioggia – scala 1:100

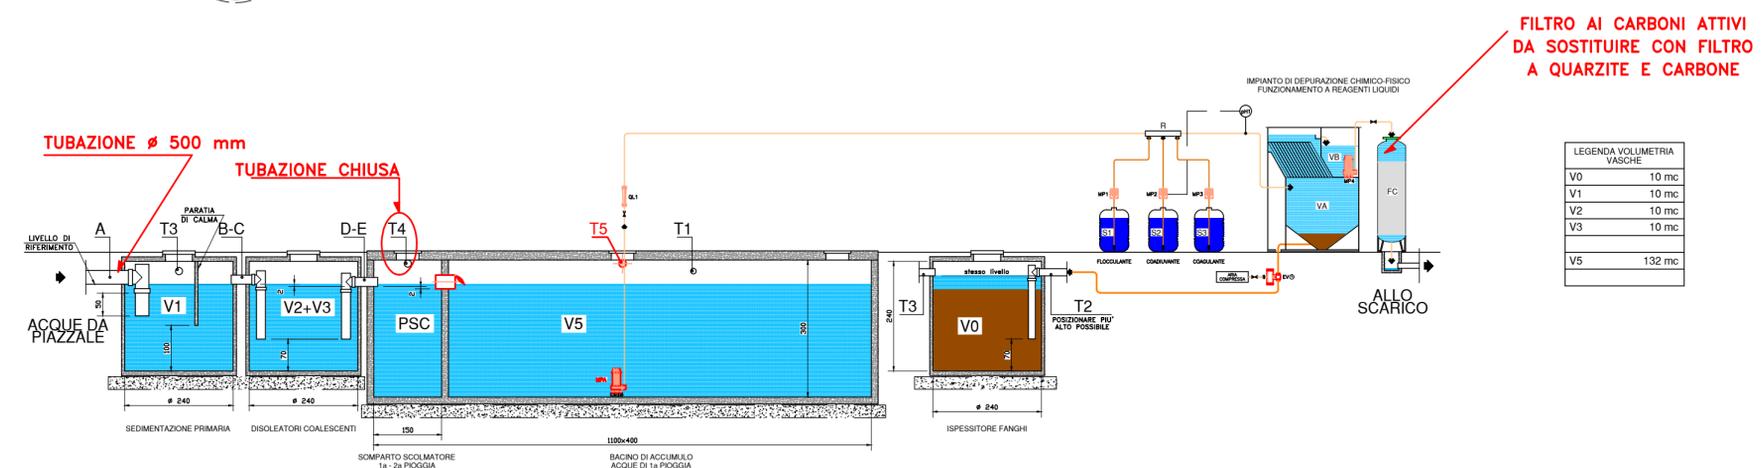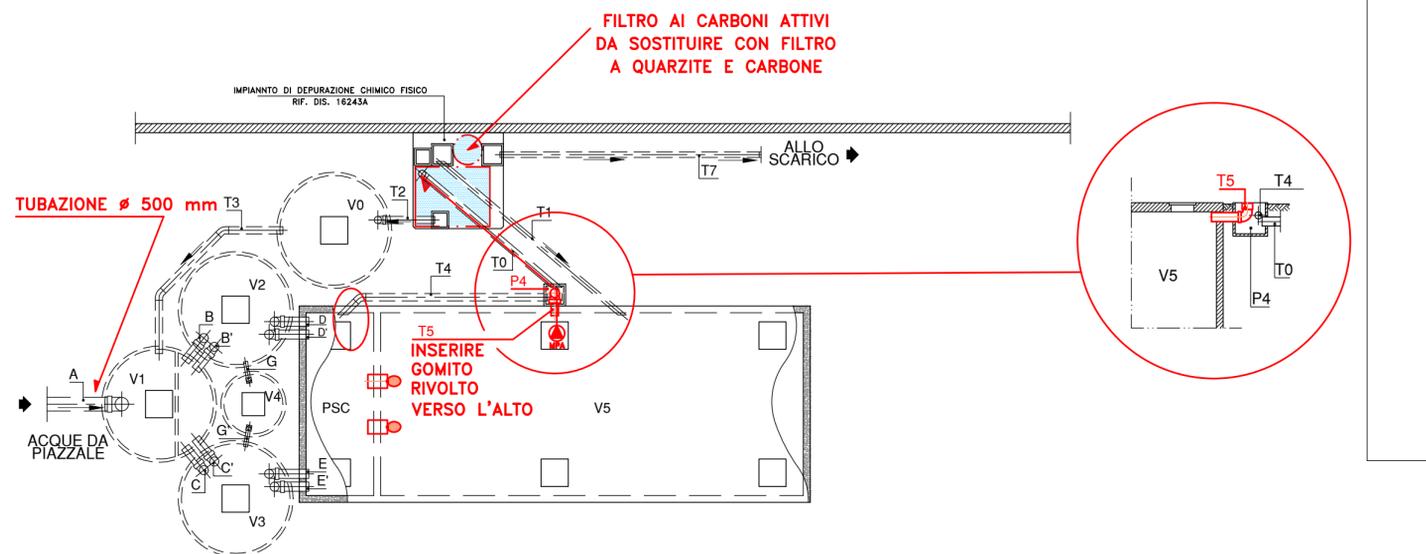

LEGENDA VOLUMETRIA VASCHE	
V0	10 mc
V1	10 mc
V2	10 mc
V3	10 mc
V5	132 mc

00	05.10.2023	emesso	AP	AP	AP
Revisione	Data	Oggetto modifiche	Eseguito	Verificato	Approvato
		via Monte Paularo, 1/12 30173 Favaro Veneto (Venezia) Tel/Fax +39 041 632509 Cell +39 380 2989587 E-mail: a.pattaro@ideaingegneria.com Web: www.ideaingegneria.com	Progetto: <b>ING. ALESSANDRO PATTARO</b>  GRUPPO DI LAVORO: Collaborazione:		
Comune: <b>PIANIGA</b>		Provincia: <b>VENEZIA</b>	Regione: <b>VENETO</b>		
Settore: <b>IDRAULICA</b>		Livello di progettazione: <b>DEFINITIVO</b>			
Elaborato: <b>A3_10</b>		Titolo: <b>Valutazione di Compatibilità Idraulica e Piano adeguamento acque meteoriche della ditta Commerciale Rottami srl</b>			
Committente: <b>COMMERCIALE ROTTAMI SRL</b> Via Cavin Maggiore 213/A – 30030 Pianiga (VE)					
Uff. <b>0578</b>	File N. e tipo: 0578_C09_00.dwg Scala e u.m.: varie Foglio n.:	Descrizione documento: <b>Particolari dell'impianto di raccolta delle acque di prima e seconda pioggia con interventi di modifica</b>			
Composto da n. fogli: Foglio seguente:					
Ai sensi degli artt. 2043 – 2048 – 2049 c.c. e degli artt. 622 – 623 c.p. è vietata la riproduzione e l'uso del presente elaborato senza la nostra autorizzazione scritta.					