


PROSPETTO NORD

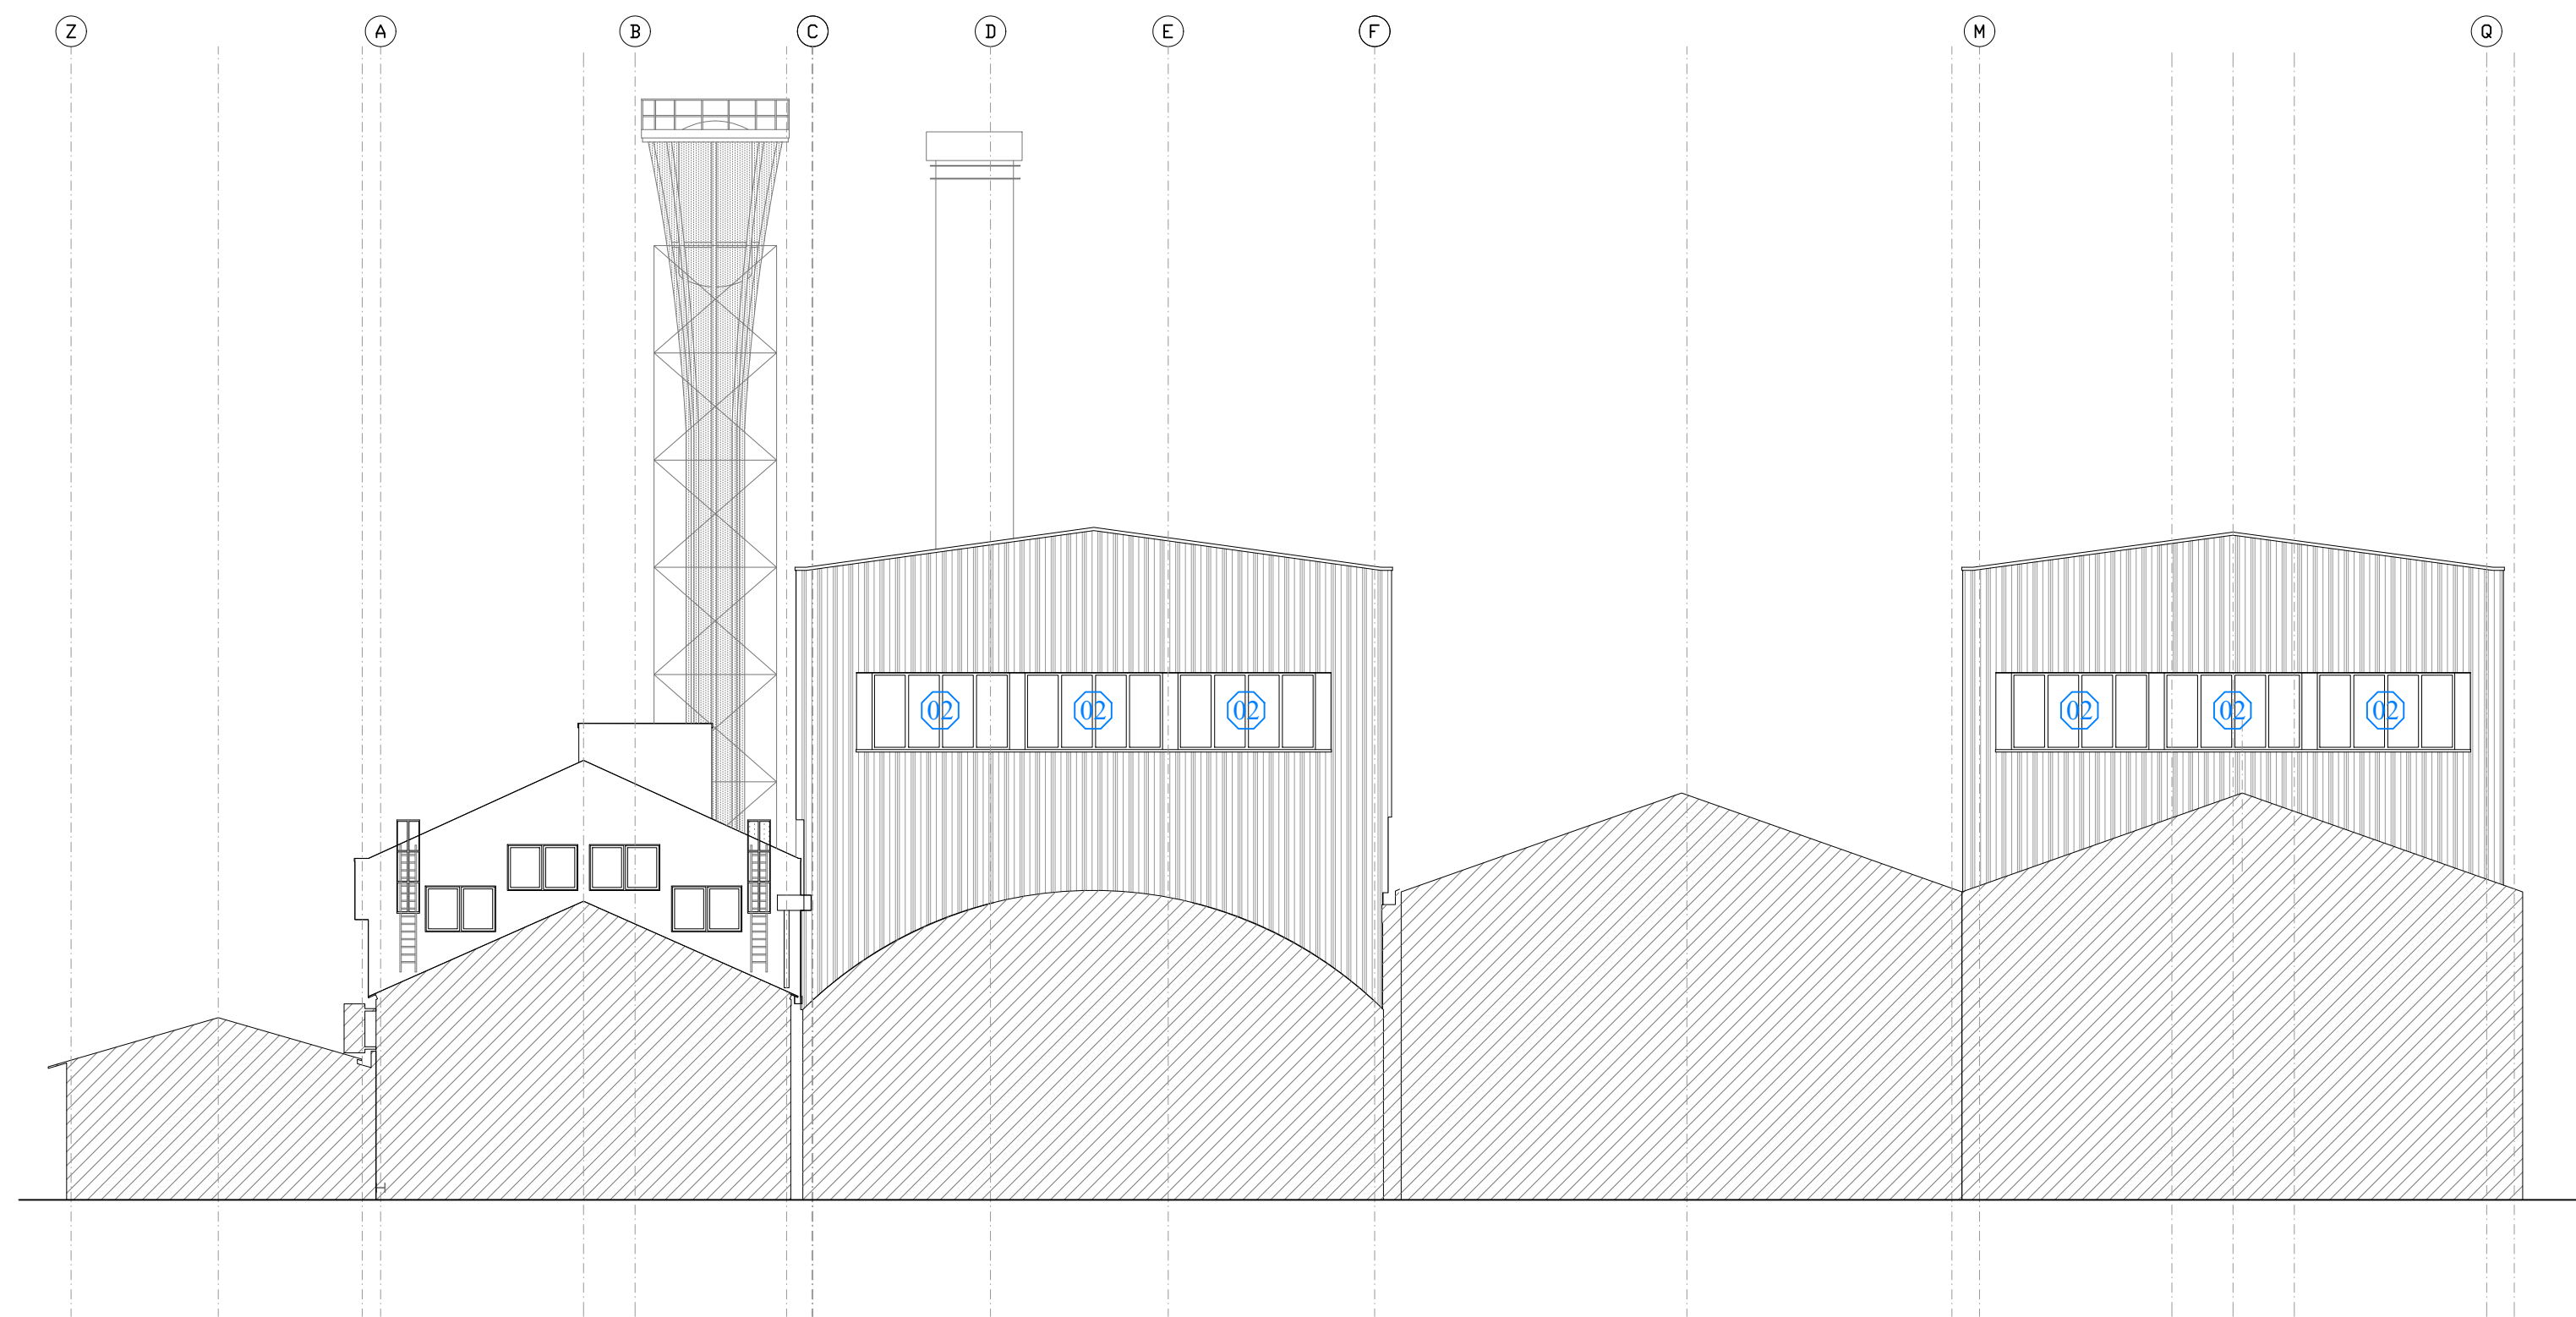

PROSPETTO SUD

0	2007/2020	Emissione	Zerò	PAF
N° REVISIONE	DATA	OGGETTO	REDATTO	VERIFICATO



Città Metropolitana
di VENEZIA
Regione VENETO

PROGETTO
Ampliamento "vetreria Zignago Vetro"
di Fossalta di Portogruaro (VE)
Forno 14 e Forno 11
Progetto DEFINITIVO

COMMITTENTE
 **Zignago Vetro S.p.A.**
Viale Ita Marzotto, 8
30025 - Villanova di Fossalta di Portogruaro
VENEZIA

TITOLO ELABORATO
FORNO 11
Prospetti architettonici Forno 11 e Forno 12
Prospetti Nord e Sud con individuazione serramenti

NOME FILE

PROGETTO	LIVELLO	AREA	EDIFICIO	SPECIALITA'	ELABORATO	N°	TITOLO
F14,F11	PD	AF11	FORNO11	Arch	ABA	02.2	Prospetti Nord - Sud

SCALA
1:200
DIM. FOGLIO
A1
DATA PRIMA EMISSIONE
20/07/2020

PROGETTISTA
Ing Fadalti Pieralberto

FIRME COMMITTENTE

Elaborato protetto da diritto d'Autore ex Art. 99 Legge 633/1941 - Riproduzione vietata