


PROSPETTO NORD

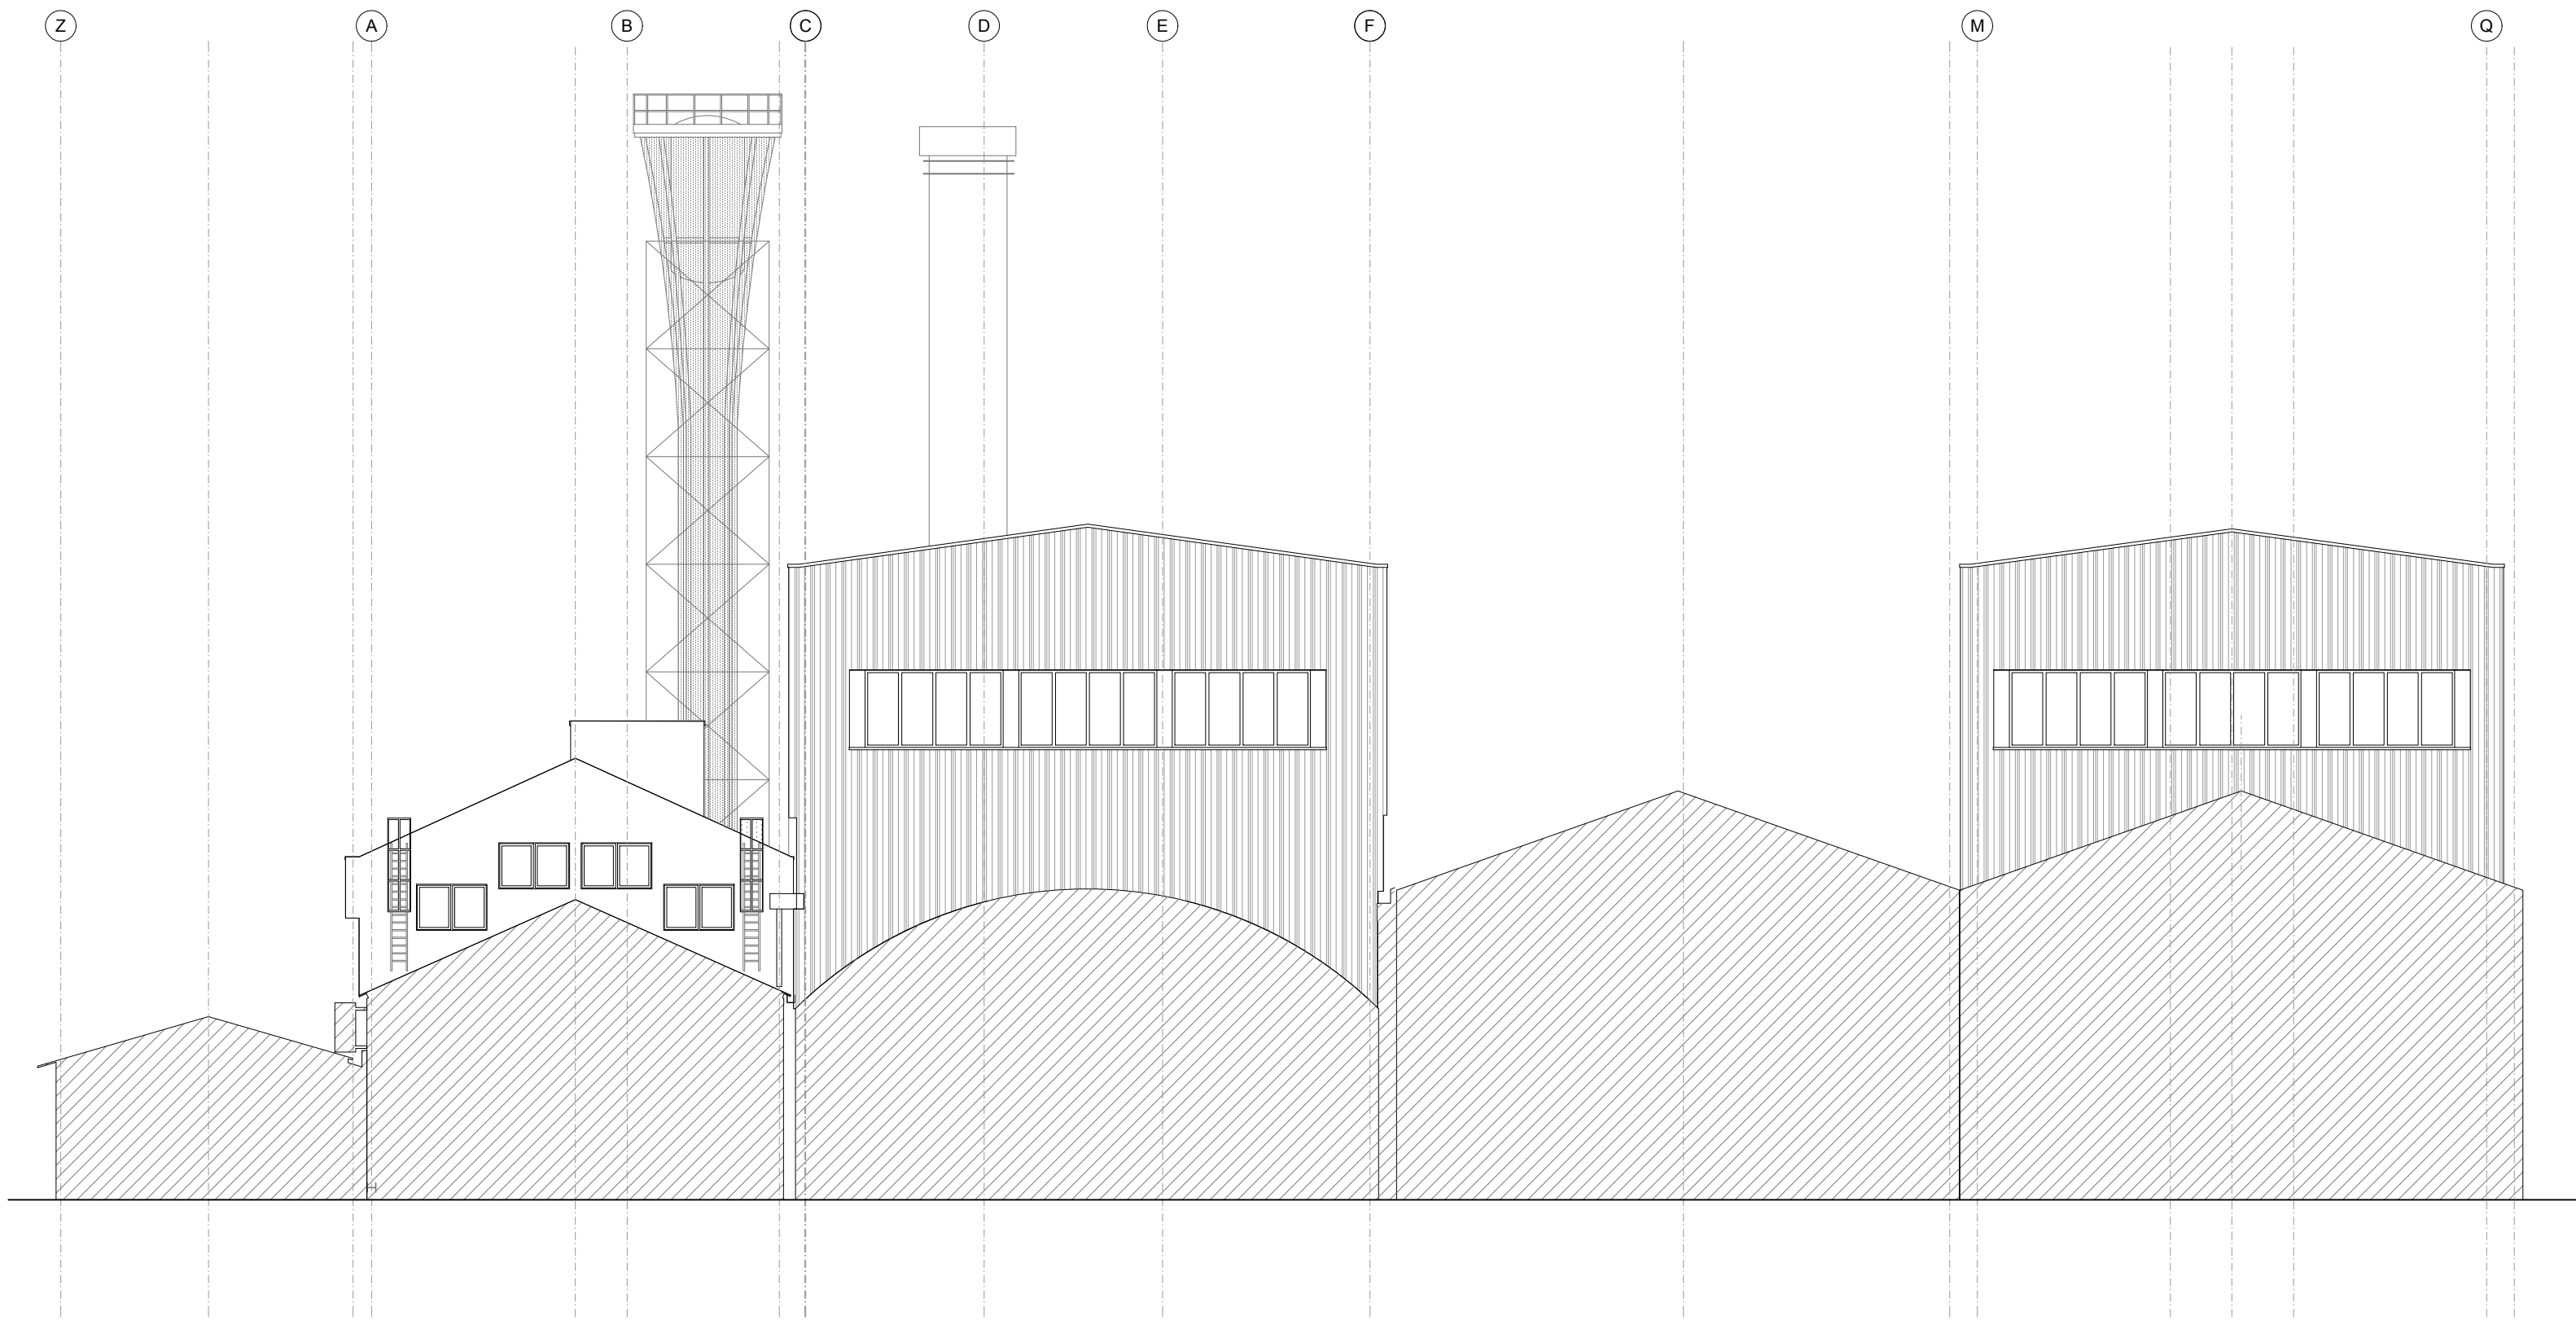

PROSPETTO SUD

0	20/07/2020	Emissione	Zerfo	PAF
N° REVISIONE	DATA	OGGETTO	REDATTO	VERIFICATO



Città Metropolitana  
di VENEZIA  
Regione VENETO

PROGETTO

Ampliamento "vetreria Zignago Vetro"  
di Fossalta di Portogruaro (VE)

Nuovo Forno 14 e Rinnovamento del Forno 11

Progetto DEFINITIVO

COMMITTENTE

Zignago Vetro S.p.A.

Viale Ita Marzotto, 8  
30025 - Villanova di Fossalta di Portogruaro  
VENEZIA

TITOLO ELABORATO

AREA FORNO 11  
Prospetti Nord-Sud  
Scala 1:200

NOME FILE

PROGETTO	LIVELLO	AREA	EDIFICIO	SPECIALITÀ	ELABORATO	N°	TITOLO
F14,F11	PD	AF11	/	Arch	D	17.2	F11 - Prospetti Nord - Sud

SCALA

1:200

DIM. FOGLIO

(891 x 1189)mm

DATA PRIMA EMISSIONE

20/07/2020

PROGETTISTA

Ing Fadalti Pieralberto

FIRME COMMITTENTE