


PROSPETTO SUD

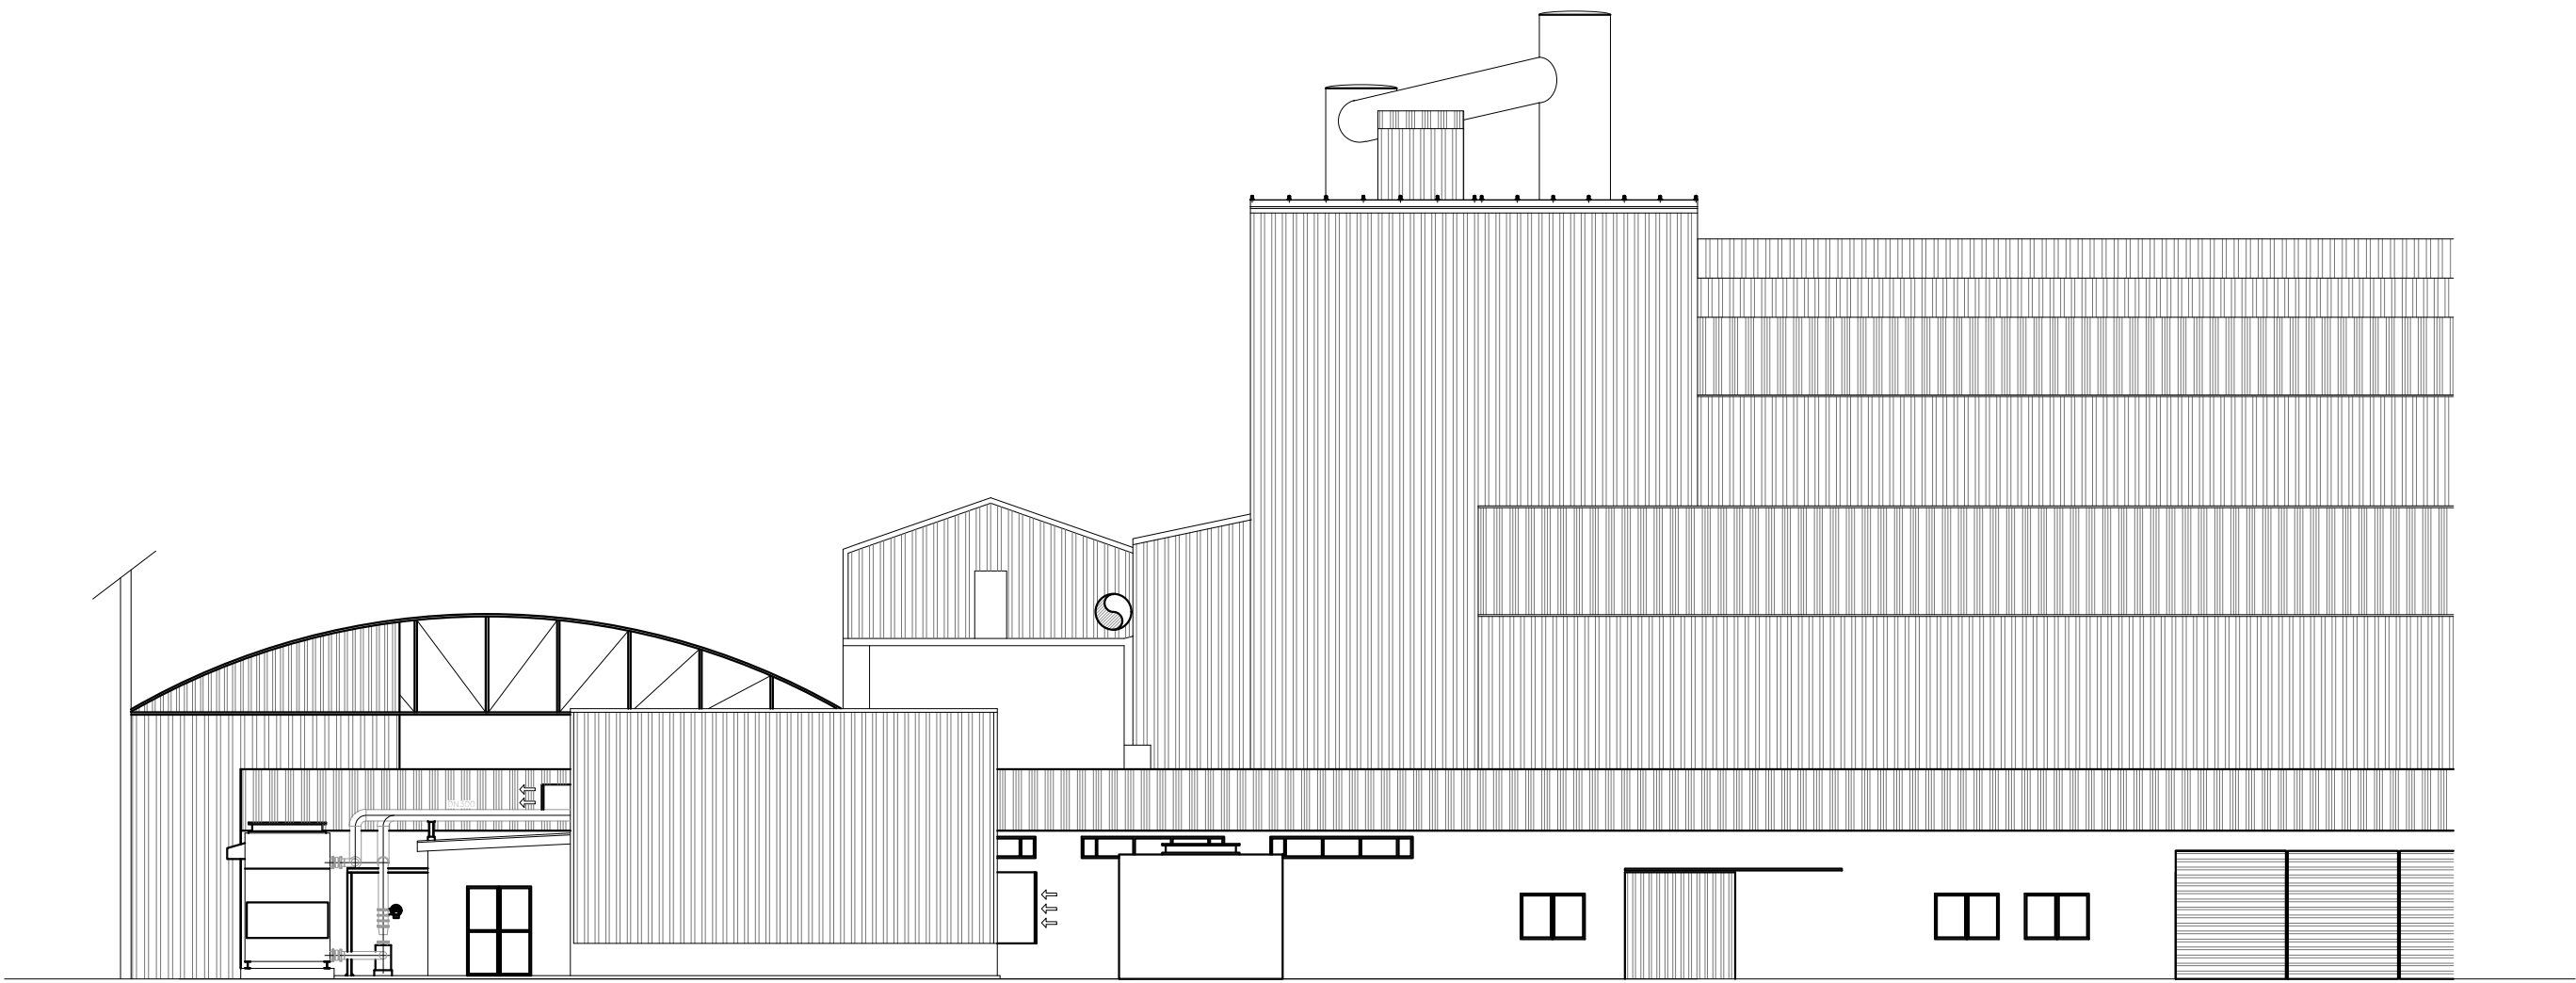

PROSPETTO OVEST

0	20/07/2020	Emissione	Zerfo	PAF
N° REVISIONE	DATA	OGGETTO	REDATTO	VERIFICATO



Città Metropolitana
di VENEZIA
Regione VENETO

PROGETTO

Ampliamento "vetreria Zignago Vetro"
di Fossalta di Portogruaro (VE)

Nuovo Forno 14 e Rinnovo del Forno 11

Progetto DEFINITIVO

COMMITTENTE

 **Zignago Vetro S.p.A.**
Viale Ita Marzotto, 8
30025 - Villanova di Fossalta di Portogruaro
VENEZIA

TITOLO ELABORATO

AREA FORNO 11
Prospetti Ovest-Sud
Stato di Fatto

NOME FILE

PROGETTO	LIVELLO	AREA	EDIFICIO	SPECIALITÀ	ELABORATO	N°	TITOLO
F14,F11	PD	AF11	FORNO11	Arch	D	17.3	Prospetti O-S Stato di Fatto

SCALA

1:200

DIM. FOGLIO

A1

DATA PRIMA EMISSIONE

20/07/2020

PROGETTISTA

Ing Fadalti Pieralberto

FIRME COMMITTENTE