T5.1

Regione Veneto - Città metropolitana di Venezia - Comune Venezia - Loc. Malcontenta

IMPIANTO DI RECUPERO RIFIUTI CELLULOSICI

Screening di VIA ex art. 19 DLgs 152/06

PLANIMETRIA RETI FOGNARIE E SCARICHI

Rev.	Data	Descrizione	Redatto	Approvato
00	Dicembre 2022	Emissione per autorizzazione	ing. C. Cecotti	dott. E. Scridel

Rif. E22011 — Scala 1:50, 1:250

enerance società di ingegneria
Via Roma, 12 - 33044 Manzano (UD)
c.cecotti@enerance.com
www.enerance.com - tel. 0432.740886

Il committente: eco+eco

Il tecnico: ing. Cristina Cecotti

Il presente elaborato è di proprietà della società enerance società di ingegneria s.r.l. e pertanto non può essere riprodotto o trasferito a terzi senza autorizzazione scritta della società stessa. Tutti i diritti sono riservati ai sensi della legge 633/41 e successive modifiche e integrazioni. Tutti i diritti di autore appartengono alle società indicate – E' vietato riprodurre senza permesso esplicito qualsiasi contenuto

LEGENDA

RETI ACQUE REFLUE DOMESTICHE
- condotta acque nere
- condotta acque saponate
- condensagrassi
- vasca tipo Imhoff
- vasca biologica
- pozzetto sifonato
- pozzetto campionamento
- pozzetto semplice

RETI ACQUE METEORICHE
- condotta acque meteoriche dilavamento tetti e coperture, seconda pioggia piazzali
- caditoie
- pozzetto per pluviali
- pozzetti di campionamento con valvola di non ritorno
- pozzetti con bocca tassata con regolatore di portata

RETI ACQUE METEO DI DILAVAMENTO
- condotta acque meteoriche dilavamento piazzali (prima pioggia)
- caditoie
- pozzetto deviatore - la prima pioggia devia per trattamento - la successiva deviata nelle bianche
- pozzetti di campionamento con valvola di non ritorno

N
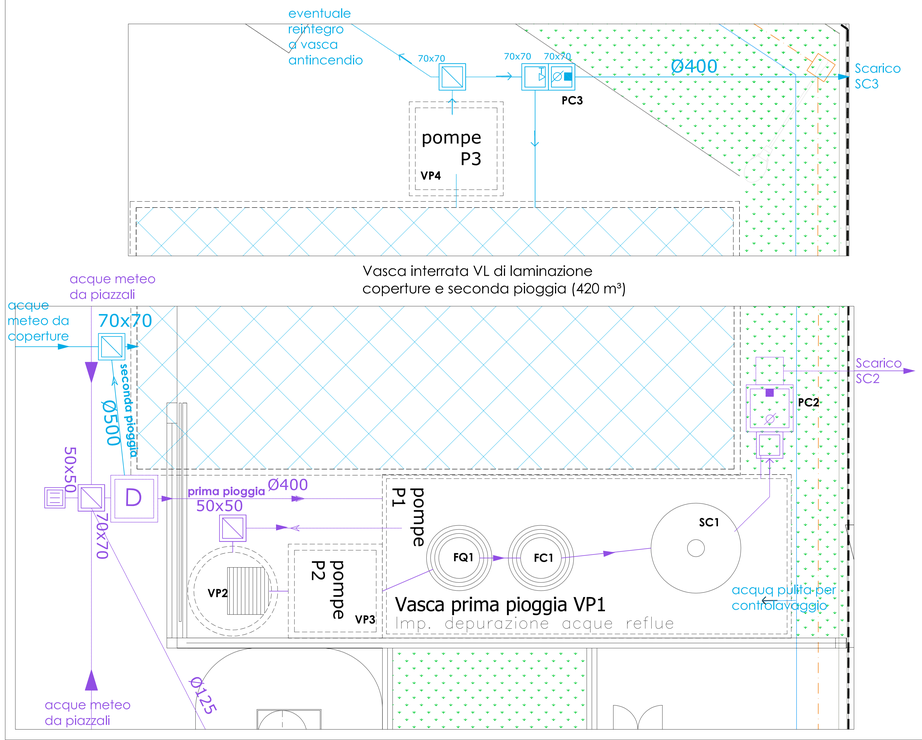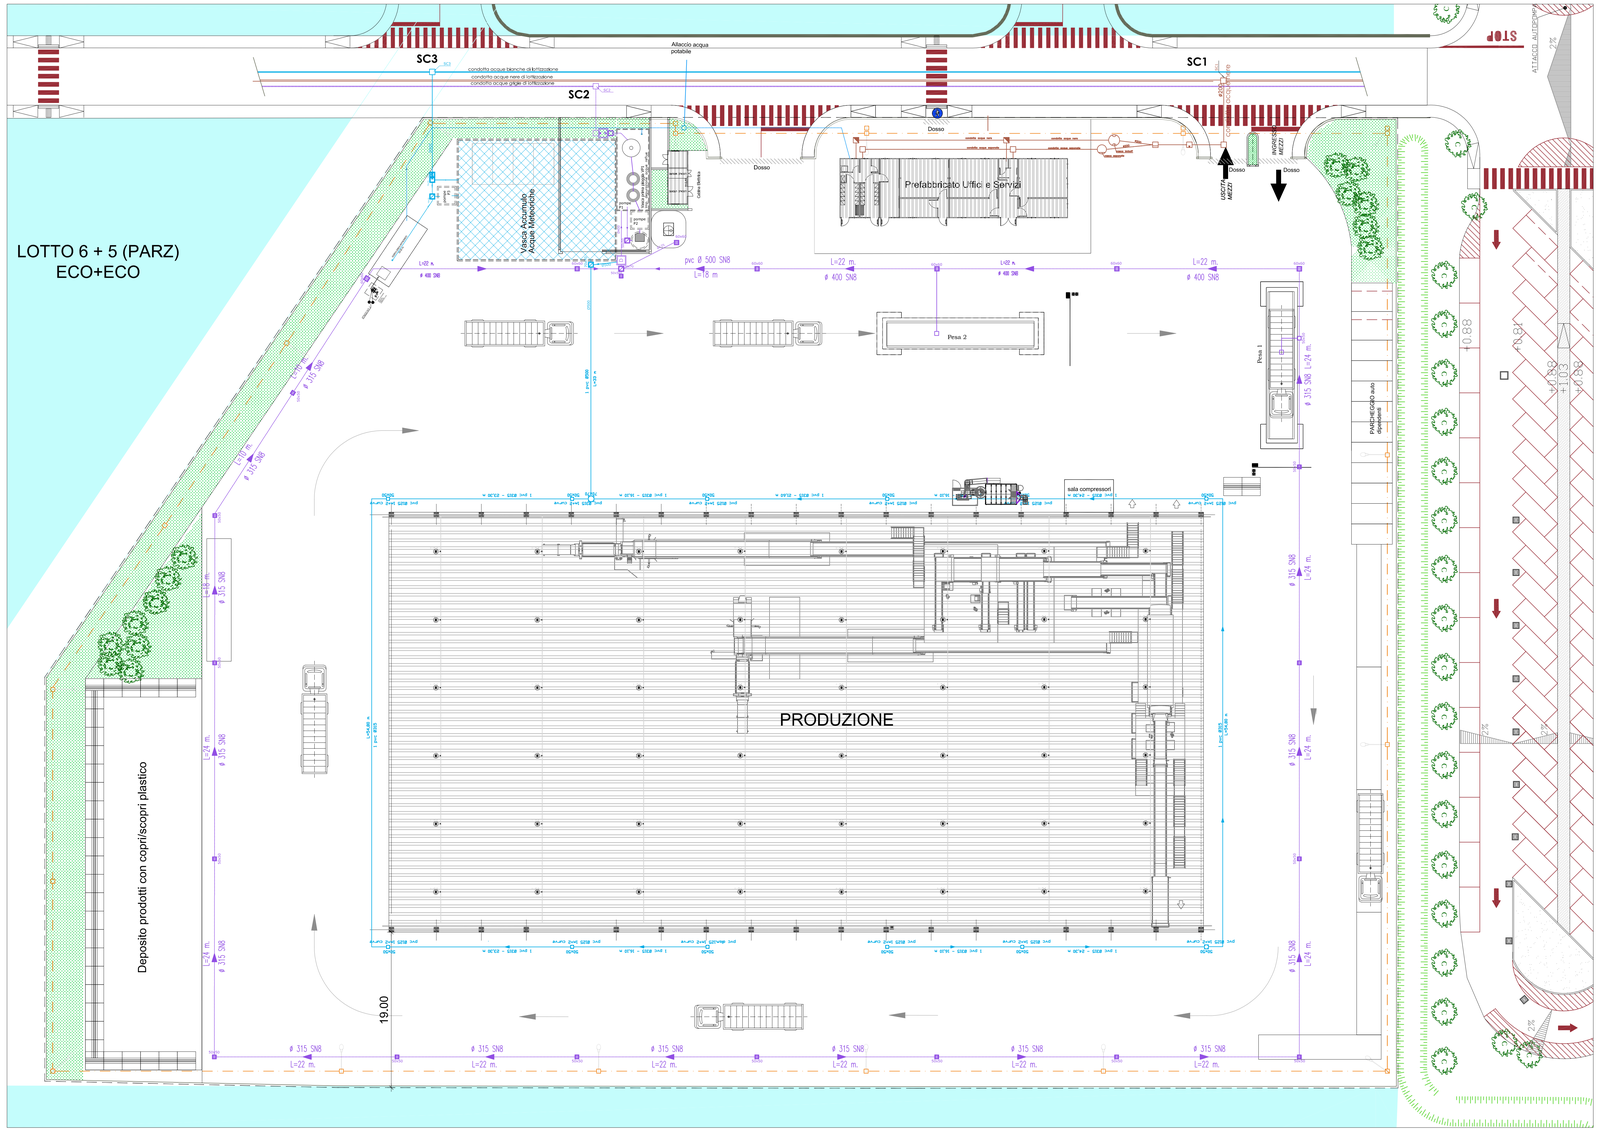
DETTAGLIO AREA IMPIANTI Scala 1:50