


**AUMENTO DELLA POTENZIALITÀ DI RECUPERO DI
RESINA TERMOPLASTICA PRESSO
LO STABILIMENTO CENTRO PLASTICA S.R.L.
DI VIA G. GALILEI N. 10 – MIRANO**




**ALLEGATO 2
Elaborati grafici**

Proponente	Progettista	Redattore
 CENTRO PLASTICA S.R.L. Via Galileo Galilei n.10 30035 Mirano (VE)	 SERIOPLAST GLOBAL SERVICES S.P.A. Via Spirano, 528 24059 Ugnano (BG)	 c/o Parco Scientifico Tecnologico VEGA ed. Auriga - via delle Industrie, 9 30175 Marghera (VE) www.eambiente.it ; info@eambiente.it Tel. 041 5093820; Fax 041 5093886

SERVIZIO: STUDIO DI IMPATTO AMBIENTALE			Unità Operativa: ENVIRONMENTAL ASSESSMENT & PERMITTING	Codice Commessa: C19-006229		
00	27.09.2019	PRIMA EMISSIONE	D_ CENTROPLASTICA_VIAB_ALLEGATI_R00	O.Luison	R. Crosato	E.Franzo
Rev.	Data	Oggetto	File	Redatto	Verificato	Approvato

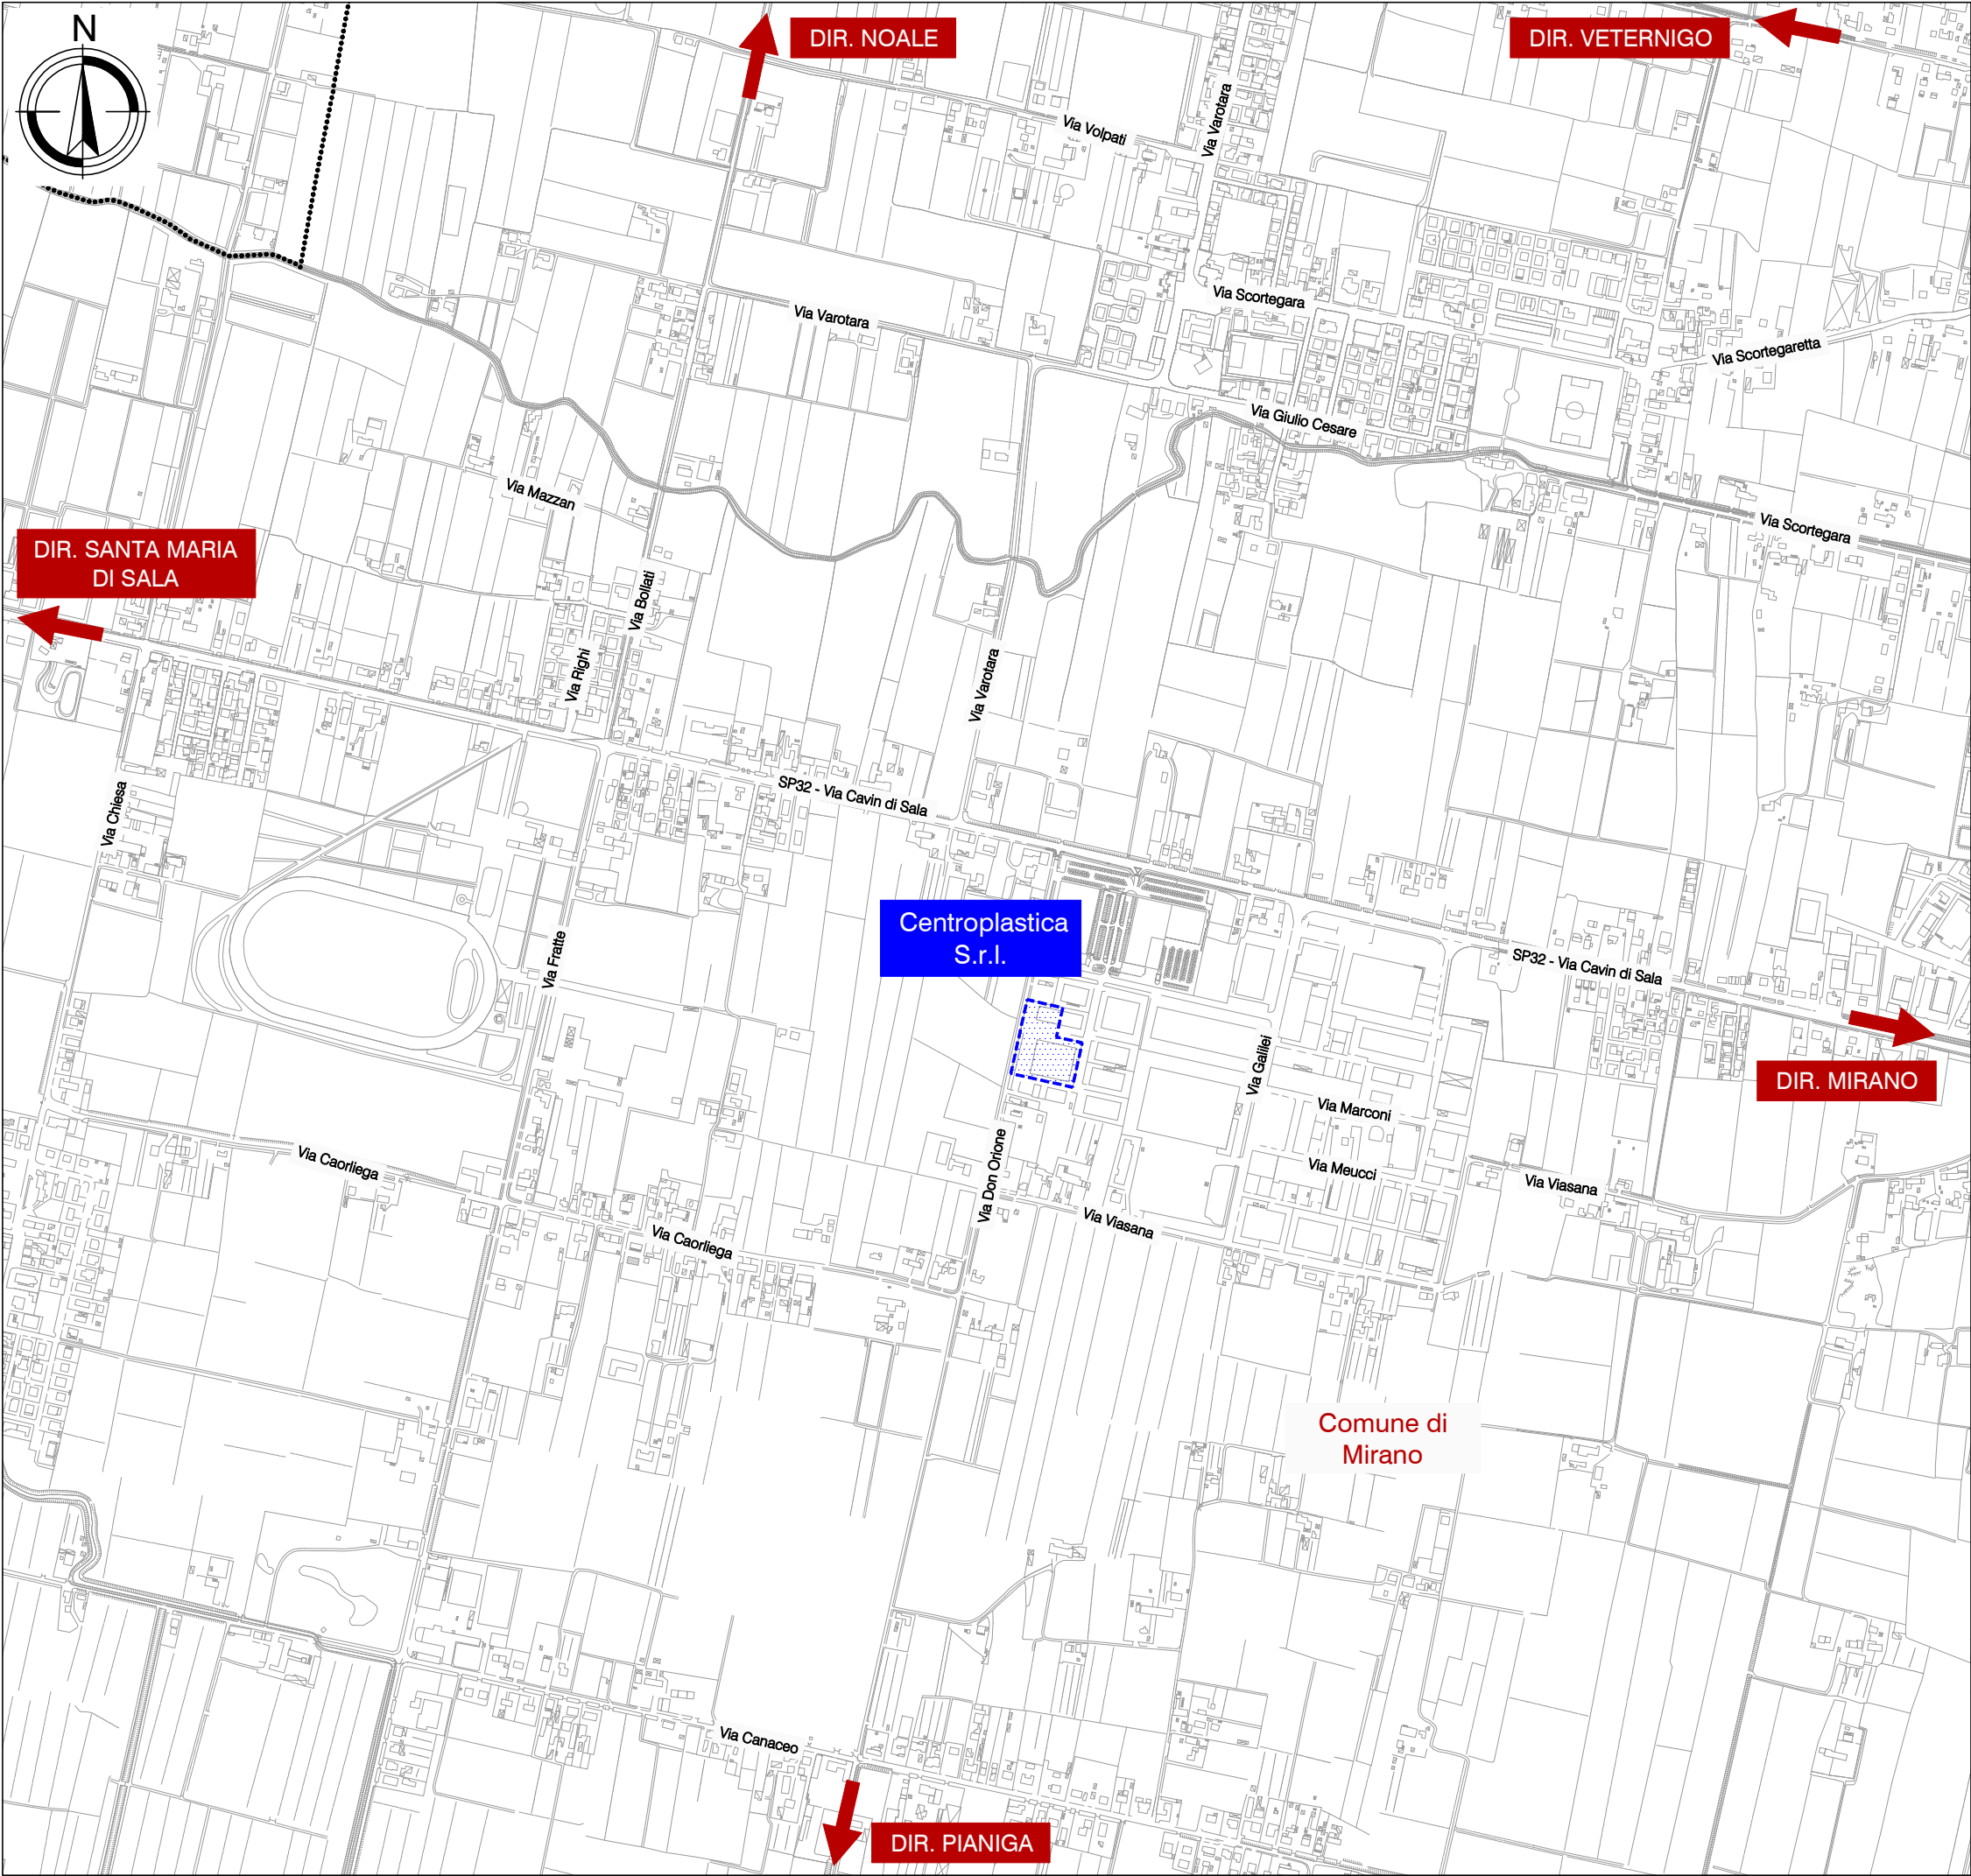

REGIONE DEL VENETO		CITTÀ METROPOLITANA DI VENEZIA		COMUNE DI MIRANO	
Oggetto:	DOMANDA PER IL RILASCIO DEL PROVVEDIMENTO UNICO AI SENSI DELL'ART.27 BIS D.LGS 152/06 E S.M.I				
Mappa:	TAVOLA I - INQUADRAMENTO TERRITORIALE				
Committente:		<div></div> <div>Centro Plastica S.r.l. Via Galilei, 10 30035 Mirano (VE) http://www.centroplastica.it/ cp@centroplastica.it Tel. +39 041 5728484 Fax +39 041 5728427</div>			
Progettista:		<div></div> <div>Serioplast Globas Services Via Spirano, 528 24059 Urgnano (BG) http://www.serioplast.com/ info@serioplast.com Tel. +39 035 2657411</div>			
Redazione:		<div></div> <div>eAmbiente S.r.l. Parco Scientifico Tecnologico VEGA Via delle Industrie, 9 30175 Venezia Marghera (VE) Tel. +39 035 2657411 www.eambientegroup.com</div>			
Legenda					
		Stabilimento Centro Plastica S.r.l.			
		Città/Località			
		Assi viari principali			
		Direzioni principali			
		Confini comunali			
SCALA GRAFICA: 1:10.000					
					
Codice documento					
Commessa	Mappa	Rev.	Scala		
C19-006229	D_Tavola I	00	1:10.000		
Formato	Data		Oggetto della revisione		
A3	settembre 2019		Prima emissione		
Elaborazione	Verifica		Approvazione		
O. Luison	R. Crosato		E. Franzo		
è vietata la riproduzione del presente documento, anche parziale, con qualsiasi mezzo, senza l'autorizzazione di eAmbiente S.r.l.					

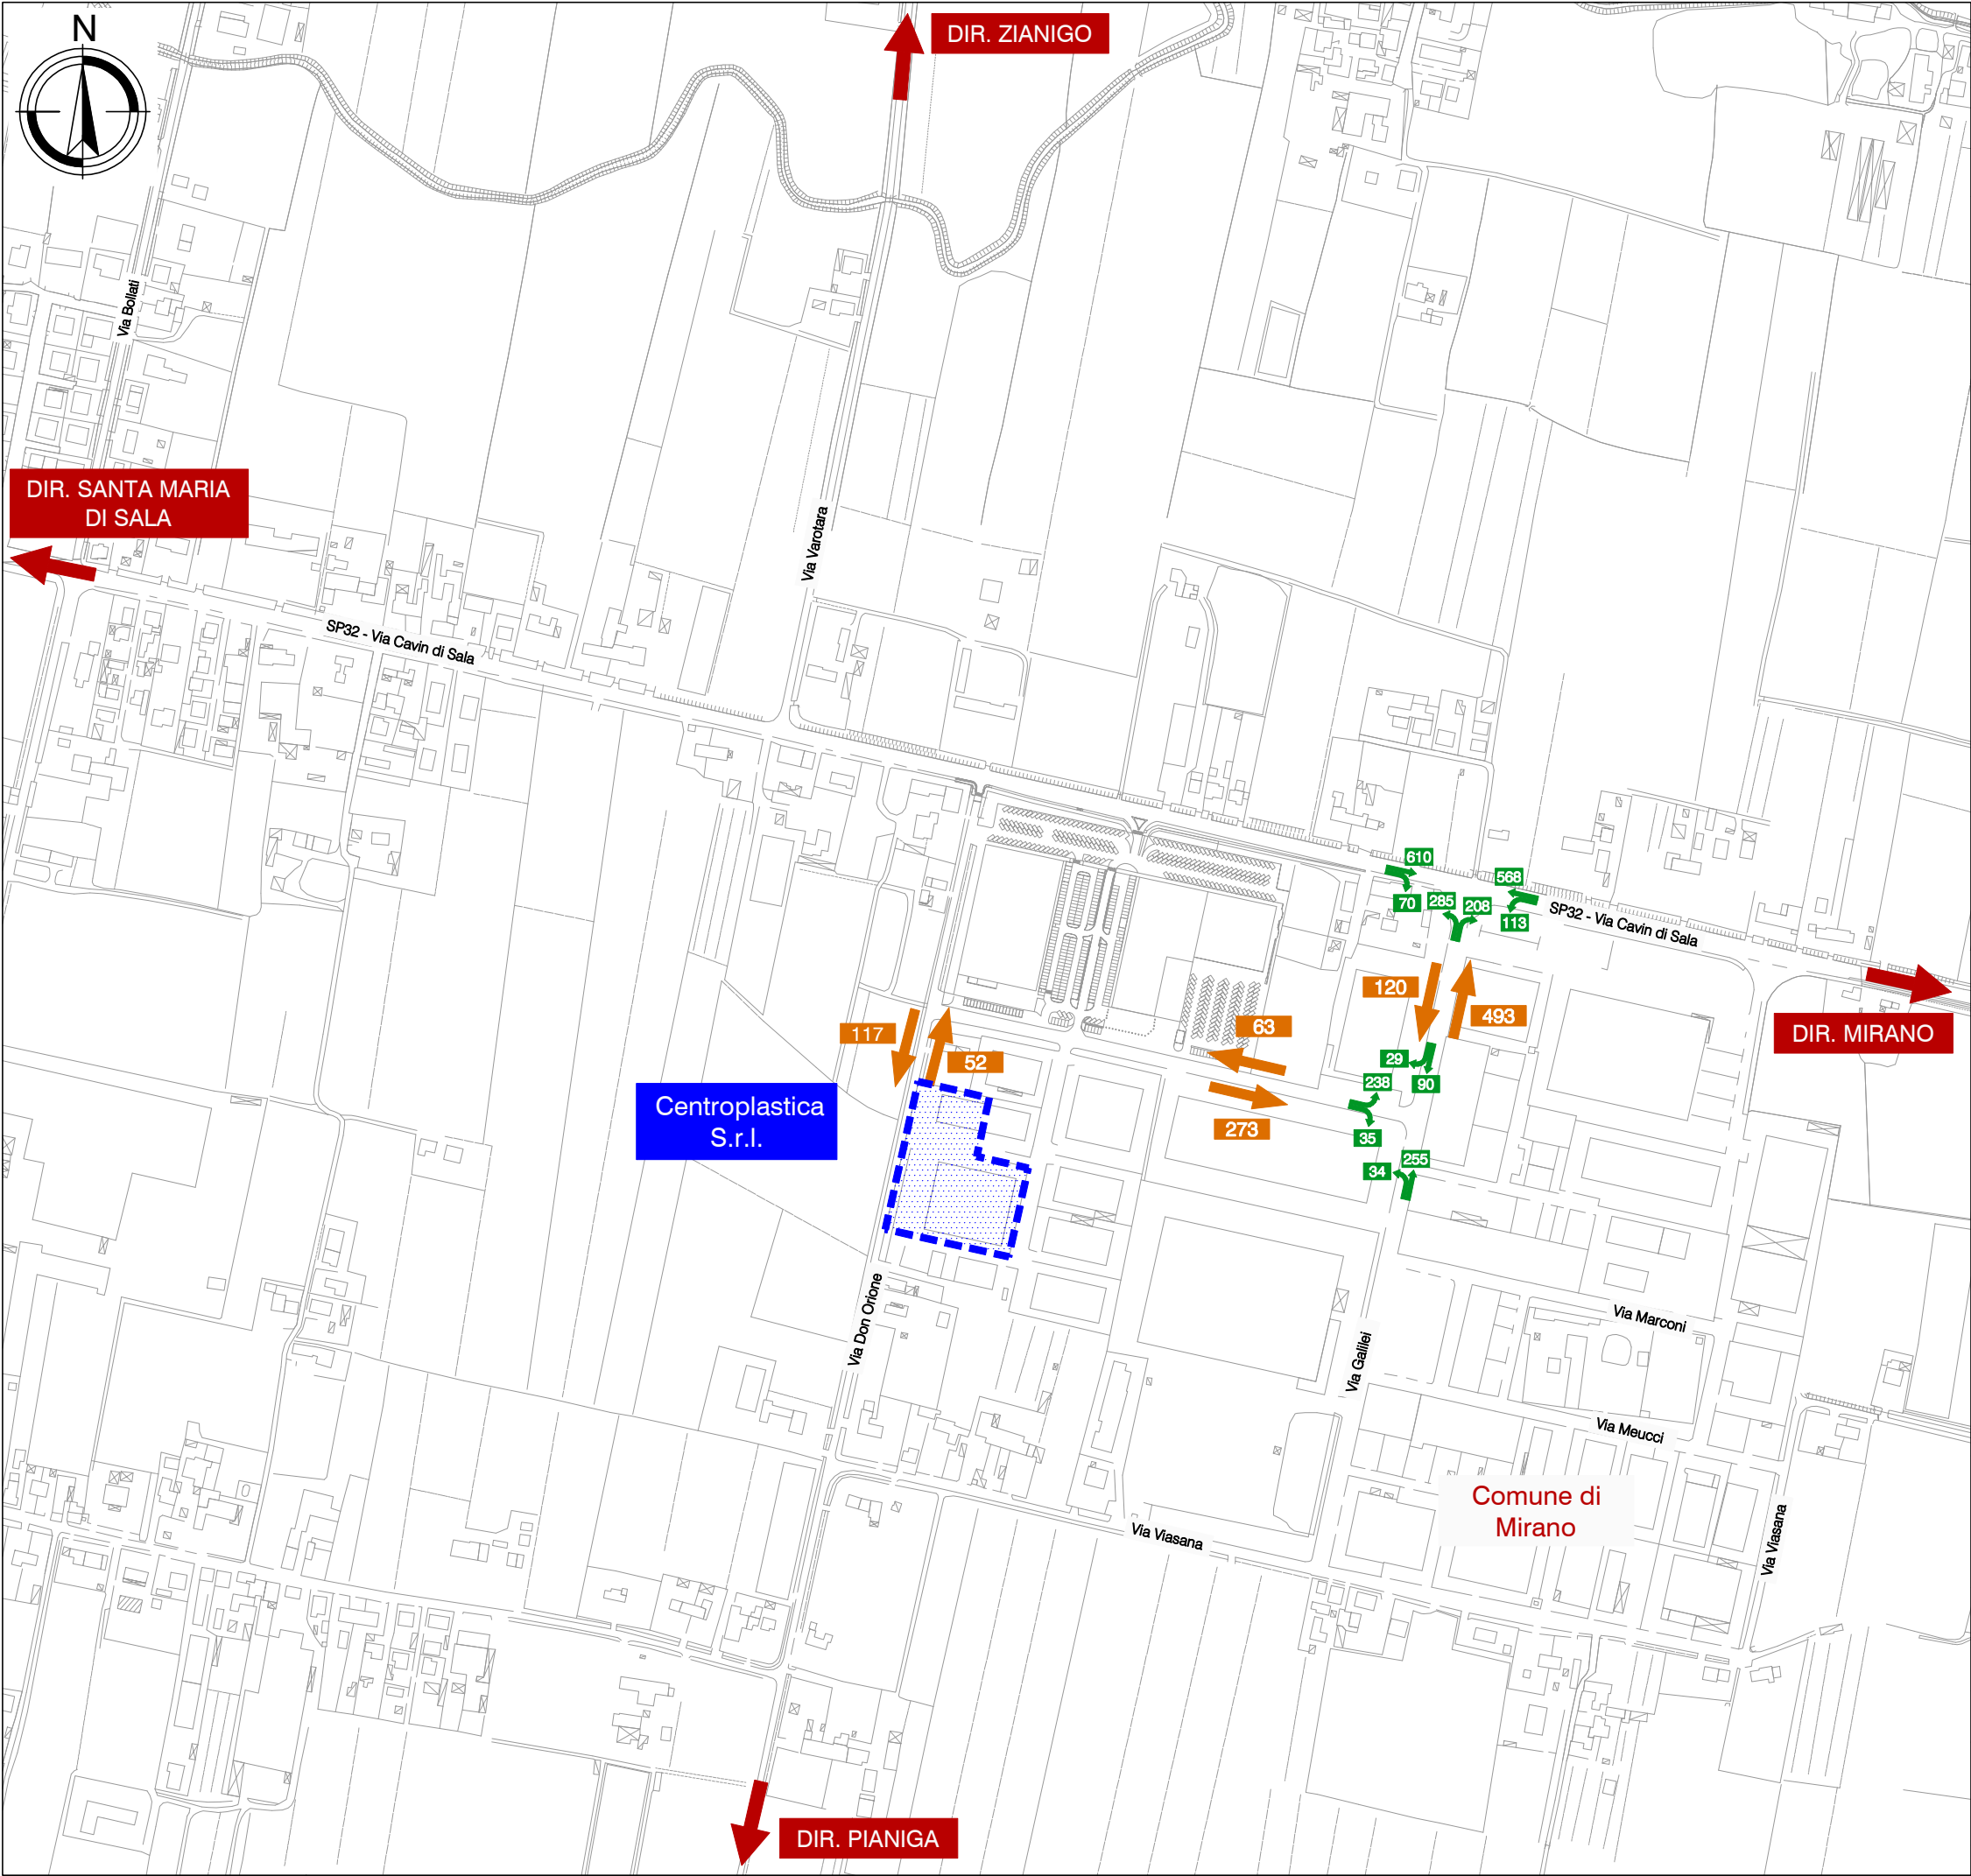

REGIONE DEL VENETO

CITTÀ METROPOLITANA DI VENEZIA

COMUNE DI MIRANO

Oggetto:

DOMANDA PER IL RILASCIO DEL PROVVEDIMENTO UNICO AI SENSI DELL'ART.27 BIS D.LGS 152/06 E S.M.I

Mappa:

TAVOLA 3 - FLUSSI DI TRAFFICO ATTUALI

Committente:



Centro Plastica S.r.l.
Via Galilei, 10
30035 Mirano (VE)
<http://www.centroplastica.it/>
cp@centroplastica.it
Tel. +39 041 5728484
Fax +39 041 5728427

Progettista:



Serioplast Globas Services
Via Spirano, 528
24059 Urgnano (BG)
<http://www.serioplast.com/>
info@serioplast.com
Tel. +39 035 2657411

Redazione:



eAmbiente S.r.l.
Parco Scientifico Tecnologico VEGA
Via delle Industrie, 9
30175 Venezia Marghera (VE)
Tel. +39 035 2657411
www.eambientegroup.com

Legenda

Stabilimento Centro Plastica S.r.l.

Flussi manovre in veic eq/h

Flussi totali in veic eq/h

Direzioni principali

SCALA GRAFICA: 1:5.000

0m


50




100



150

200 m

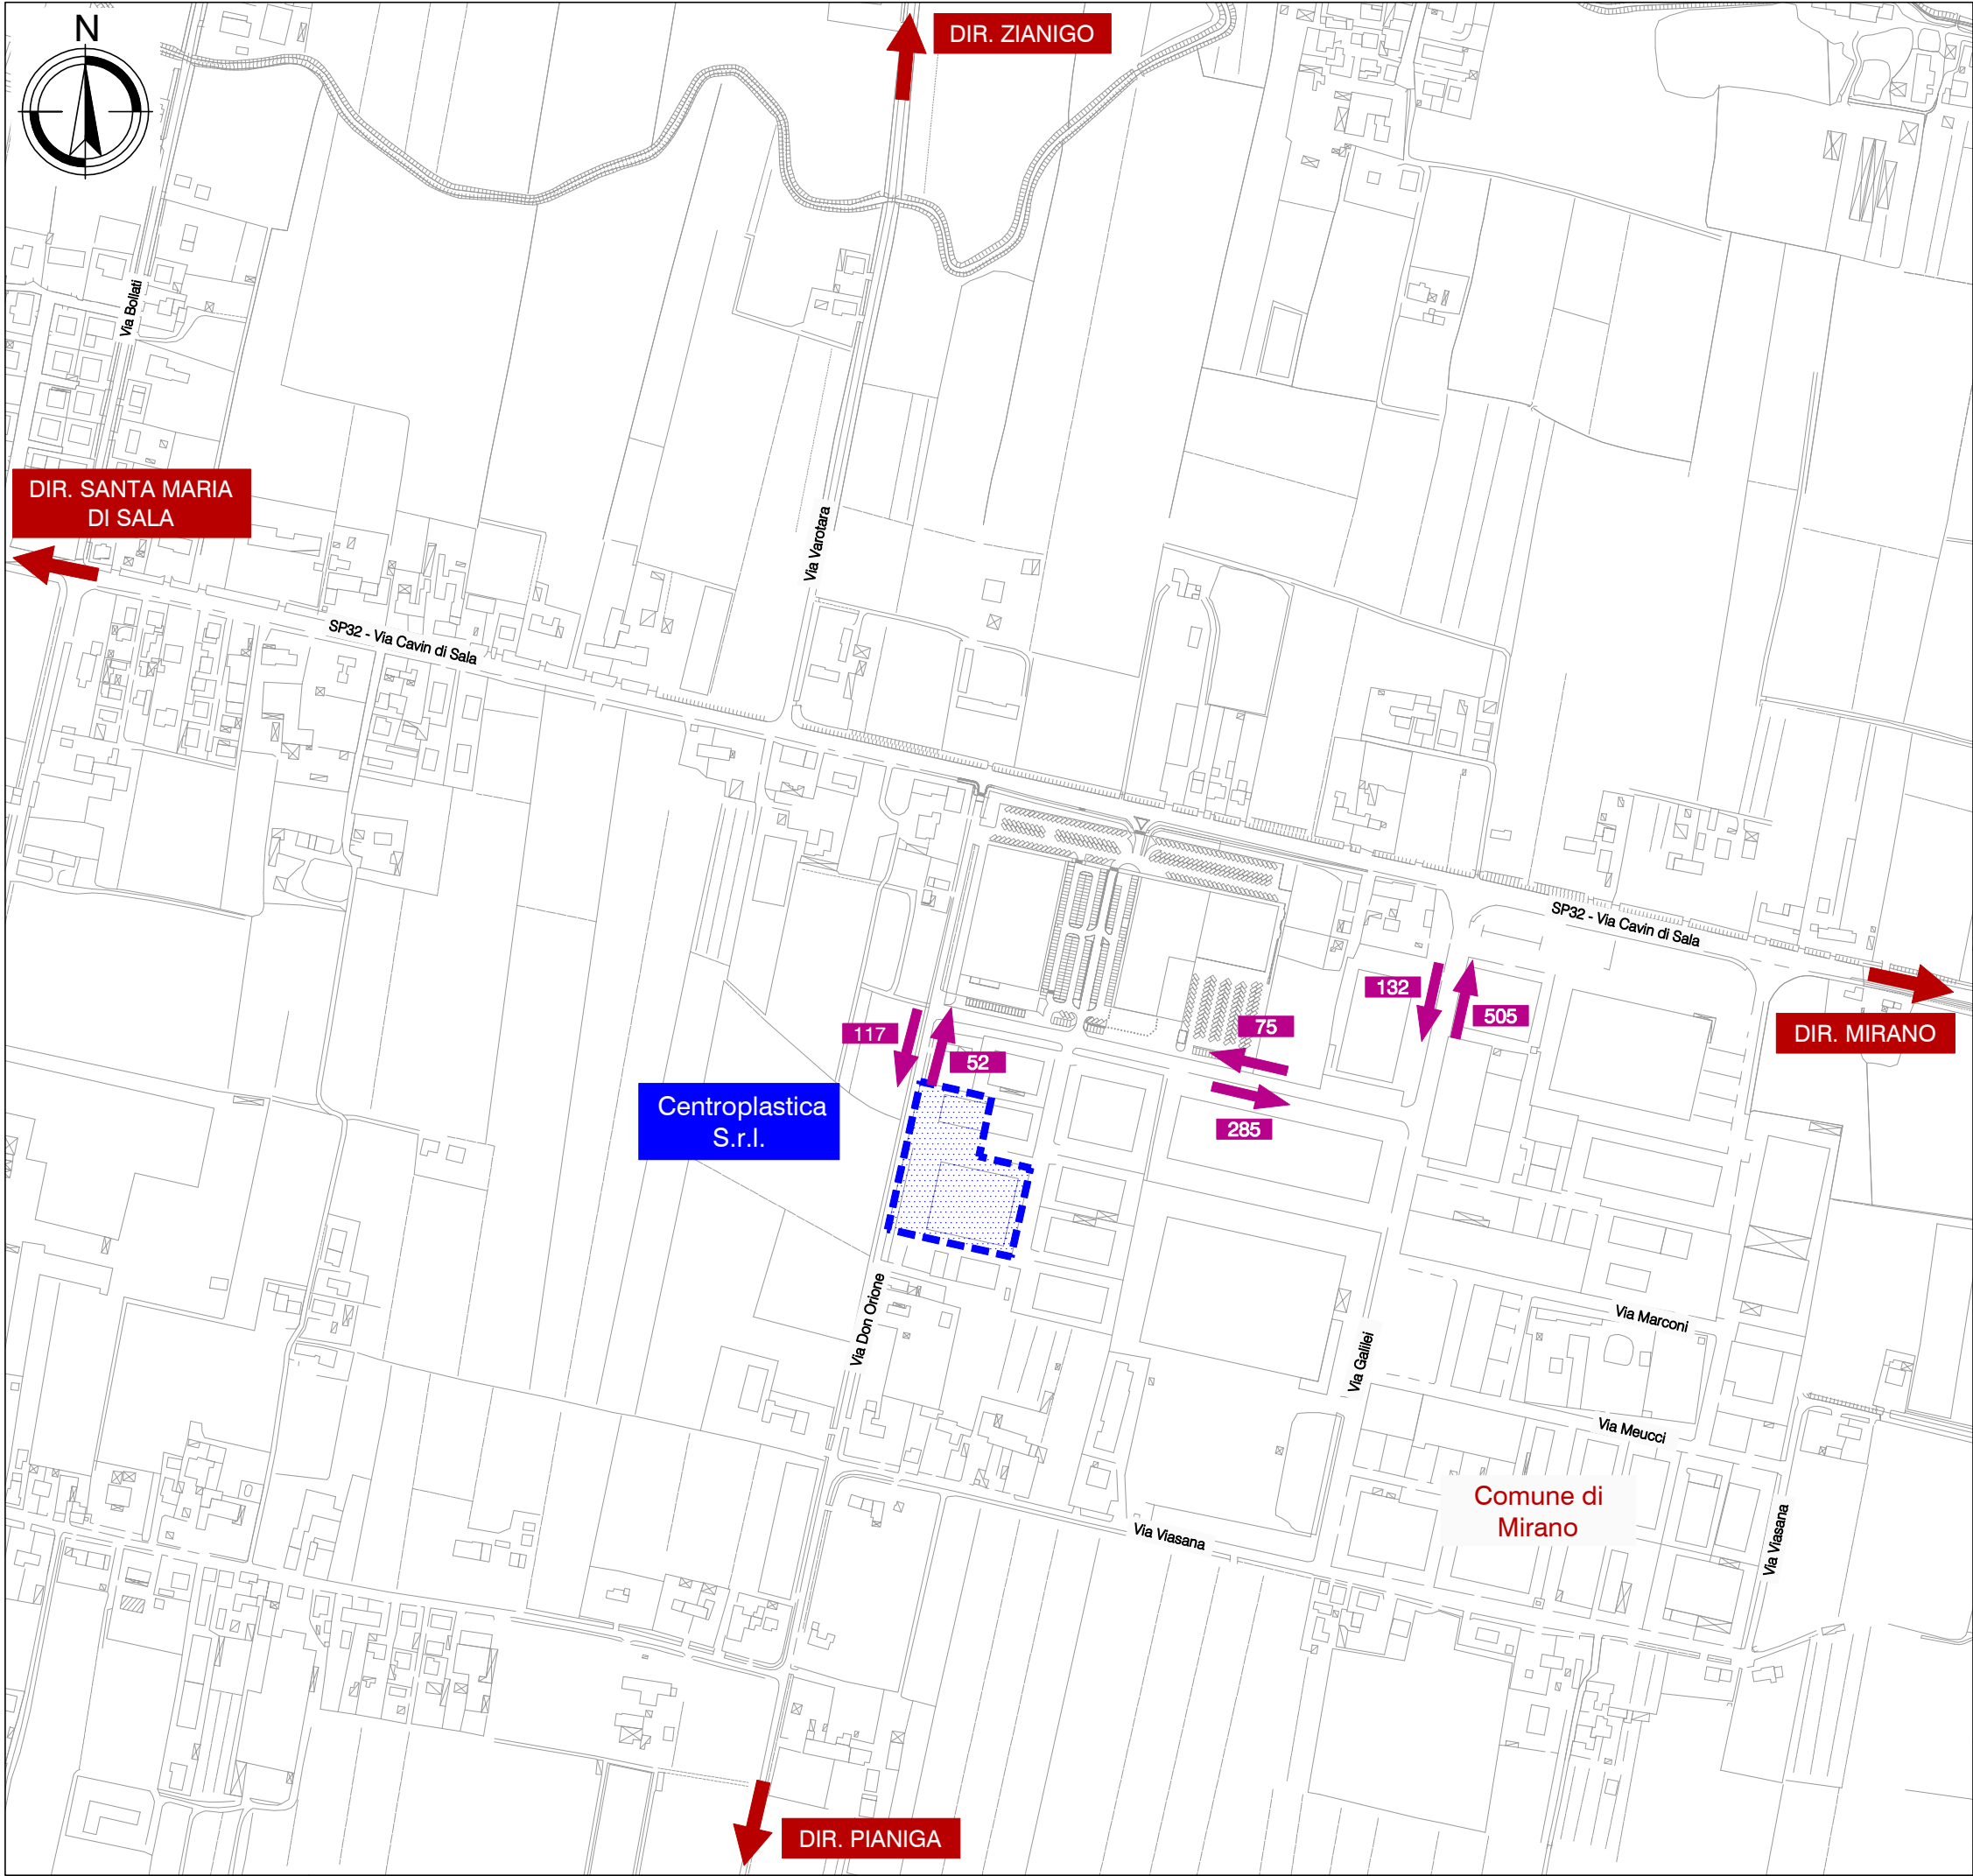Codice documento			
Commessa	Mappa	Rev.	Scala
C19-006229	D_Tavola 3	00	1:5.000
Formato	Data	Oggetto della revisione	
A3	settembre 2019	Prima emissione	
Elaborazione	Verifica	Approvazione	
O. Luison	R. Crosato	E. Franzo	
è vietata la riproduzione del presente documento, anche parziale, con qualsiasi mezzo, senza l'autorizzazione di eAmbiente S.r.l.			



REGIONE DEL VENETO		CITTÀ METROPOLITANA DI VENEZIA		COMUNE DI MIRANO			
Oggetto:		DOMANDA PER IL RILASCIO DEL PROVVEDIMENTO UNICO AI SENSI DELL'ART.27 BIS D.LGS 152/06 E S.M.I					
Mappa:		TAVOLA 4 - FLUSSI DI TRAFFICO FUTURI					
Committente:		<div></div> <div>Centro Plastica S.r.l. Via Galilei, 10 30035 Mirano (VE) http://www.centroplastica.it/ cp@centroplastica.it Tel. +39 041 5728484 Fax +39 041 5728427</div>					
Progettista:		<div></div> <div>Serioplast Globas Services Via Spirano, 528 24059 Urgnano (BG) http://www.serioplast.com/ info@serioplast.com Tel. +39 035 2657411</div>					
Redazione:		<div></div> <div>eAmbiente S.r.l. Parco Scientifico Tecnologico VEGA Via delle Industrie, 9 30175 Venezia Marghera (VE) Tel. +39 035 2657411 www.eambientegroup.com</div>					
Legenda							
		Stabilimento Centro Plastica S.r.l.					
		Flussi totali in veic eq/h					
		Direzioni principali					
SCALA GRAFICA: 1:5.000							
							
Codice documento							
Commessa		Mappa		Rev.		Scala	
C19-006229		D_Tavola 4		00		1:5.000	
Formato		Data			Oggetto della revisione		
A3		settembre 2019			Prima emissione		
Elaborazione		Verifica			Approvazione		
O. Luison		R. Crosato			E. Franzo		
è vietata la riproduzione del presente documento, anche parziale, con qualsiasi mezzo, senza l'autorizzazione di eAmbiente S.r.l.							

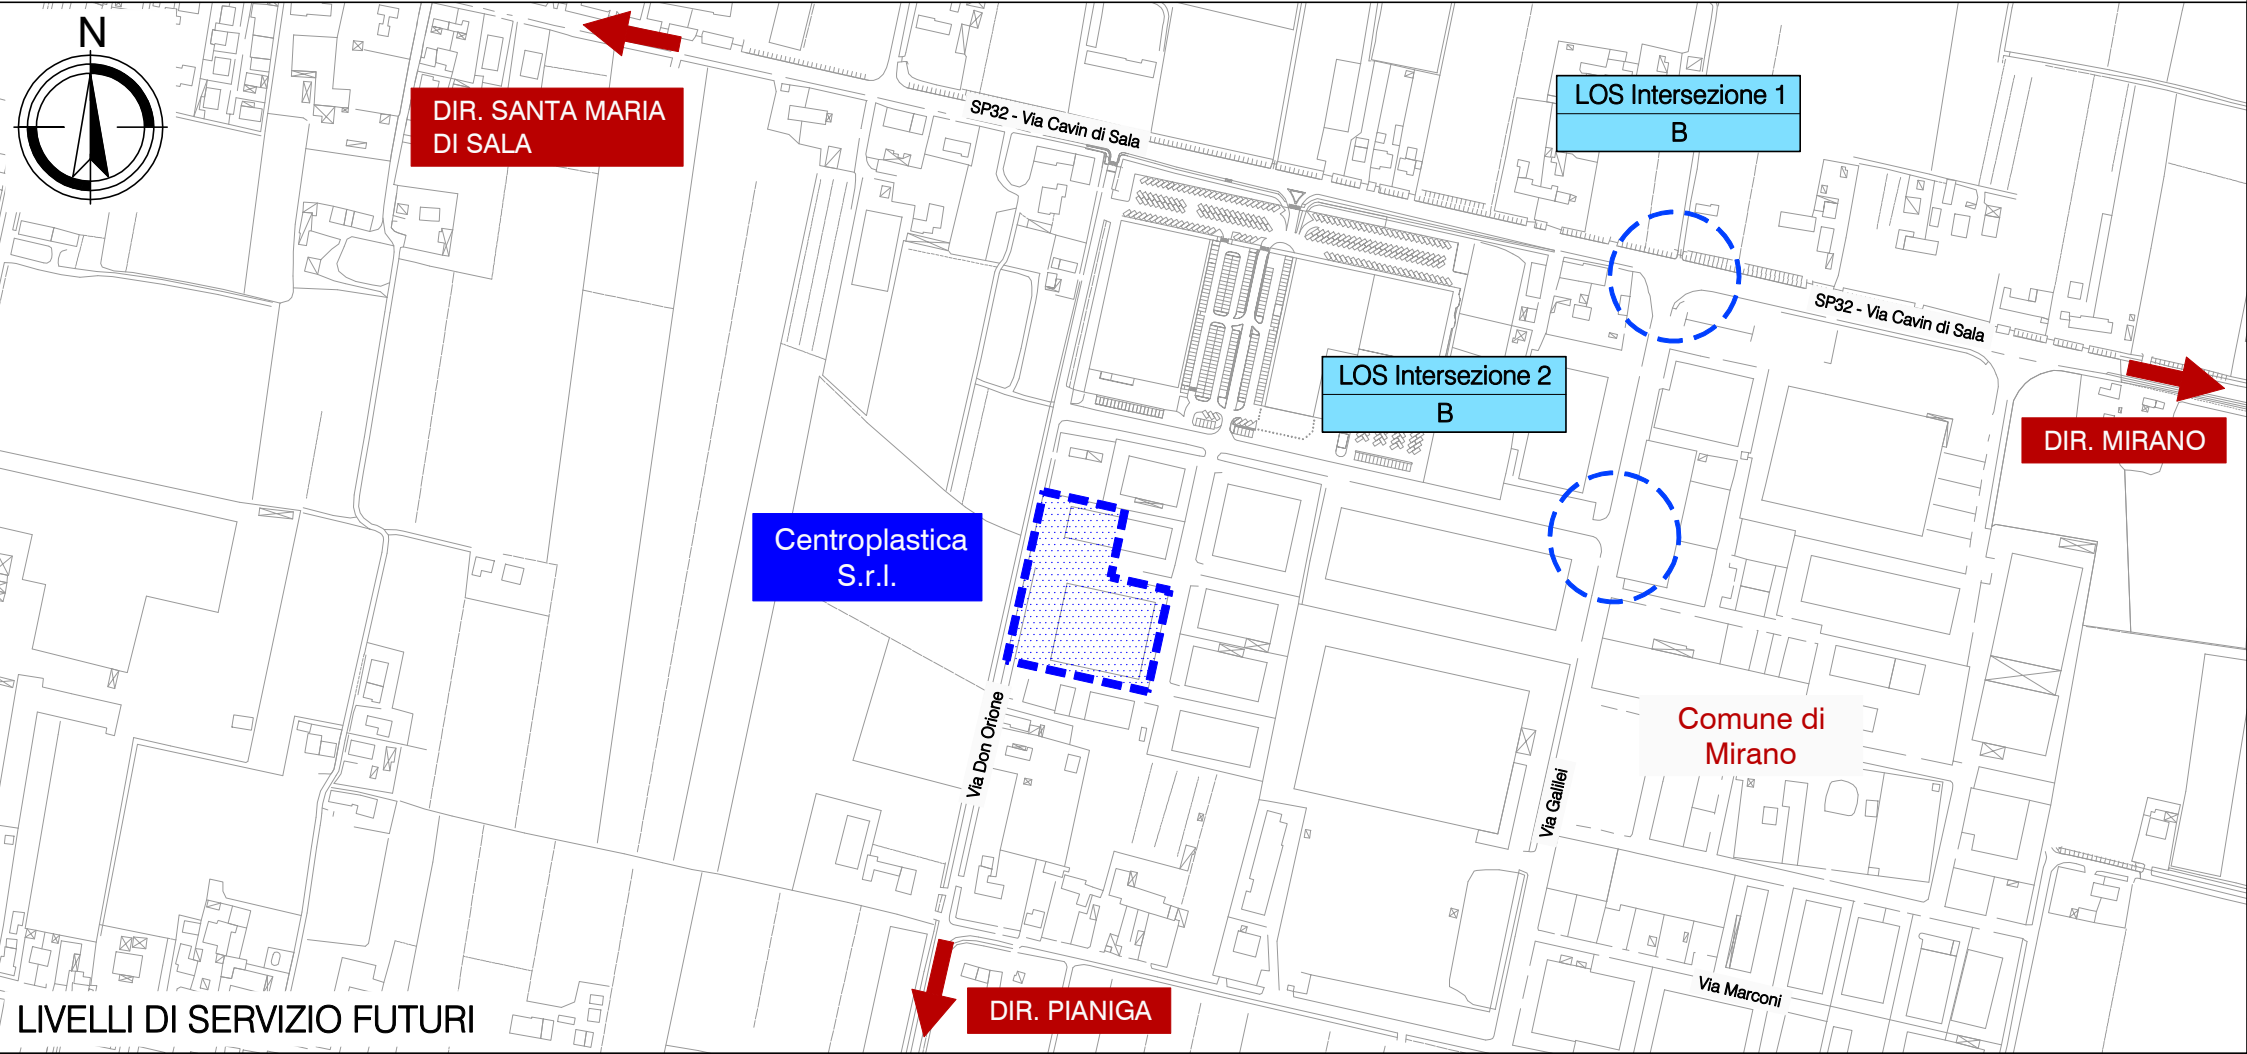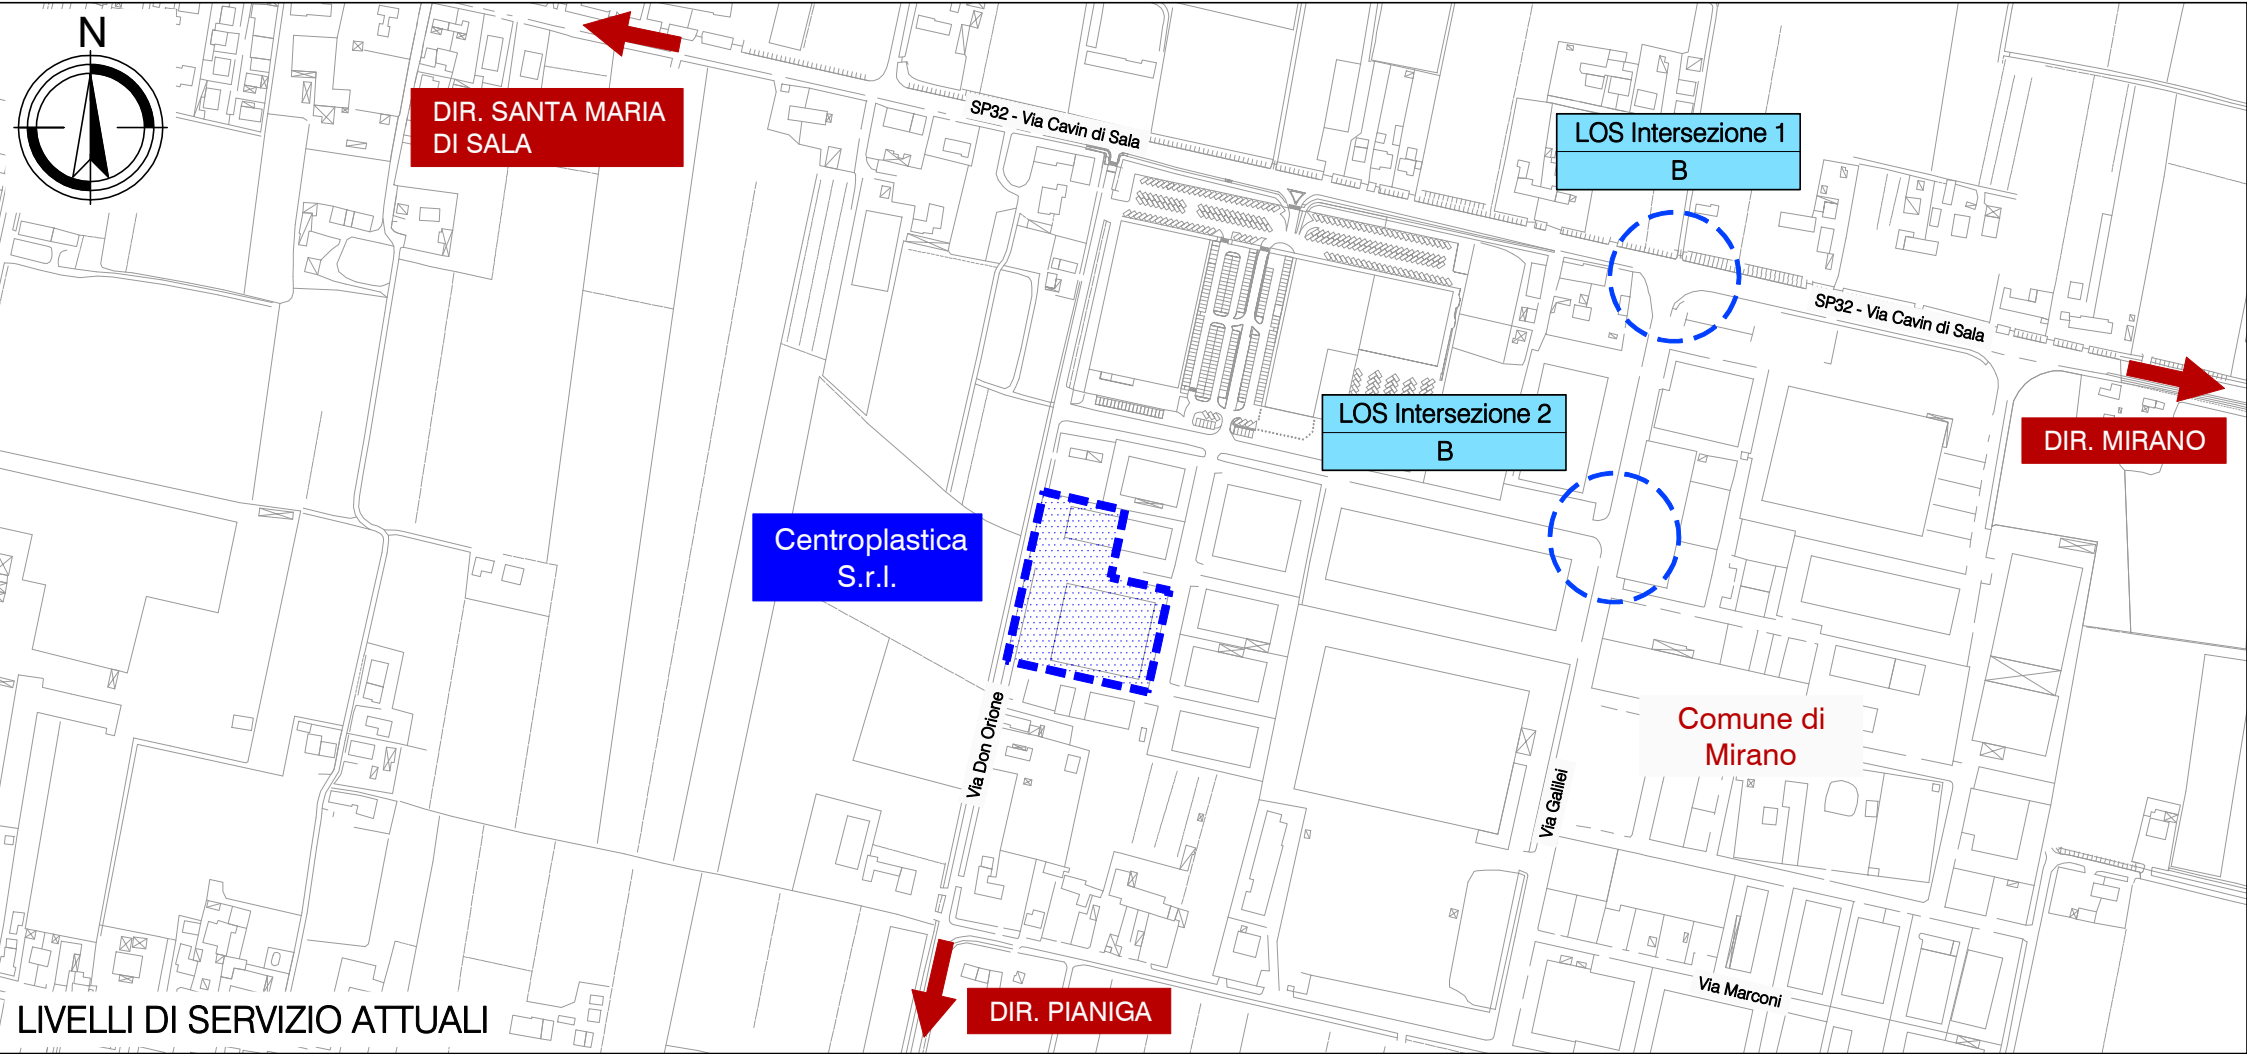

REGIONE DEL VENETO		CITTÀ METROPOLITANA DI VENEZIA		COMUNE DI MIRANO	
Oggetto:	DOMANDA PER IL RILASCIO DEL PROVVEDIMENTO UNICO AI SENSI DELL'ART.27 BIS D.LGS 152/06 E S.M.I				
Mappa:	TAVOLA 5 - LOS ATTUALI E FUTURI				
Committente:		<div></div> <div>Centro Plastica S.r.l. Via Galilei, 10 30035 Mirano (VE) http://www.centroplastica.it/ cp@centroplastica.it Tel. +39 041 5728484 Fax +39 041 5728427</div>			
Progettista:		<div></div> <div>Serioplast Globas Services Via Spirano, 528 24059 Urgnano (BG) http://www.serioplast.com/ info@serioplast.com Tel. +39 035 2657411</div>			
Redazione:		<div></div> <div>eAmbiente S.r.l. Parco Scientifico Tecnologico VEGA Via delle Industrie, 9 30175 Venezia Marghera (VE) Tel. +39 035 2657411 www.eambientegroup.com</div>			
Legenda					
		Stabilimento Centro Plastica S.r.l.			
		Sezioni calcolo LOS			
		DIRE. Direzioni principali			
SCALA GRAFICA: 1:5.000					
<div><div>0m</div><div>50</div><div>100</div><div>150</div><div>200 m</div></div>					
Codice documento					
Commessa		Mappa		Rev.	
C19-006229		D_Tavola 5		00	
Formato		Data		Oggetto della revisione	
A3		settembre 2019		Prima emissione	
Elaborazione		Verifica		Approvazione	
O. Luison		R. Crosato		E. Franzo	
è vietata la riproduzione del presente documento, anche parziale, con qualsiasi mezzo, senza l'autorizzazione di eAmbiente S.r.l.					