PLANIMETRIA IDRAULICA - QUADRO 2 - scala 1:1000

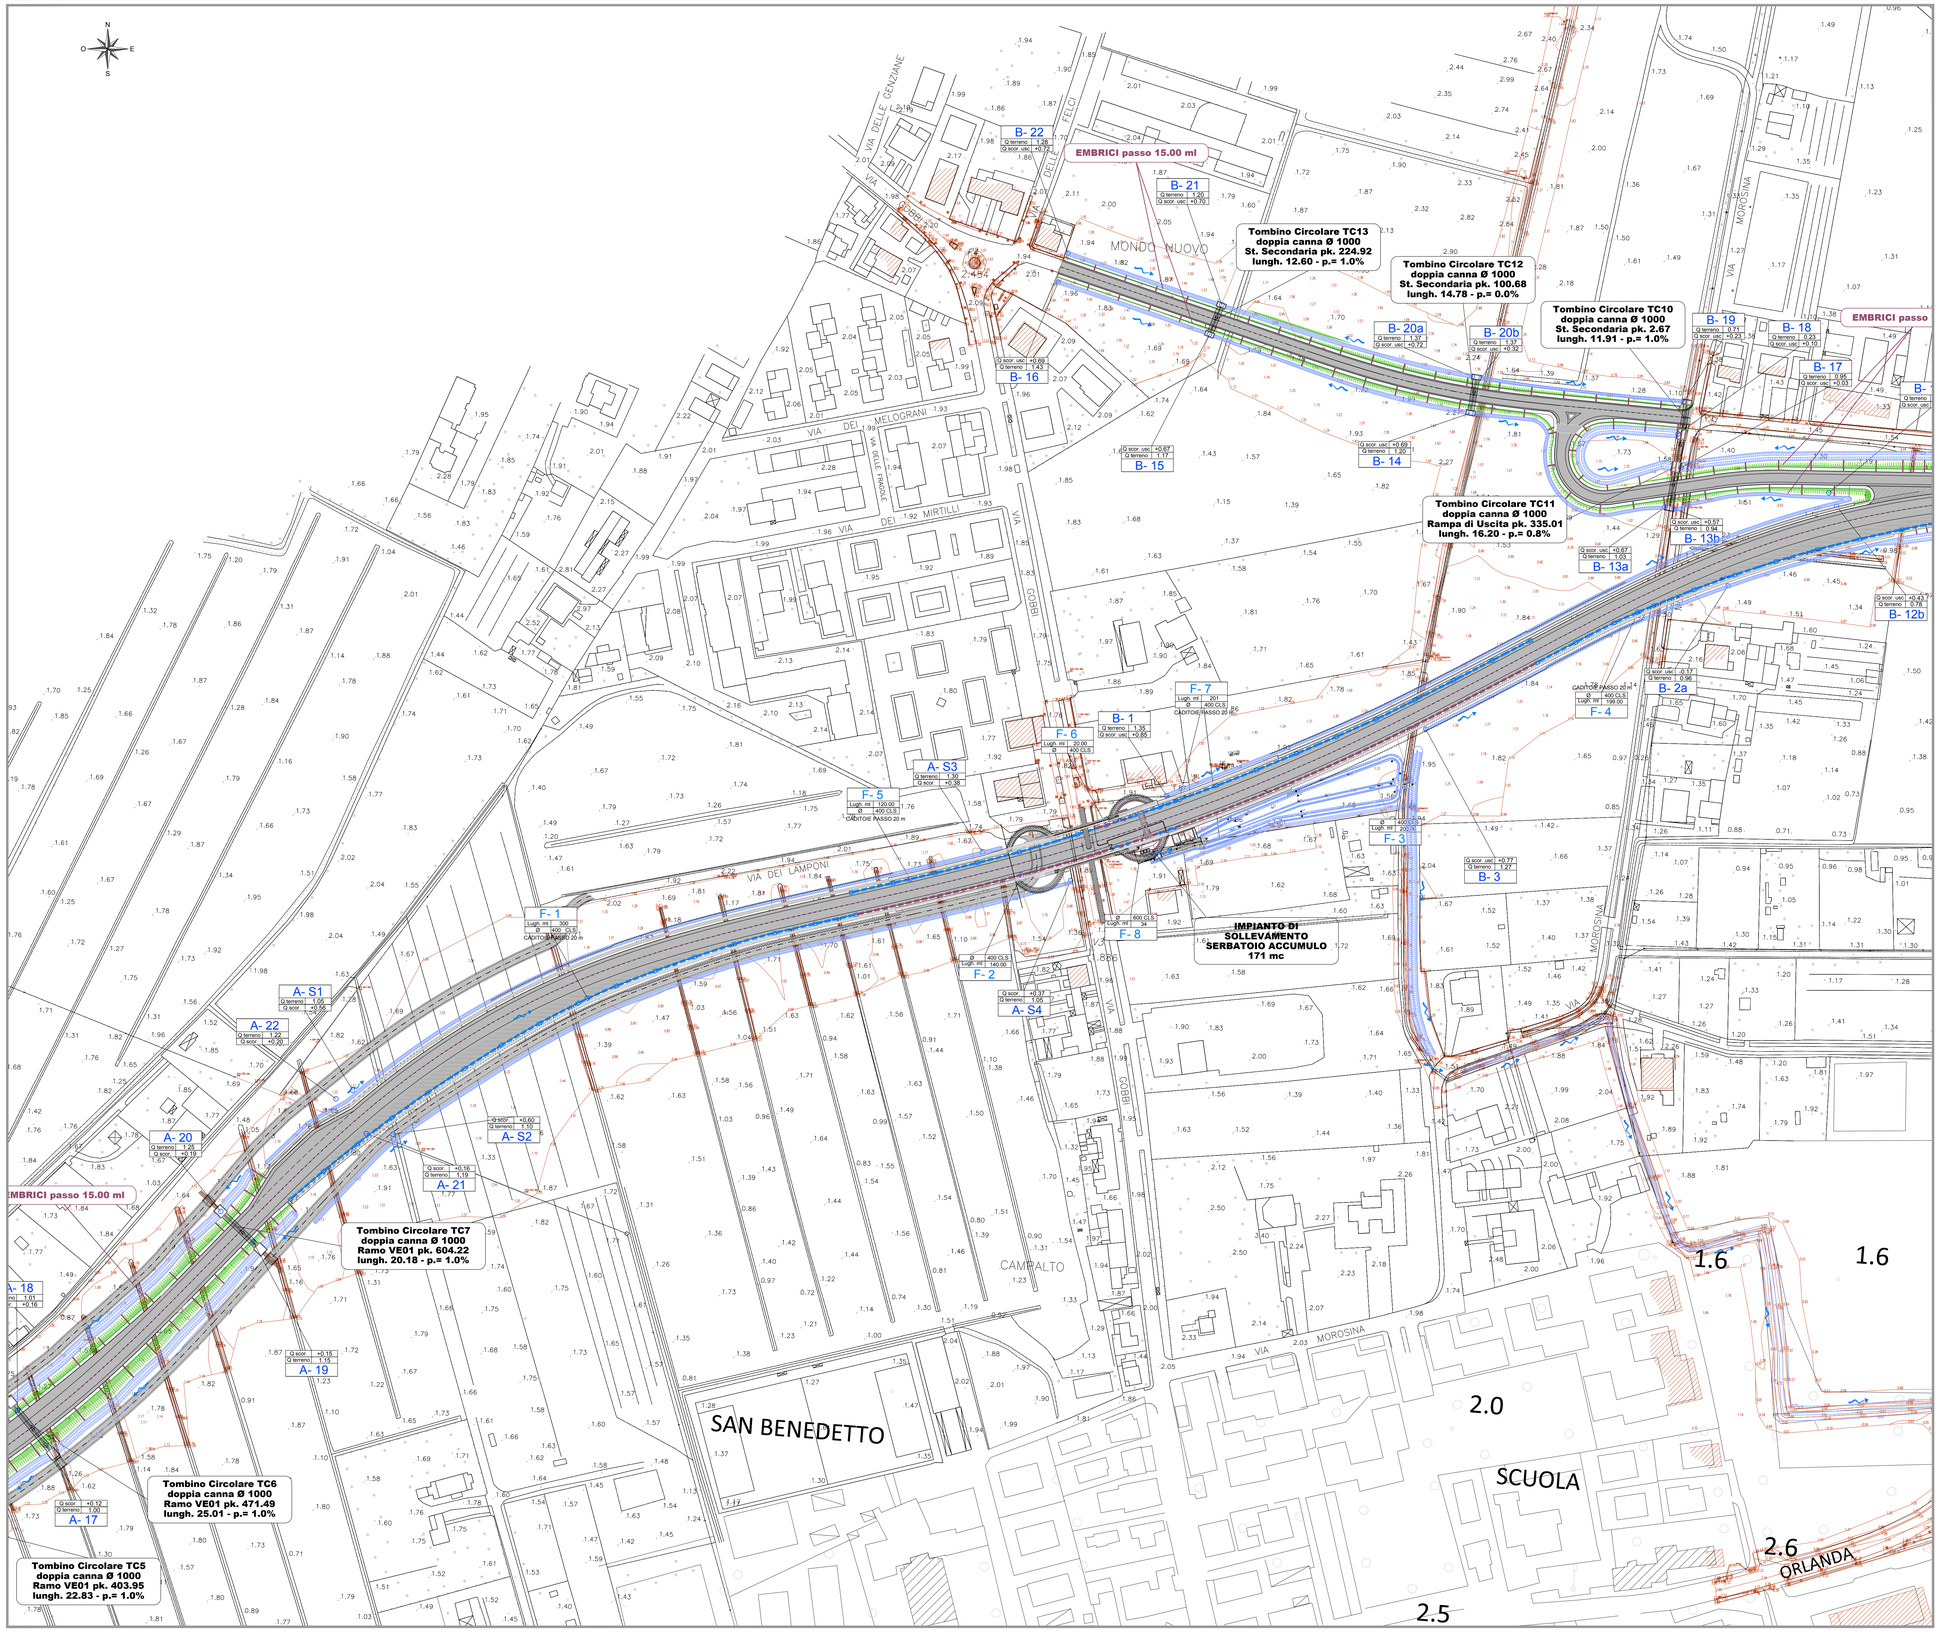

LEGENDA

CTR

Rilievo

Pendenza scorrimento

Embrici

F- X — Sistema di raccolta rampe galleria caditoie e Tubo cls Ø400

Sistema di raccolta rampe galleria continuità idraulica Tubo cls Ø 400

1- X — PEad Ø 400 con caditoie

PEad Ø 250 con caditoie

A- XX — Dati altimetrici Punti reticolo di scolo

Tombino Circolare XXX
dati tombino
Ramo XXX pk. 0.00
lungh. 0.00 - p.= 0.0%
Dati attraversamento Rilevato

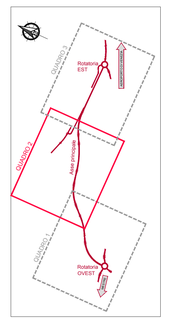

Anas SpA

Direzione Centrale Progettazione

VARIANTI ALLA S.S. N.14 "TRIESTINA" DEI CENTRI ABITATI DI CAMPALTO E TESSERA IN COMUNE DI VENEZIA

VARIANTE DI CAMPALTO

PROGETTO ESECUTIVO

L'APPALTATORE
INTERCANTIERI VITTADELLO SPA
Responsabile di Commessa
Direttore Tecnico e Procuratore
Ing. Dario Pangallo

IL PROGETTISTA
PROGER SPA
Direttore Tecnico
Ing. Stefano Pallavicini
Ordine Ing. di Pescara n° 603

IL GRUPPO DI PROGETTAZIONE:
Ing. E. COLASANTE – Coordinatore di Progetto
Ing. U. RICCI – Strade
Geom. D'AMARIO – Strade
Ing. M. ANGELUCCI – Opere civili
Geom. L. MAMMARELLA – Opere civili
Ing. R. MARCELLINO – Geotecnica
Ing. I. PAVONE – Computi
Geol. M. MCCARUCCI – Geologia
Ing. M. MONACO – Ripristini

CONSULENZE SPECIALISTICHE
PROMETEO — *Prometeoengineering.it Srl, Ing. Alessandro Tassarotti* — Opere in sotterraneo e geotecniche
COLLESEVOLI — *Dario Colleselli & C.* — Geologia e geotecnica
Progeo Srl — Opere civili stradali e strutturali

IL COORDINATORE PER LA SICUREZZA IN FASE DI PROGETTAZIONE
Ing. Nicola Sciarra
Ordine Ing. di Pescara n° 80006

VISTO: IL RESPONSABILE DEL PROCEDIMENTO
Ing. F. GUALANDI

VISTO: IL RESPONSABILE COORDINAMENTO CENTRO NORD
Ing. N. DINNELLA

PROTOCOLLO

DATA

IDRAULICA E TOMBINI
Planimetria Opere idrauliche 2/3

CODICE PROGETTO										NOME FILE	REVISIONE	SCALA:
PROGETTO			LIV. PROG.		N. PROG.					P00I00IDRPP02_E.dwg		
D	P	V	E	0	3	E	1	4	0	1	CODICE ELAB. P00OI00IDRPP02	E	1:1000

REV.	DESCRIZIONE	DATA	REDATTO	VERIFICATO	APPROVATO
E	Emissione a seguito di istruttoria	07/2015	Zecchin	Levorato	Colasante
D	Emissione a seguito di istruttoria	05/2015	Arnò	Ricci	Colasante
C	Revisione	02/2015	Arnò	Ricci	Colasante
B	Revisione	12/12/2014	Arnò	Ricci	Colasante