


CTR AEV TERRAGLIO
SCALA1:10000

- UBICAZIONE INTERVENTO
- 1

POZZETTO ACQUE NERE, PRORIETÀ COMUNALE, SU CONDOTTA DI SCARICO ESISTENTE / VEDI TAVOLA I01 PER DETTAGLI
- 2

POZZETTO ACQUE BIANCHE, PRORIETÀ COMUNALE, SU CONDOTTA DI SCARICO ESISTENTE / VEDI TAVOLA I01 PER DETTAGLI

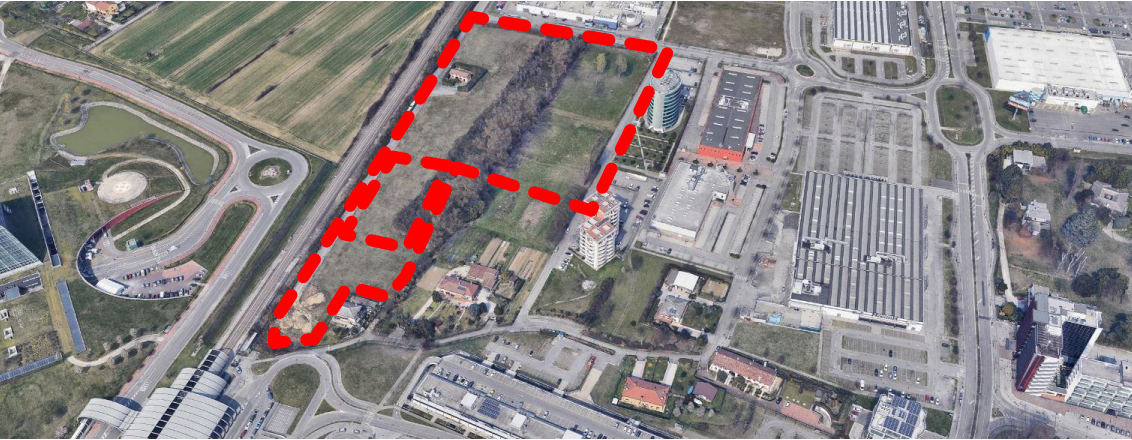

COMUNE DI VENEZIA
Città Metropolitana di Venezia

COMMITTENTE

BRICOMAN ITALIA S.R.L
Società a responsabilità limitata con unico socio (soggetta ad attività di direzione e coordinamento della "SIB – Società Italiana Bricolage S.p.A.") Sede: Rozzano, Via Guglielmo Marconi n. 24

BRICOMAN

PROGETTO

REALIZZAZIONE DI UNA GRANDE STRUTTURA DI VENDITA TIPOLOGIA SINGOLA
Progetto definitivo per la realizzazione di un nuovo edificio commerciale tipo BRICOMAN nella zona identificata "AEV Terraglio" in Via Cesco Baseggio Mestre

FASE				
PROGETTO DEFINITIVO				
STRUTTURA DI PROGETTAZIONE				
Progetto architettonico	Arch. Andrea Borin Arch. Massimo Furlan			
Progetto strutture	Ing. Valentina Corras Ing. Antonio Alessandri			
Progetto impianti	Ing. Antonio Alessandri Arch. Massimo Furlan			
Collaboratori	Arch. A.Crisan Arch. V.Consiglio P.E. F.Trevisanello Ing. A. Lungu Ing. V. Iosob			
Consulenti esterni	Impianti A&S Engineering Advisor Studio Associato Alberto Declich	Acustica p.i. Trivellato Antonio	Ambientale Dr. Fis. Giampiero Malvasi	



AI PROGETTI srl
via Pappino Impastato, 14 - 30174 Mestre - Ve tel 041 957570 fax 041 976020
info@ai-progetti.it alprogetti@pec.it www.ai-progetti.it
C.F.P. IVA: 03474500273 REA: 311568

TITOLO						ELABORATO	
UBICAZIONE INSEDIAMENTO SU CARTA TECNICA						103	
DISCIPLINA						Idraulica	
REVISIONE	DATA	OGGETTO	REDATTO	VERIFICATO	APPROVATO	SCALA	
rev_00	26/07/2022	Prima emissione	V.Consiglio	A.Alessandri	A.Alessandri	1:10000	
rev_01						J.N.	
rev_02						2372	
rev_03						NOME FILE:	
rev_04						2372-D-A-PRGEN-REV03	