studio am. & co. s.r.l.
STUDIO AM. & CO.

SEDE LEGALE E AMMINISTRATIVA
Via Dell'Elettricità n° 3/D
30175 VENEZIA (VE)
telefono 041-5385307
fax 041-2527420

SEDE SECONDARIA
Via Fellini n° 9
30029 Santo Stino di Livenza (VE)
e-mail : info@studioamco.it
CF.IP.IVA 03163140274
REG. IMPRESE 03163140274
CAP. SOC. euro 10.000,00 I.V.

Regione	Provincia	Comune
VENETO	VENEZIA	NOALE

COSMO AMBIENTE S.r.l.

Via FELTRIN N. 125, NOALE (VE)

Elaborato	Tavola
IMPIANTO RECUPERO RIFIUTI NON PERICOLOSI STATO DI FATTO LAY-OUT	02
	Scala: VARIE
Rev. OO	Data: 10/08/2017
Committente: COSMO AMBIENTE S.r.l.	il Tecnico Ambientale

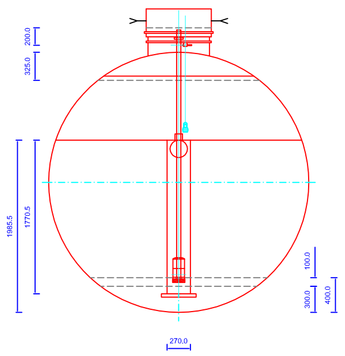

Vasca trattamento acque di prima Pioggia
Sezione S-S
scala 1:50

Rete captazione acque meteoriche

- LINEE PRINCIPALI Ø200/Ø400/Ø600 IN CEMENTO
- LINEE Ø120/Ø150 IN CEMENTO O PVC
- Pozzetto con chiusino
- Pozzetto con caditoia
- Cannone nebulizzante

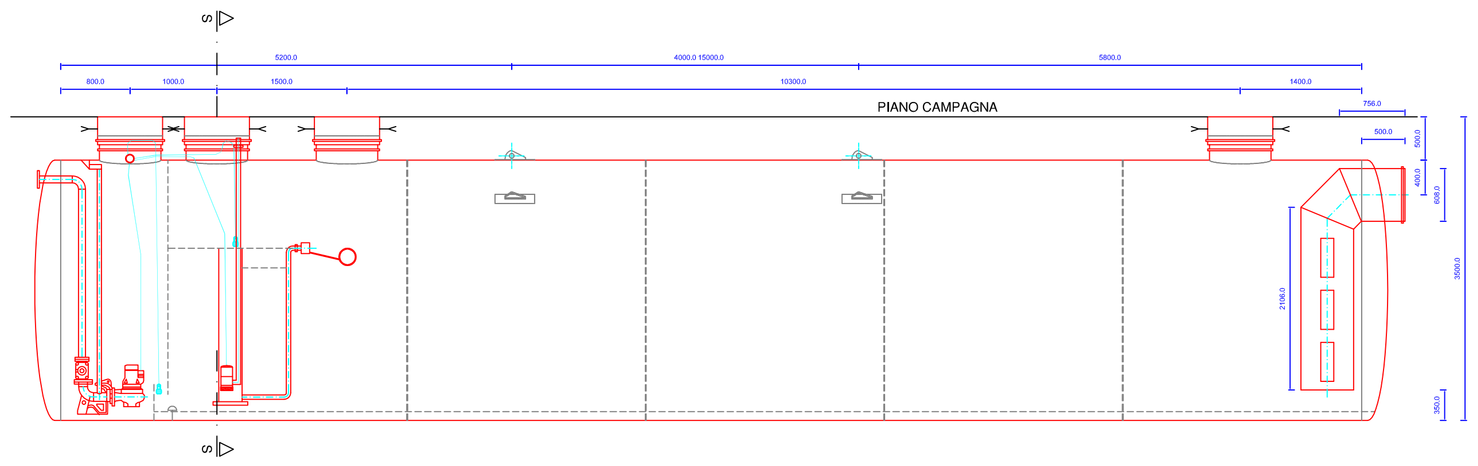

Vasca trattamento acque di prima Pioggia
Sezione Longitudinale
scala 1:50

Planimetria impianto di recupero rifiuti non pericolosi di via feltrin - Noale (VE)
SCALA 1:500