ESTRATTO DEL PRG (TAV.13 - ZONIZZAZIONE SCORZE' NORD) - SCALA 1:5.000

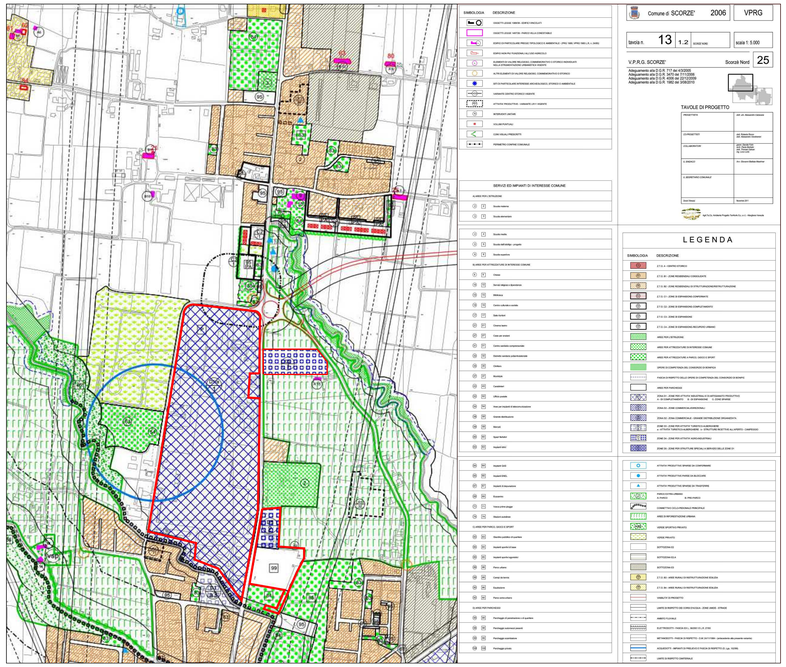

ESTRATTO CTR (SEZIONE 127024 - ANNO 2005) - SCALA 1:5.000

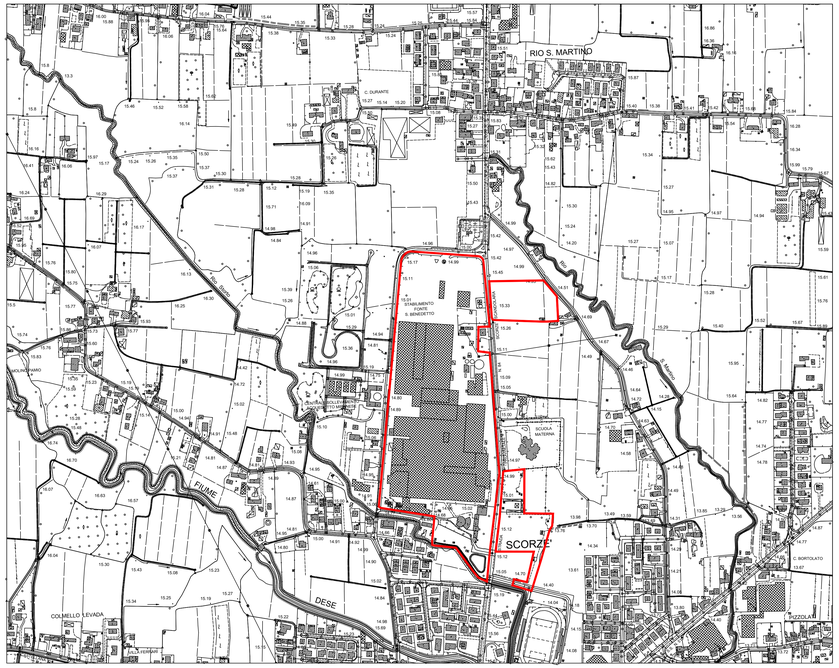

UBICAZIONE DELL'INSTALLAZIONE RISPETTO AI SITI DI RETE NATURA 2000 PIÙ LIMITROFI - SCALA 1:50.000

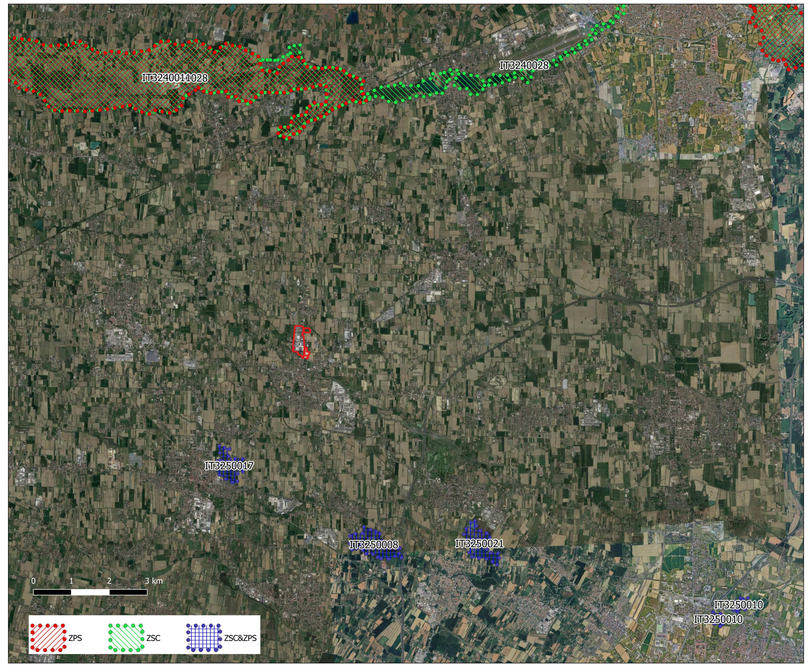

ESTRATTO PIANO DI CLASSIFICAZIONE ACUSTICA

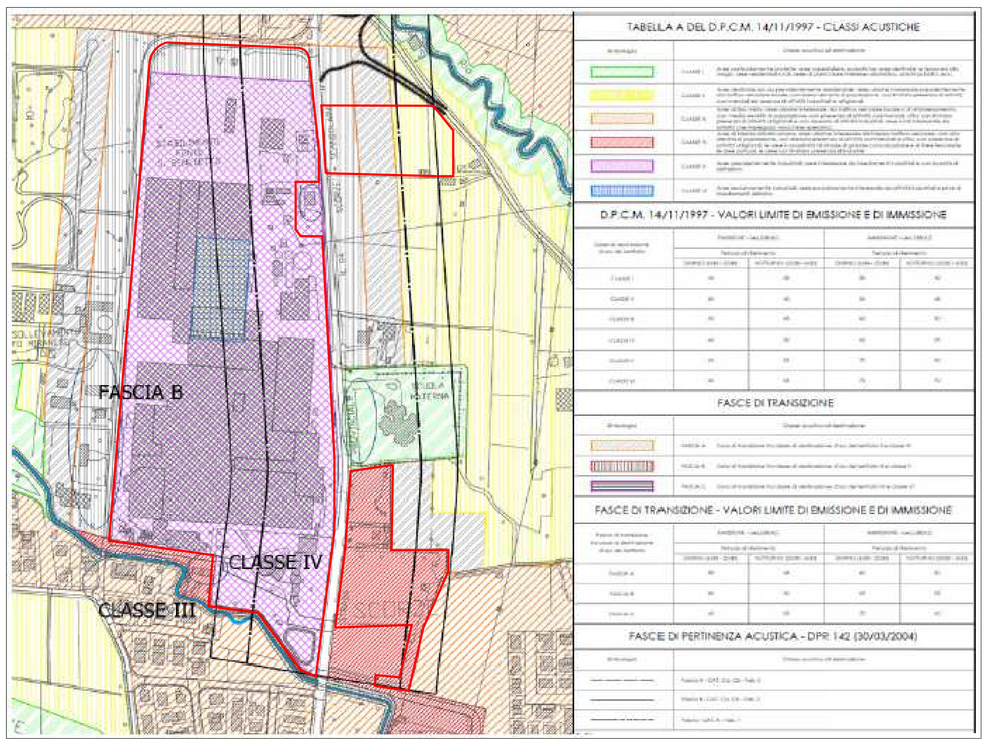

ORTOFOTO - SCALA 1:5.000

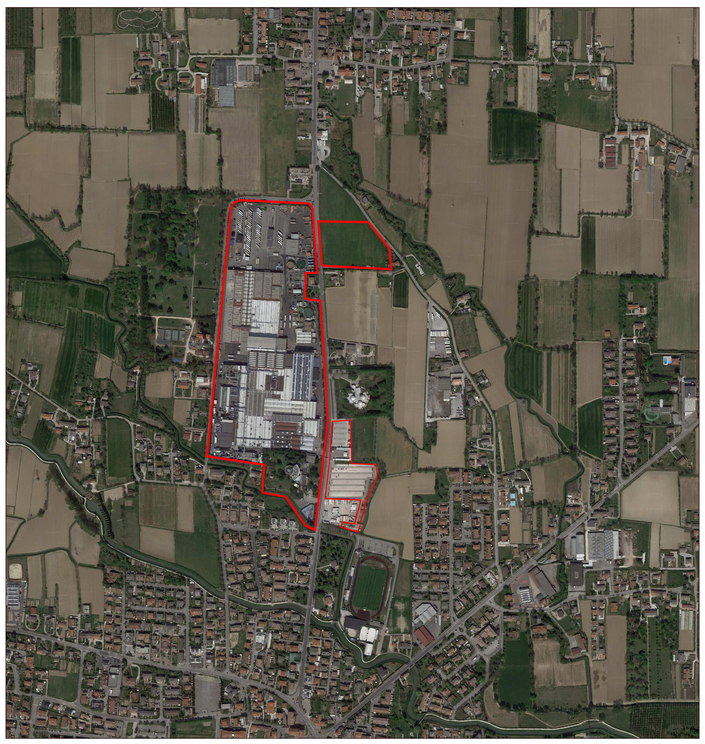

LEGENDA

ACQUA MINERALE SAN BENEDETTO S.P.A.

COMUNE DI SCORZE' (VE)

Committente:
ACQUA MINERALE SAN BENEDETTO S.P.A.
C.F.: 00593710247, P.IVA: 01527840274
SEDE LEGALE E STABILIMENTO
Viale Kennedy 65 - 30037 Scorzè (VE)

Redatto da:
APLUS S.r.l.
Via San Crispino, 46
35129 - Padova
P.Iva: 04516050285
URL: www.aplus.eco

Progetto:
SCREENING DI VIA AI SENSI DELL'ART.19 DEL D.LGS. 152/2006 PER ASSOGGETTAMENTO AI TITOLI III E III-BIS DELLA PARTE II DEL D.LGS.152/2006 DELLE ATTIVITA' DI TRATTAMENTO E TRASFORMAZIONE DI MATERIE PRIME VEGETALI E ALTRE MODIFICHE MINORI

Tavola n. 01

Oggetto: Inquadramento

Scala: -

Data:	Fg.	Particella	Subparticella
14/03/2024			

Rev.	Descrizione	Data
00	Prima emissione	14/03/2024

Riproduzione cartacea del documento informatico sottoscritto digitalmente da
CADAMURO STEFANO il 14/03/2024 17:18:02
ai sensi dell'art. 20 e 23 del D.lgs 82/2005
PROTOCOLLO GENERALE: 2024 / 17589 del 15/03/2024

A termini di legge, ci riserviamo la proprietà di questo disegno con divieto di riprodurlo o comunque renderlo noto a terzi senza nostra autorizzazione