



Proponente

TRONCHIN S.R.L.

Sede legale
Via Barche, 53
30035 Mirano (VE)

Ubicazione impianto
Via Canaletto, 38 - 30037 Gardigliano di Scorzè (VE)
Censuario di Scorzè, Foglio 27, Mappale 245

Progetto

Incremento di potenzialità di un impianto di compostaggio di rifiuti non pericolosi a matrice vegetale operante in regime di autorizzazione ordinaria ex art. 208 D.Lgs. 152/06

Verifica di assoggettabilità a procedura di VIA ex art. 20 Dlgs 152/06 e ss.mm.ii.

Oggetto

ESTRATTO DI CTR, ESTRATTO DI PRG ED ESTRATTO DI MAPPA CATASTALE

Proponente	Progettista

Azienda con Sistema di Gestione Qualità certificato UNI EN ISO 9001:2008 / Certificato n. 50 10 10400 - TUV Italia


Studio Tecnico Arch. Matteo D'IANESE

P.za Rizzo, 51/A - 30027 San Dona di Piave (VE) - Tel 0421880213 - Web www.studiodianese.it
E-Mail: m.dianese@studiodianese.it - E-Mail certificata: m.dianese@pec.it - Account Skype: mdianese

Pratica Prot. N. 047.15-084/An - Revisione N. Rev.0 - Dicembre 2015 - Nome file Progetto v0.0.dwg


ESTRATTO DI CARTA TECNICA REGIONALE

Scala 1:5000

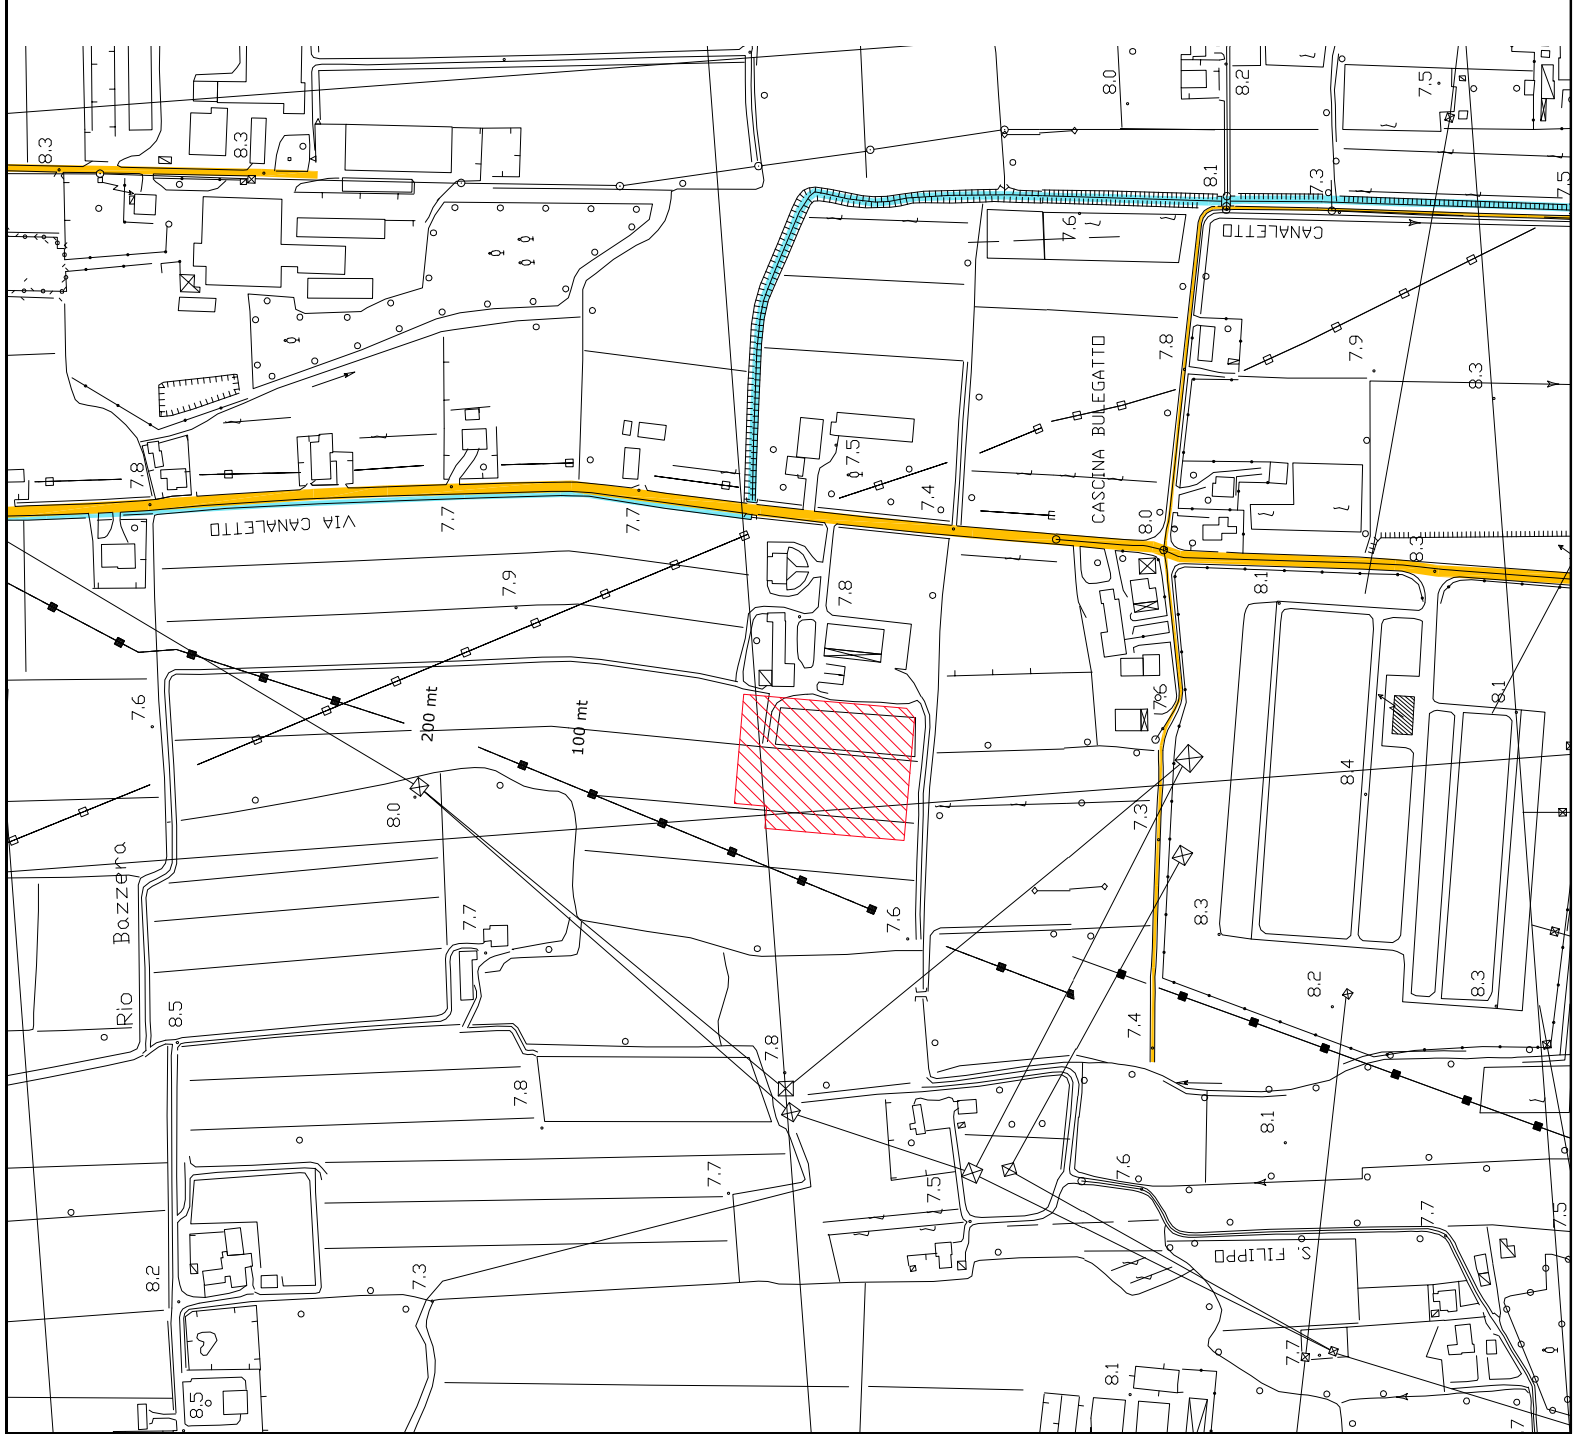


Legenda

- Area di intervento
- Perimetro Impianto
- Viabilità locale
- Scolo Pessegiana

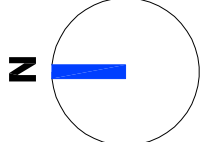


ESTRATTO DI PRG

Scala 1:5000

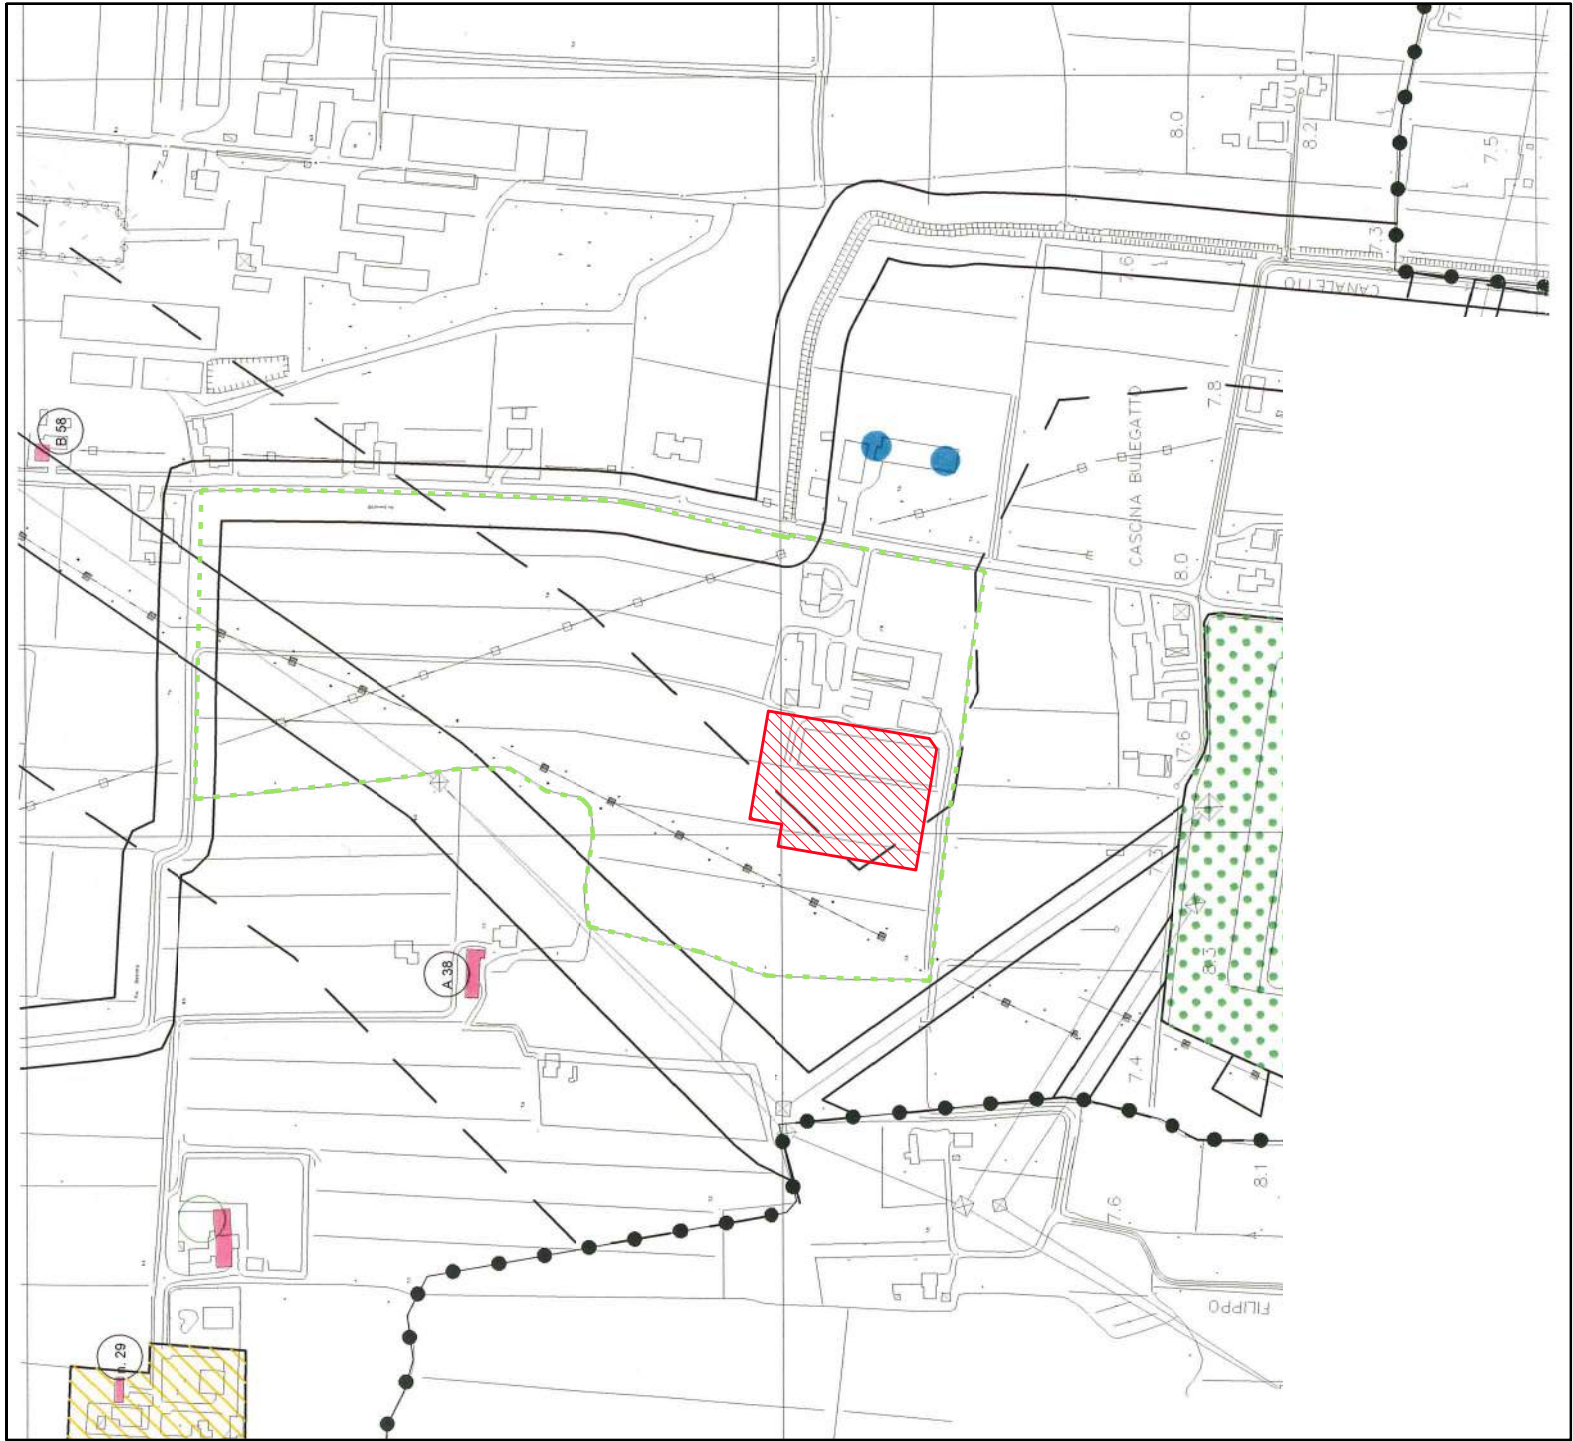

Legenda


- Confine di proprietà Tronchin Francesco, legale rappresentante Ditta Proponente
- Area di intervento
- Perimetro impianto

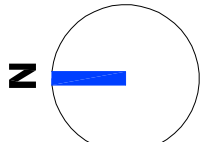

ESTRATTO DI MAPPA

COMUNE DI SCORZE' - VE - Foglio 27, Mapp. 245

Scala 1:2000

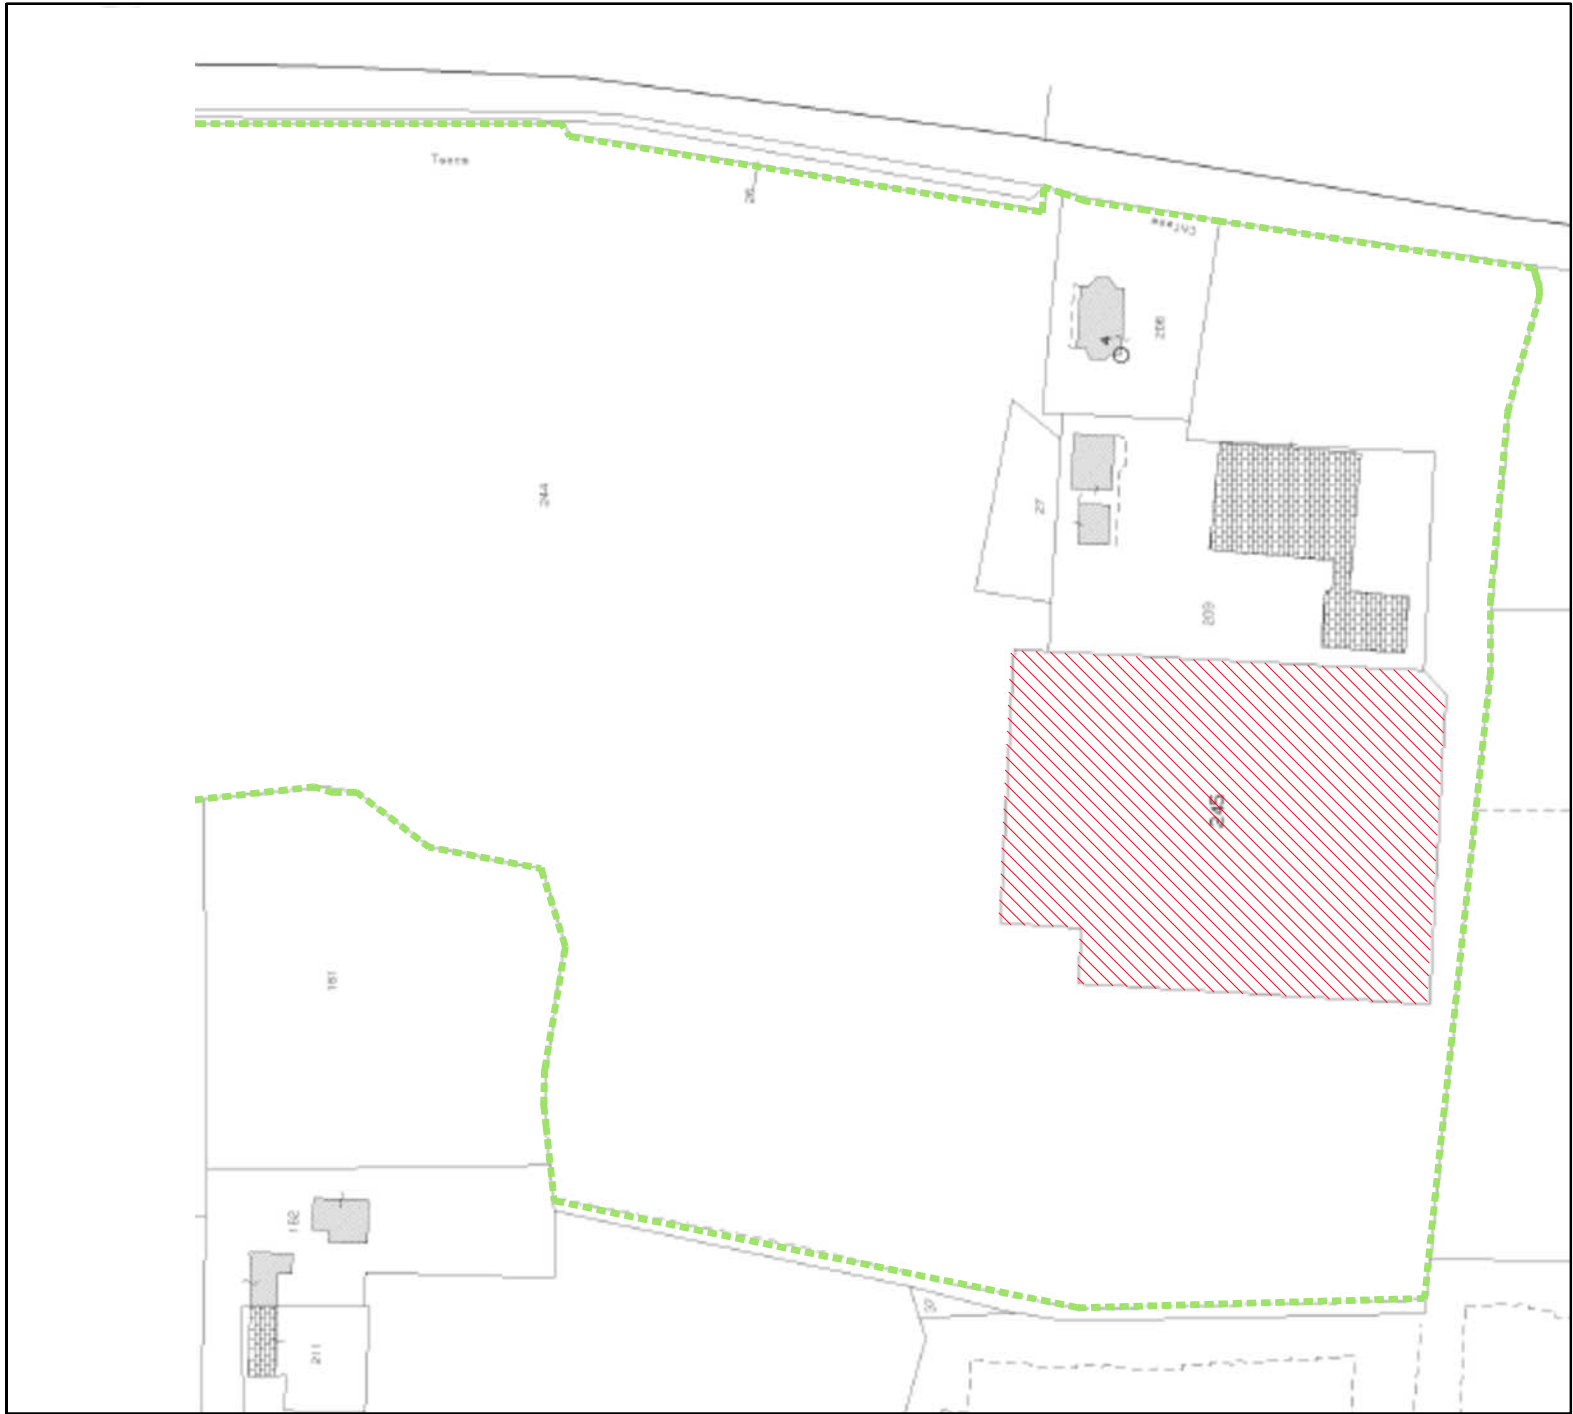

Legenda

- Confine di proprietà Tronchin Francesco, legale rappresentante Ditta Proponente
- Area di intervento
- Perimetro impianto

