


Sezione AA' - Scala 1:1000

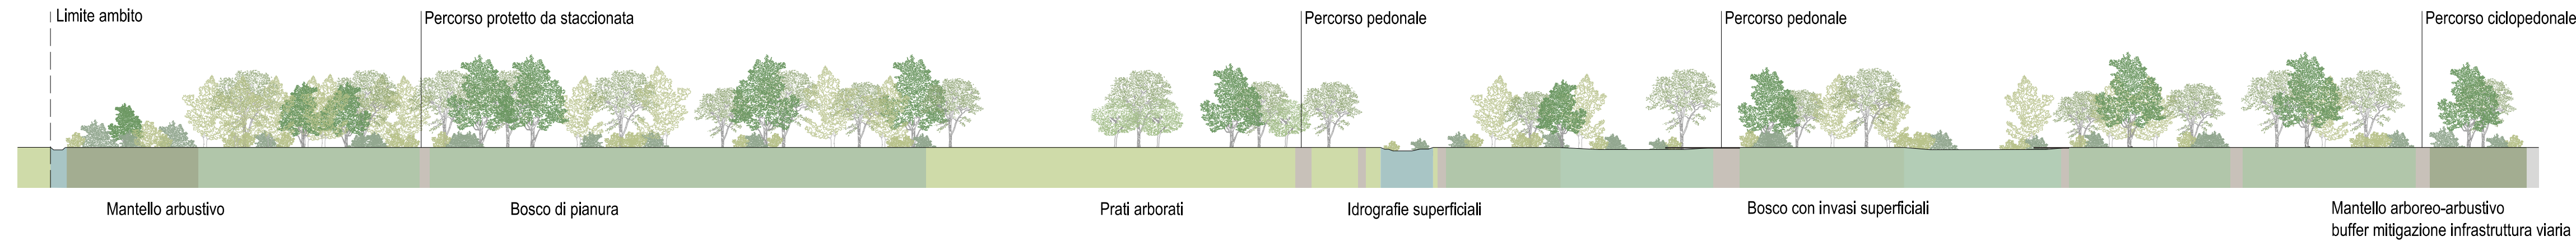

Mantelli arbustivi




Prati fioriti



Depressioni umide



Bosco

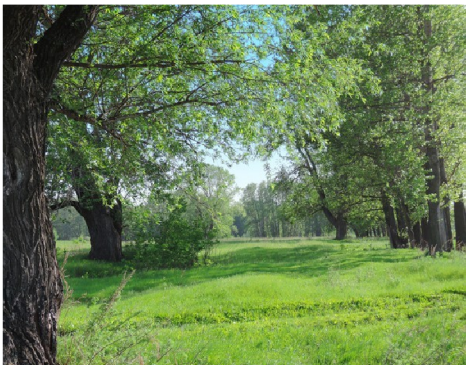

Prati arborati

Fauna ospitata
Capinera (*Sylvia atricapilla*)
Regolo (*Regulus regulus*)
Usignolo (*Luscinia megarhynchos*)
Raganella (*Hyla intermedia*)



Fauna ospitata
Passera europea (*Passer domesticus*)
Pispola (*Anthus pratensis*)
Verzellino (*Serinus serinus*)
Ramarro (*Lacerta bilineata*)



Fauna ospitata
Cannaiaola comune (*Acrocephalus scirpaceus*)
Gallinella d'acqua (*Gallinula chloropus*)
Usignolo di fiume (*Cettia cetti*)
Rana verde (*Rana synklepton esculenta*)



Fauna ospitata
Cinciallegra (*Parus major*)
Picchio rosso maggiore (*Dendrocopos major*)
Picchio verde (*Picus viridis*)
Riccio (*Erinaceus europaeus*)



Fauna ospitata
Passera europea (*Passer domesticus*)
Pispola (*Anthus pratensis*)
Verzellino (*Serinus serinus*)
Ramarro (*Lacerta bilineata*)



Grafico 1 - Impianto aree di mitigazione infrastrutturale - scala 1:500

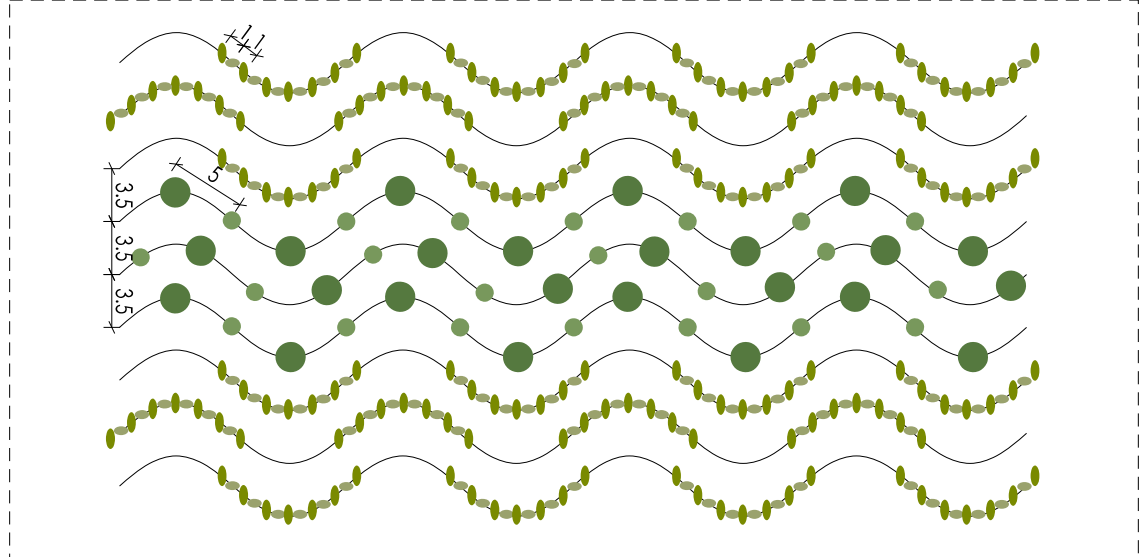


Grafico 2 - Impianto bosco - scala 1:500


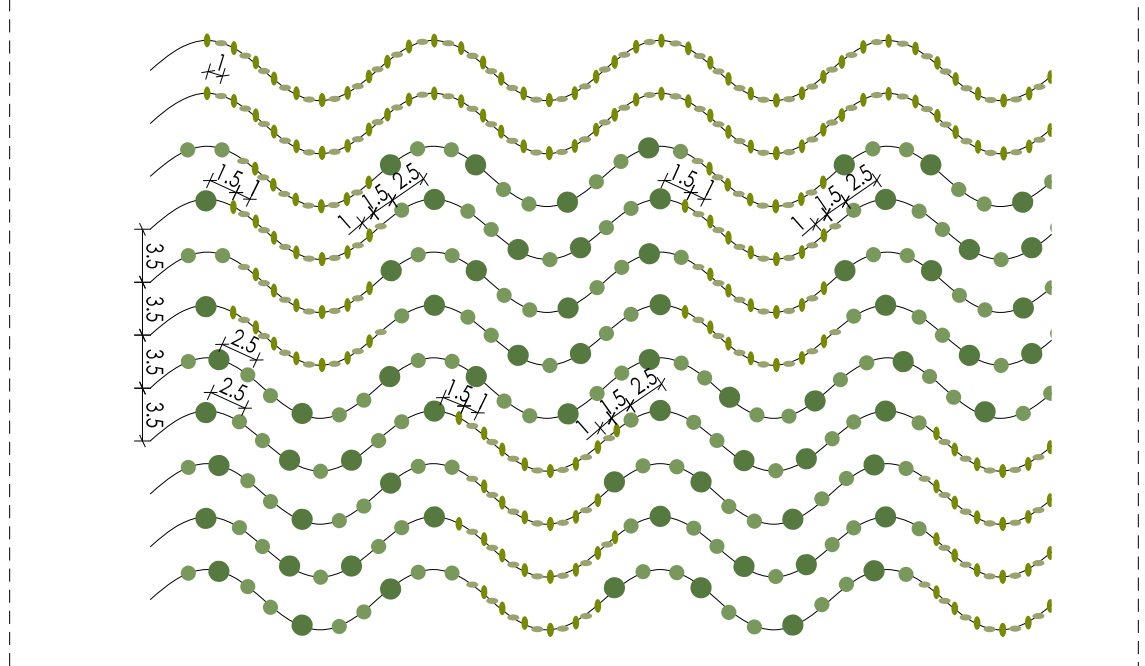


Grafico 3 - Filari alberati - scala 1:500

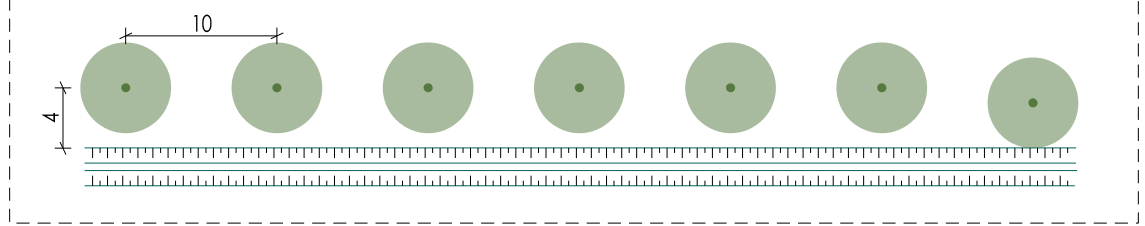

Specie utilizzate per la costituzione dei boschi

Specie arboree

Acer campestre
Carpinus betulus
Fraxinus oxycarpa
Quercus robur
Ulmus minor
Tilia cordata
Malus sylvestris
Alnus glutinosa
Populus alba
Salix cinerea
Salix alba

Specie arbustive

Cornus sanguinea
Crataegus monogyna
Euonymus europaeus
Ligustrum vulgare
Prunus spinosa
Rosa canina
Sambucus nigra
Viburnum opulus
Frangula alnus
Salix cinerea
Rhamnus cathartica

Specie erbacee aree umide


Allium angulosum
Allium suaveolens
Caltha palustris
Carex acuta
Carex elata
Carex pseudocyperus
Ceratophyllum demersum
Hydrocharis morsus-ranae
Myriophyllum spicatum
Schoenoplectus lacustris
Typha laxmannii
Phragmites australis
Typha angustifolia
Lemna minor
Iris pseudacorus



Frassino meridionale (*Fraxinus oxycarpa*)




Acero campestre (*Acer campestre*)

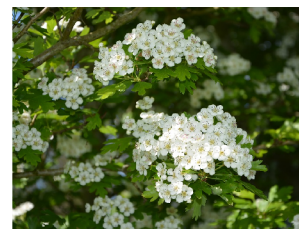


Biancospino (*Crataegus monogyna*)




Fusaggine (*Euonymus europaeus*)

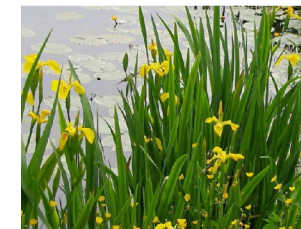

Giaggiolo (*Iris pseudacorus*)

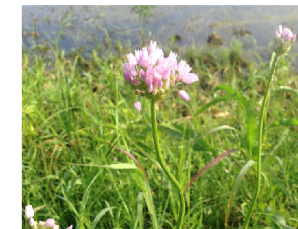

Aglio angeloso (*Allium angulosum*)

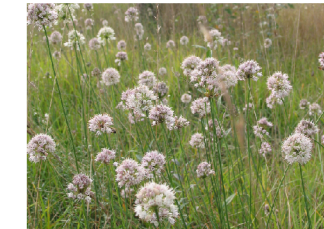

Aglio odoroso (*Allium suaveolens*)



Tiglio selvatico (*Tilia cordata*)



Farnia (*Quercus robur*)



Ligustro (*Ligustrum vulgare*)




Pallon di Maggio (*Viburnum opulus*)



Caltha palustre (*Caltha palustris*)



Tifa (*Typha angustifolia*)

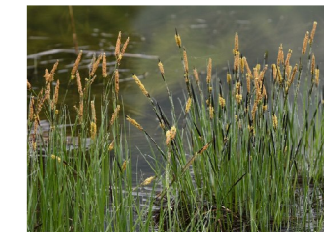


Carice spondicola (*Carex elata*)



Olmo campestre (*Ulmus minor*)




Carpino bianco (*Carpinus betulus*)

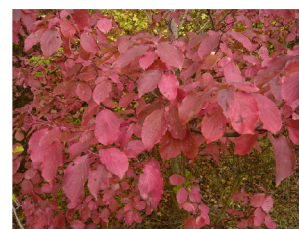


Sanguinella con foglie rosse (*Cornus sanguinea*)



Rosa canina (*Rosa canina*)

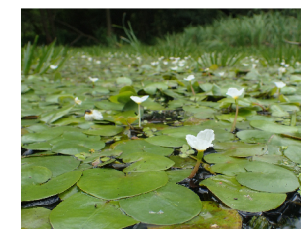

Morso di rana (*Hydrocharis morsus-ranae*)

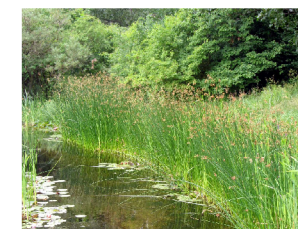

Licca lacustre (*Schoenoplectus lacustris*)



Cannuccia di palude (*Phragmites australis*)

COMMITTENTE



**COMUNE DI
VENEZIA**



PROGETTO

**PIANO INTEGRATO METROPOLITANO
EX ART 21 DL 152/21 - PNRR M5C2
INTERVENTO 2.2.**

**BOSCO DELLO SPORT
Intervento I03 - Opere a verde e di paesaggio**

PROGETTISTA



AGRI.TE.CO. Ambiente Progetto Territorio sc
via Toffa 13, 30135 Marghera (VE) | www.agriteco.com
agriteco.info@agriteco.com | agriteco@agriteco.it | tel. +39041000004

Gruppo di progettazione

Agr. Dott. Roberta Rocco
Arch. Francesco Bortolato
Geom. Davide Folini
Arch. Francesca Giantin
Ing. Loris Lovo
Dott. Francesca Pavanello
Dott. Alessandro Vendramini

EMISSIONE

**PROGETTO DI FATTIBILITÀ
TECNICO-ECONOMICA**

(di cui agli artt. 44 e 48 del decreto-legge 31 maggio 2021, n. 77,
convertito nella legge 29 luglio 2021, n. 108, delle prime
indicazioni e prescrizioni per la stesura dei Piani di Sicurezza e
dell'aggiornamento dello studio del traffico).

TITOLO ELABORATO

OPERE A VERDE E DI PAESAGGIO

Ambito corridoio verde - bosco

**Planimetria stato di progetto area bosco Sud
(bosco planiziale)**

REV.	DATA	FILE	OGGETTO	DIS.	APPR.
a	18/03/22	I03-PFTE-L-003-A.dwg	Prima emissione	F.G.	R.R.
b					
c					
d					
e					
f					
g					
h					
RESPONSABILE UNICO DEL PROCEDIMENTO:			ELABORATO N.		
Arch. Cristina Guerretta			L-003		
DATA:	SCALA:	FILE:	N. INTERVENTO		
18/03/22	1:2.000	I03-PFTE-L-003-A.dwg	I03		
PROGETTO	DISEGNO	VERIFICA	APPROVAZIONE		
R. Rocco	F. Giantin	R. Rocco	A. Vendramini		