
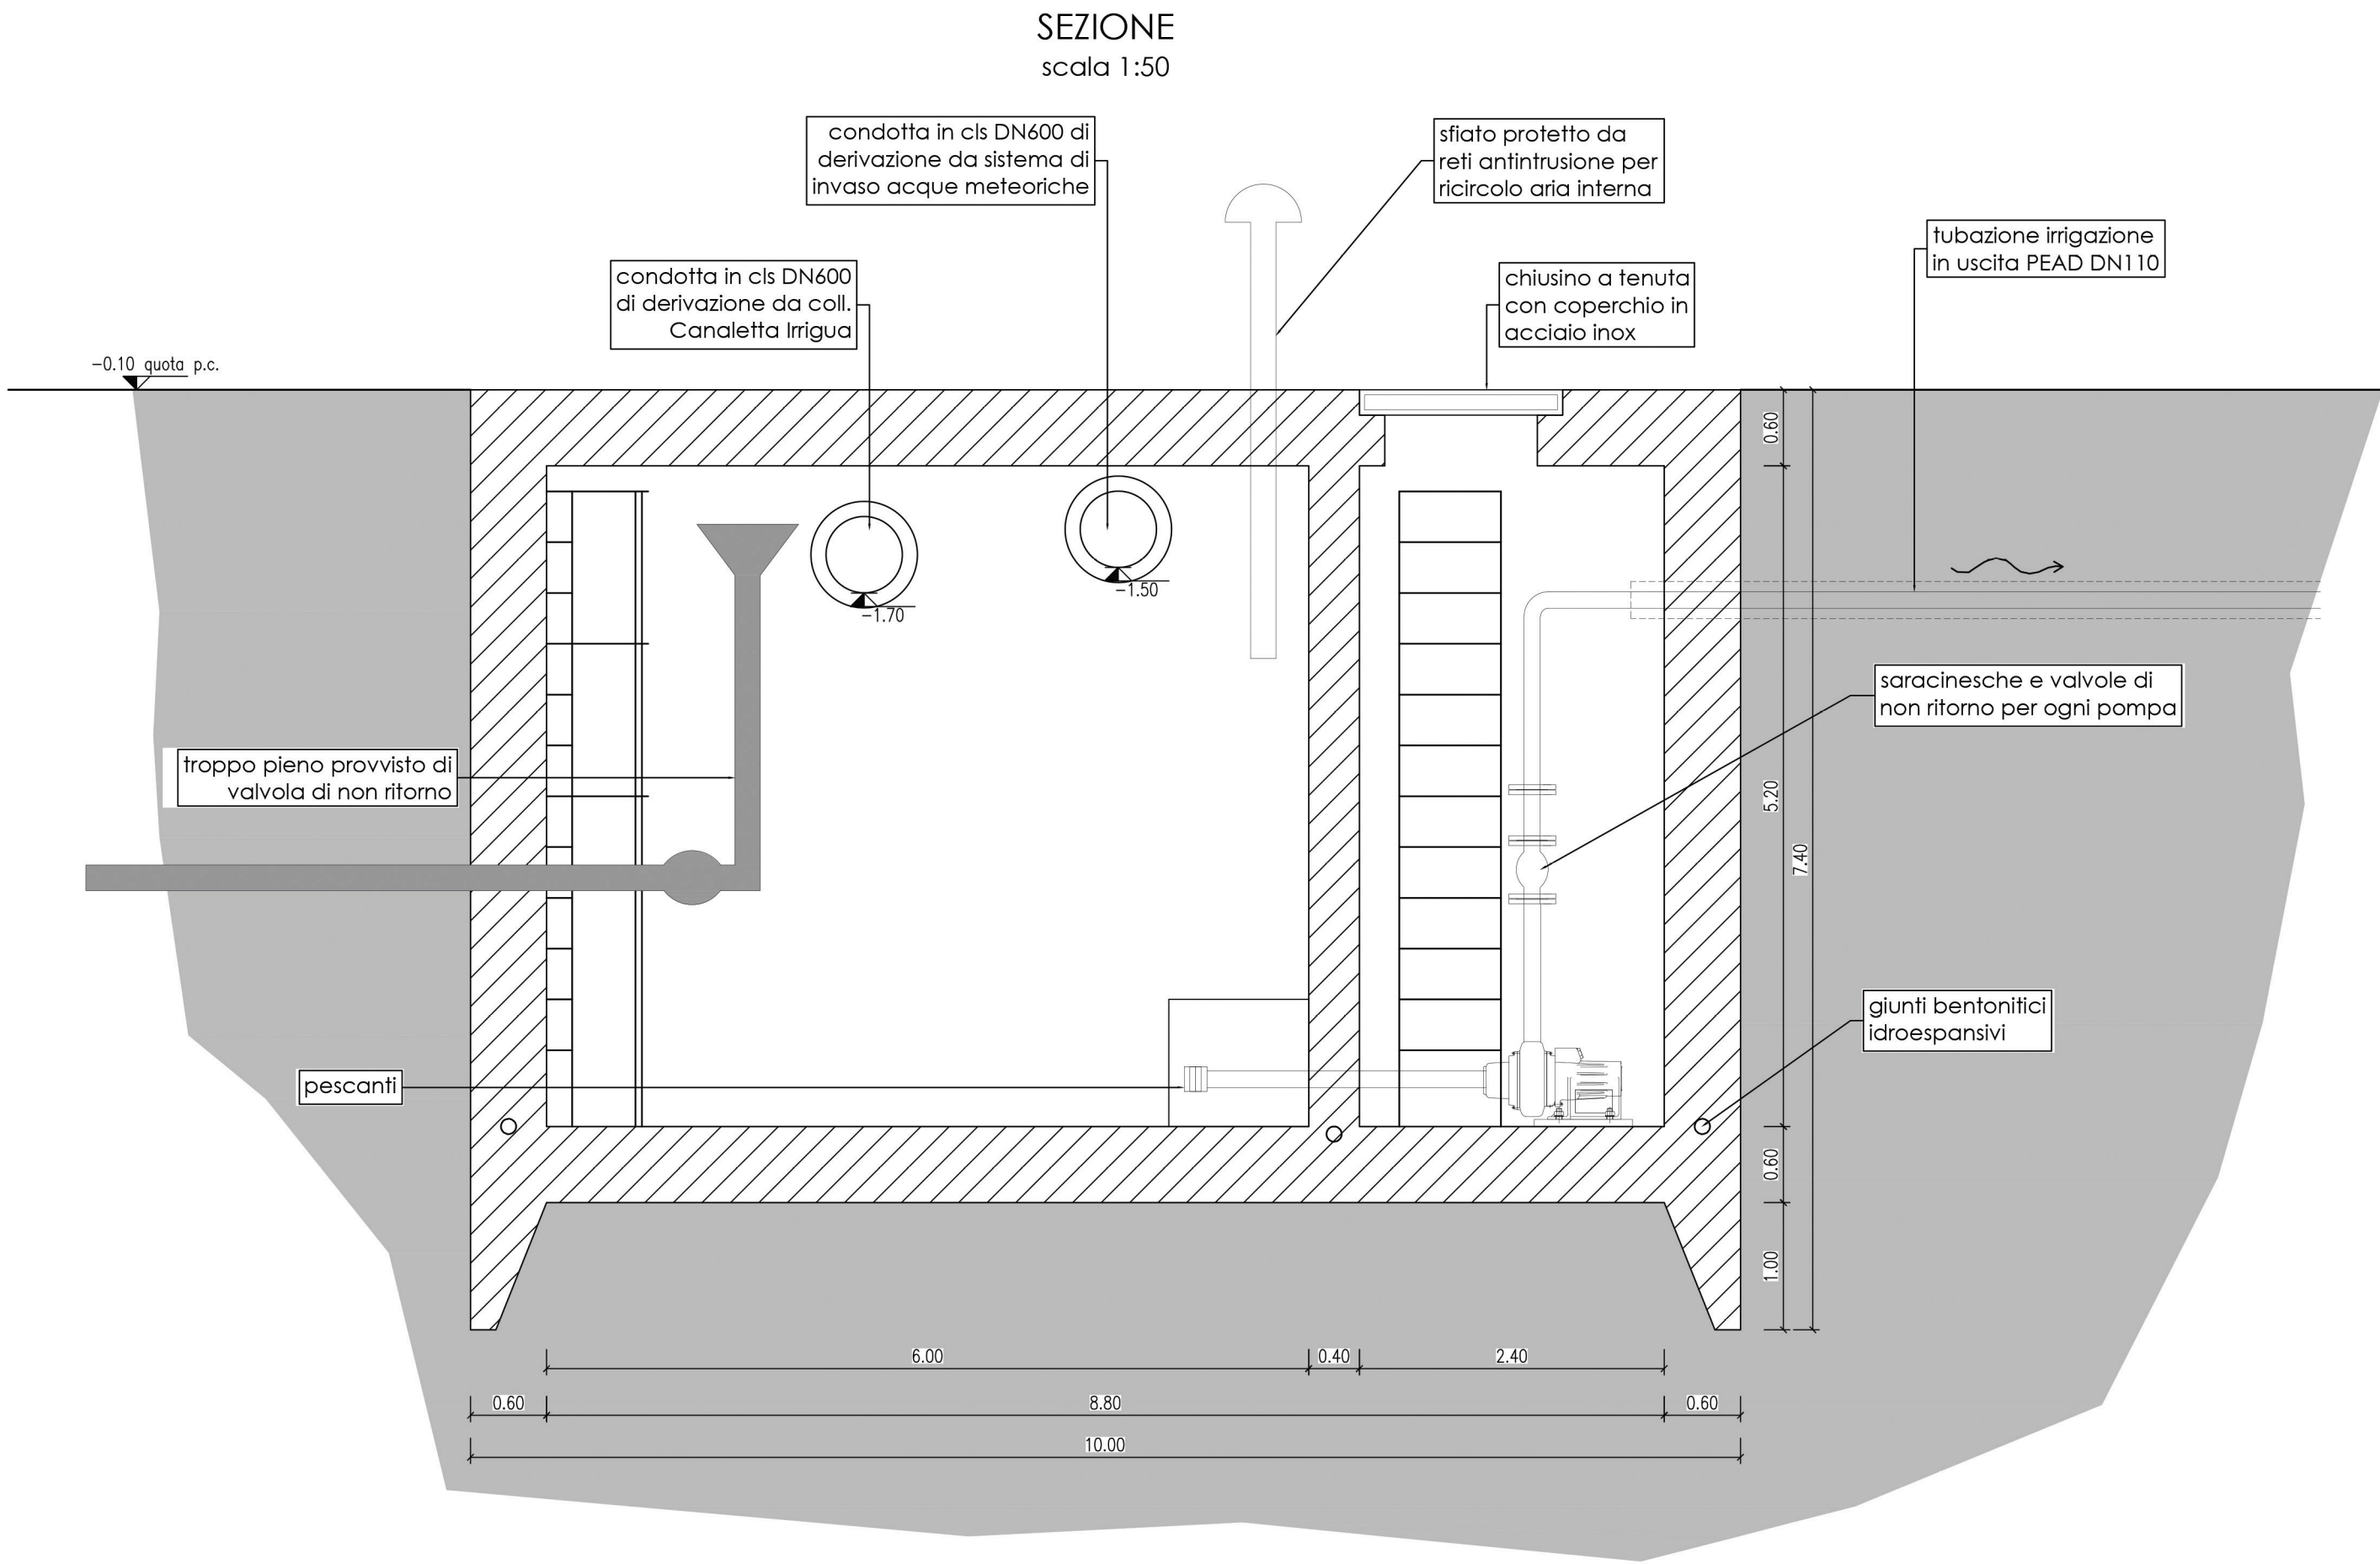


IMPIANTO DI POMPAGGIO PER IRRIGAZIONE E SERBATOIO DELLA CAPACITÀ DI 150 m³

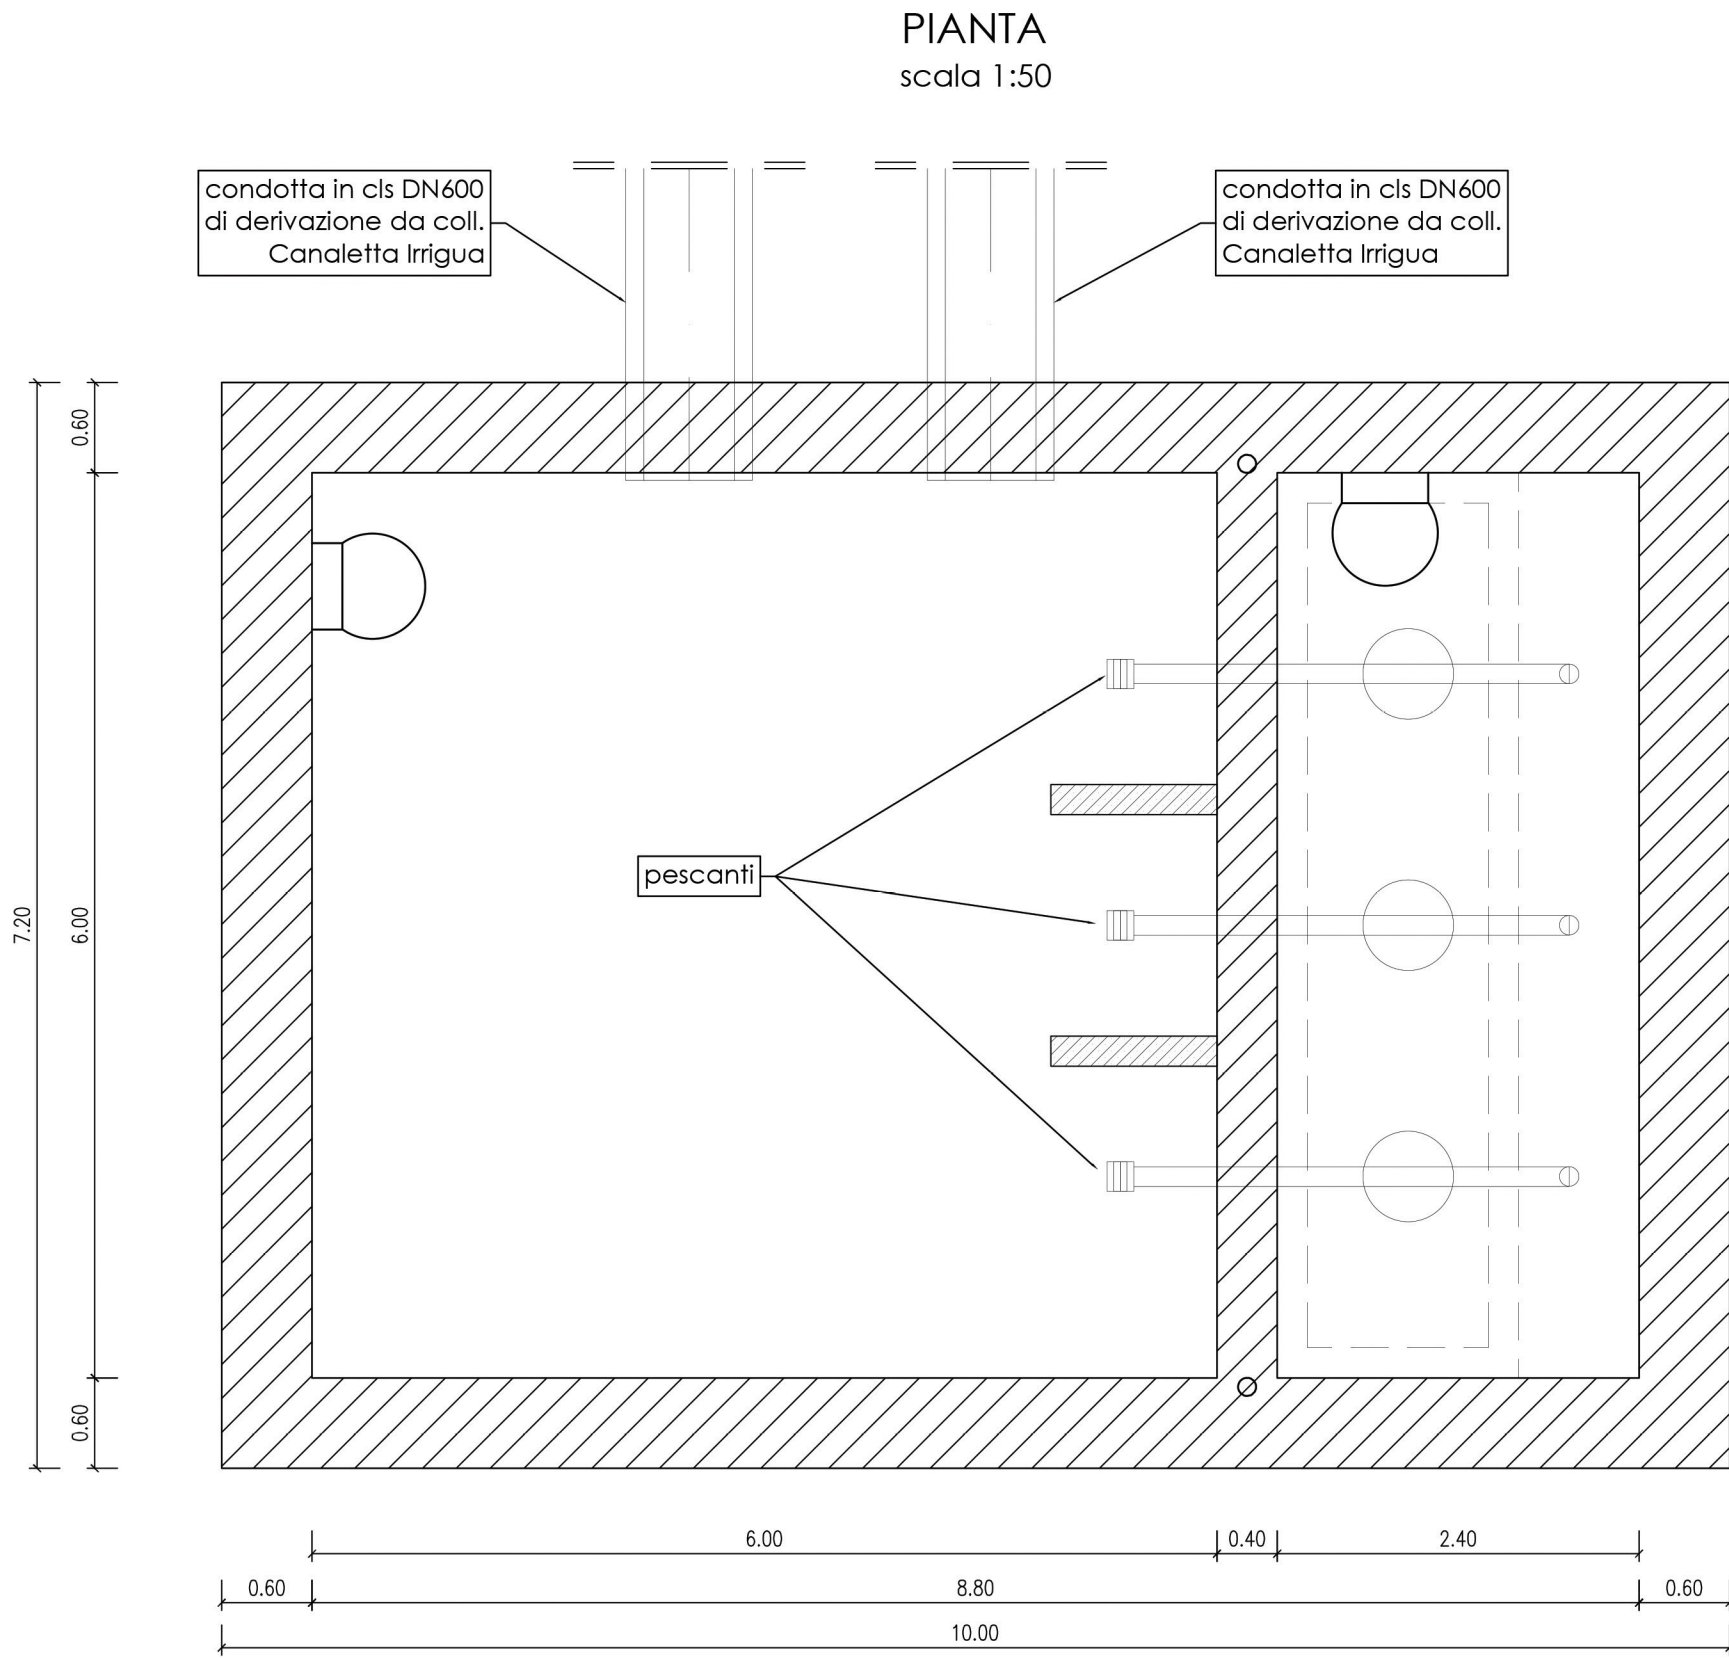

KEY-PLAN

SERBATOIO DI COMPENSAZIONE

COMMITTENTE



COMUNE DI
VENEZIA



PROGETTO

**PIANO INTEGRATO METROPOLITANO
EX ART 21 DL 152/21 - PNRR M5C2
INTERVENTO 2.2.**

BOSCO DELLO SPORT
Intervento 103 - Opere a verde e di paesaggio

PROGETTISTA



AGRI.TE.CO. Ambiente Progetto Territorio snc
via Torretta 13, 30135 Marghera (VE) | www.agriteco.com
agriteco_ri@agriteco.com | agriteco@agriteco.it | tel. +39 0415304044
fax +39 0415304100

CONSULENZA SPECIALISTICA PER L'IDRAULICA

ricerca: research
pianificazione: planning
progettazione: project
Istituto di Ricerca riconosciuto dal
Ministero dell'Università e della
Ricerca, dal Ministero delle
Politiche Agricole Forestali

Studio
RINALDO

30175 Marghera (VE)
Via della Pila, 27
www.studiorinaldo.com
Tel. +39 0415384773

EMISSIONE

**PROGETTO DI FATTIBILITÀ
TECNICO-ECONOMICA**

(di cui agli artt. 44 e 48 del decreto-legge 31 maggio 2021, n. 77,
convertito nella legge 29 luglio 2021, n. 108, delle prime
indicazioni e prescrizioni per la stesura dei Piani di Sicurezza e
dell'aggiornamento dello studio del traffico).

TITOLO ELABORATO

RETE IRRIGAZIONE
Manufatti idraulici - impianto di pompaggio e serbatoio interrato

REV.	DATA	FILE	OGGETTO	DIS.	APPR.
a	18/03/22	03-PFTE-M-003-A.dwg	Prima emissione	P.S.	A.V.
b					
c					
d					
e					
f					
g					
h					

RESPONSABILE UNICO DEL PROCEDIMENTO:
Arch. Cristina Guerretta

ELABORATO N.

M-003

DATA:	SCALA:	FILE:	N. INTERVENTO
18/03/22	1:50	03-PFTE-M-003-A.dwg	103
PROGETTO	DISEGNO	VERIFICA	APPROVAZIONE
D. Rinaldo	P. SiniGaglia	R. Rocco	A. Vendramini