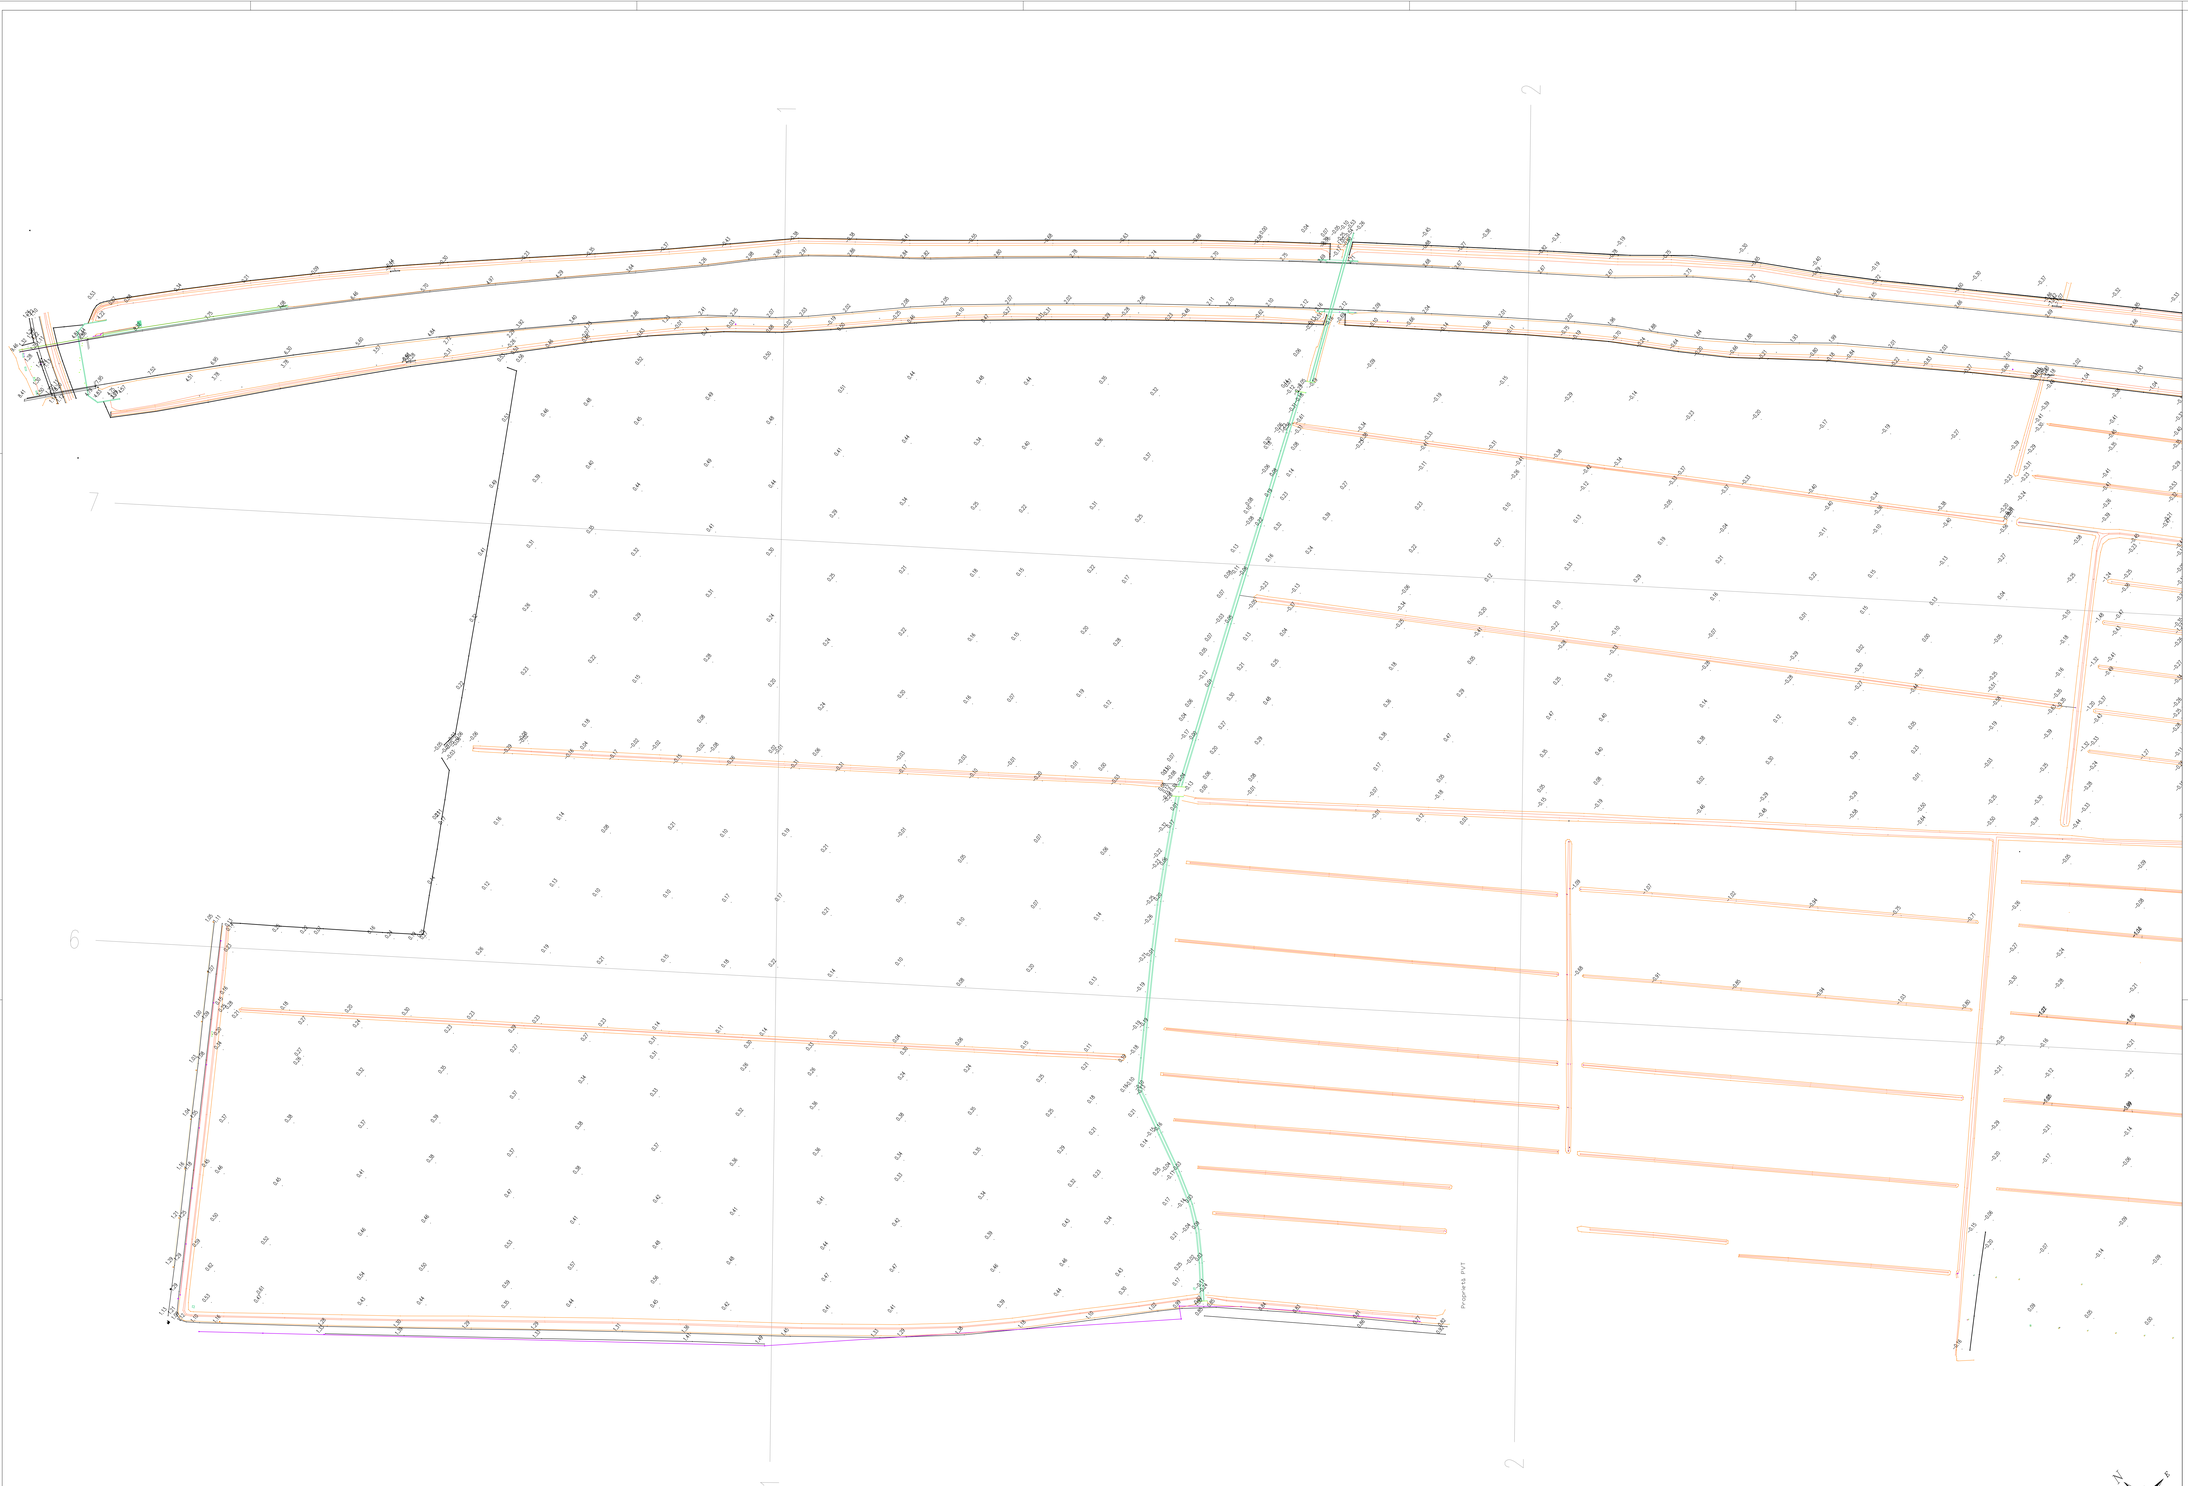

PIANTA CHIAVE

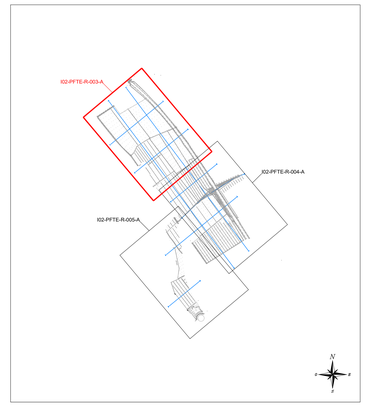

COMMITTENTE

Città metropolitana di Venezia

PROGETTO:

PIANO INTEGRATO METROPOLITANO EX ART 21 DL 152/21 - PNRR M5C2 INTERVENTO 2.2.

BOSCO DELLO SPORT

Intervento **I01** - Completamento della nuova viabilità di Tessera-Aeroporto

PROGETTISTA

STUDIO MARTINI INGEGNERIA Srl

31021 Mogliano Veneto (TV) - Italia
via Torino, 153
Tel +39 041 595 23 33
Fax +39 041 590 49 32
www.martiniingegneria.it
info@martiniingegneria.it

EMISSIONE

PROGETTO DI FATTIBILITÀ TECNICO-ECONOMICA

(di cui agli artt. 44 e 48 del decreto-legge 31 maggio 2021, n. 77, convertito nella legge 29 luglio 2021, n. 108, delle prime indicazioni e prescrizioni per la stesura dei Piani di Sicurezza e dell'aggiornamento dello studio del traffico).

TITOLO ELABORATO

RILIEVI

Planimetria di rilievo - stralcio 1

REV.	DATA	FILE	OGGETTO	DIS.	APPR.
a	18/03/22	EI-PTE-R-003-A.dwg	Prima emissione	L. F.	A. M.
b					
c					
d					
e					
f					
g					
n.					

RESPONSABILE UNICO DEL PROCEDIMENTO: Ing. Roberto Di Bussolo

ELABORATO N. R-003

DATA	SCALA	FILE	N. INTERVENTO
18/03/2022	1:1000	EI-PTE-R-003-A.dwg	I01
PROGETTO: L. Fattori	DISEGNO: L. Fattori	VERIFICA: L. Fattori	APPROVAZIONE: A. Martini