



**LEGENDA**

- zone non idonee
- 100m da Centri Abitati
- 150m da Centri Abitati
- 250m da Centri Abitati

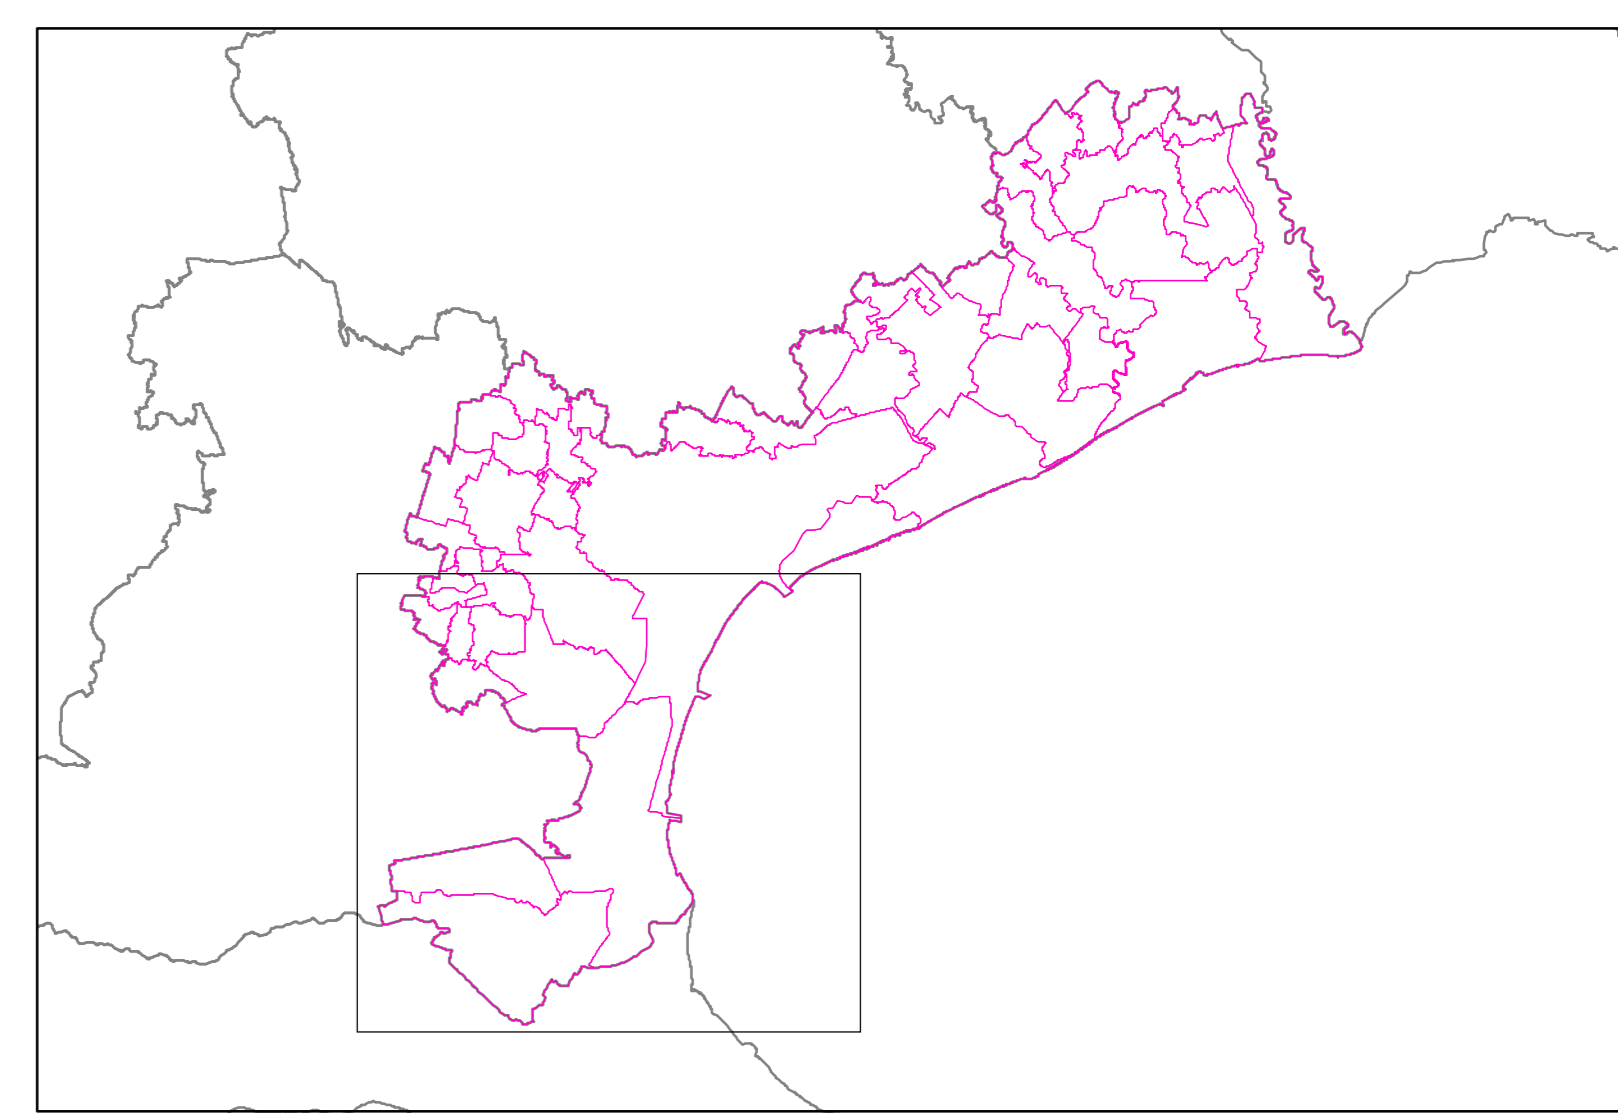

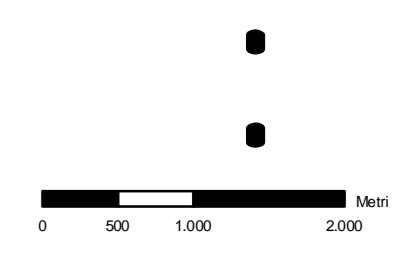

**PROVINCIA DI VENEZIA**  
Settore Politiche Ambientali



---

**PIANO PROVINCIALE DI GESTIONE DEI RIFIUTI URBANI**

---

Zone non idonee alla localizzazione degli impianti di smaltimento e recupero rifiuti ai sensi dell'elaborato E alla delibera del Consiglio Regionale del Veneto n.59 del 22/11/2004

---

**GRUPPO DI LAVORO**

<p><b>ASSESSORE</b> Ezio Da Villa</p> <p><b>DIRIGENTE</b> dott. Massimo Gattoin</p> <p><b>PIANIFICAZIONE</b> p.i. Gianpietro Manente geom. Carlo Paccagnella</p> <p><b>COLLABORAZIONI</b> dott. chim. Davide Lionello dott. sc.nat. Ricci Caterina dott. geol. Vincenzo Sparacino</p>	<p><b>ELABORATO:</b> Criteri di esclusione - Area Sud</p> <p><b>SCALA:</b> 1:50.000</p> <p><b>DATA:</b></p>
---	---

---

SETTORE POLITICHE AMBIENTALI - VIA FORTE MARGHERA, 191 - 30173 MESTRE - VENEZIA - TEL. 041/2501201 - FAX 041/2501257