



- LEGENDA**
- PSC : POZZETTO SCOLMATORE Ø 250 cm H= 216 cm.
 - V1 - V3 : BACINO DI ACCUMULO n. 3 VASCHE DIM. 550x250 cm H= 330 cm (H vasca 270 + prolunghe escluse)
 - V4 : DISOLEATORE COALESCENTE Ø 200 cm H= 216 cm.
 - QUOTE : ESPRESSE IN CENTIMETRI.
 - TUBAZIONI DA T0 A T11 : IN PVC TIPO 302 (ARANCIONE, GROSSO SPESSORE) IN PENDENZA DELL'1% OVE INDICATO DALLE FRECCE.
 - TUBAZIONE Tx : TUBO CORRUGATO Ø 6 cm PER PASSAGGIO CAVI DI ALIMENTAZIONE ELETTRICA 220 V MONOFASE+TERRA. POTENZA INSTALLATA 1 kW. NOTA : L' ALLACCIAMENTO CAVI CORRENTE - QUADRO ELETTRICO E' A CARICO DEL CLIENTE. Nota: prevedere linea di alimentazione elettrica impianto secondo normativa CEI 64/8, con interruttore magnetico-termico provvisto di differenziale installato a monte del quadro di comando in fornitura.
 - TUBAZIONE T12 : TUBO CORRUGATO Ø 8 cm PER PASSAGGIO CAVI
 - POZZETTI CON CHIUSINI CARRABILI - P3 ESCL.


PLANIMETRIA IMPIANTO
(Area Noale - scala 1:50)

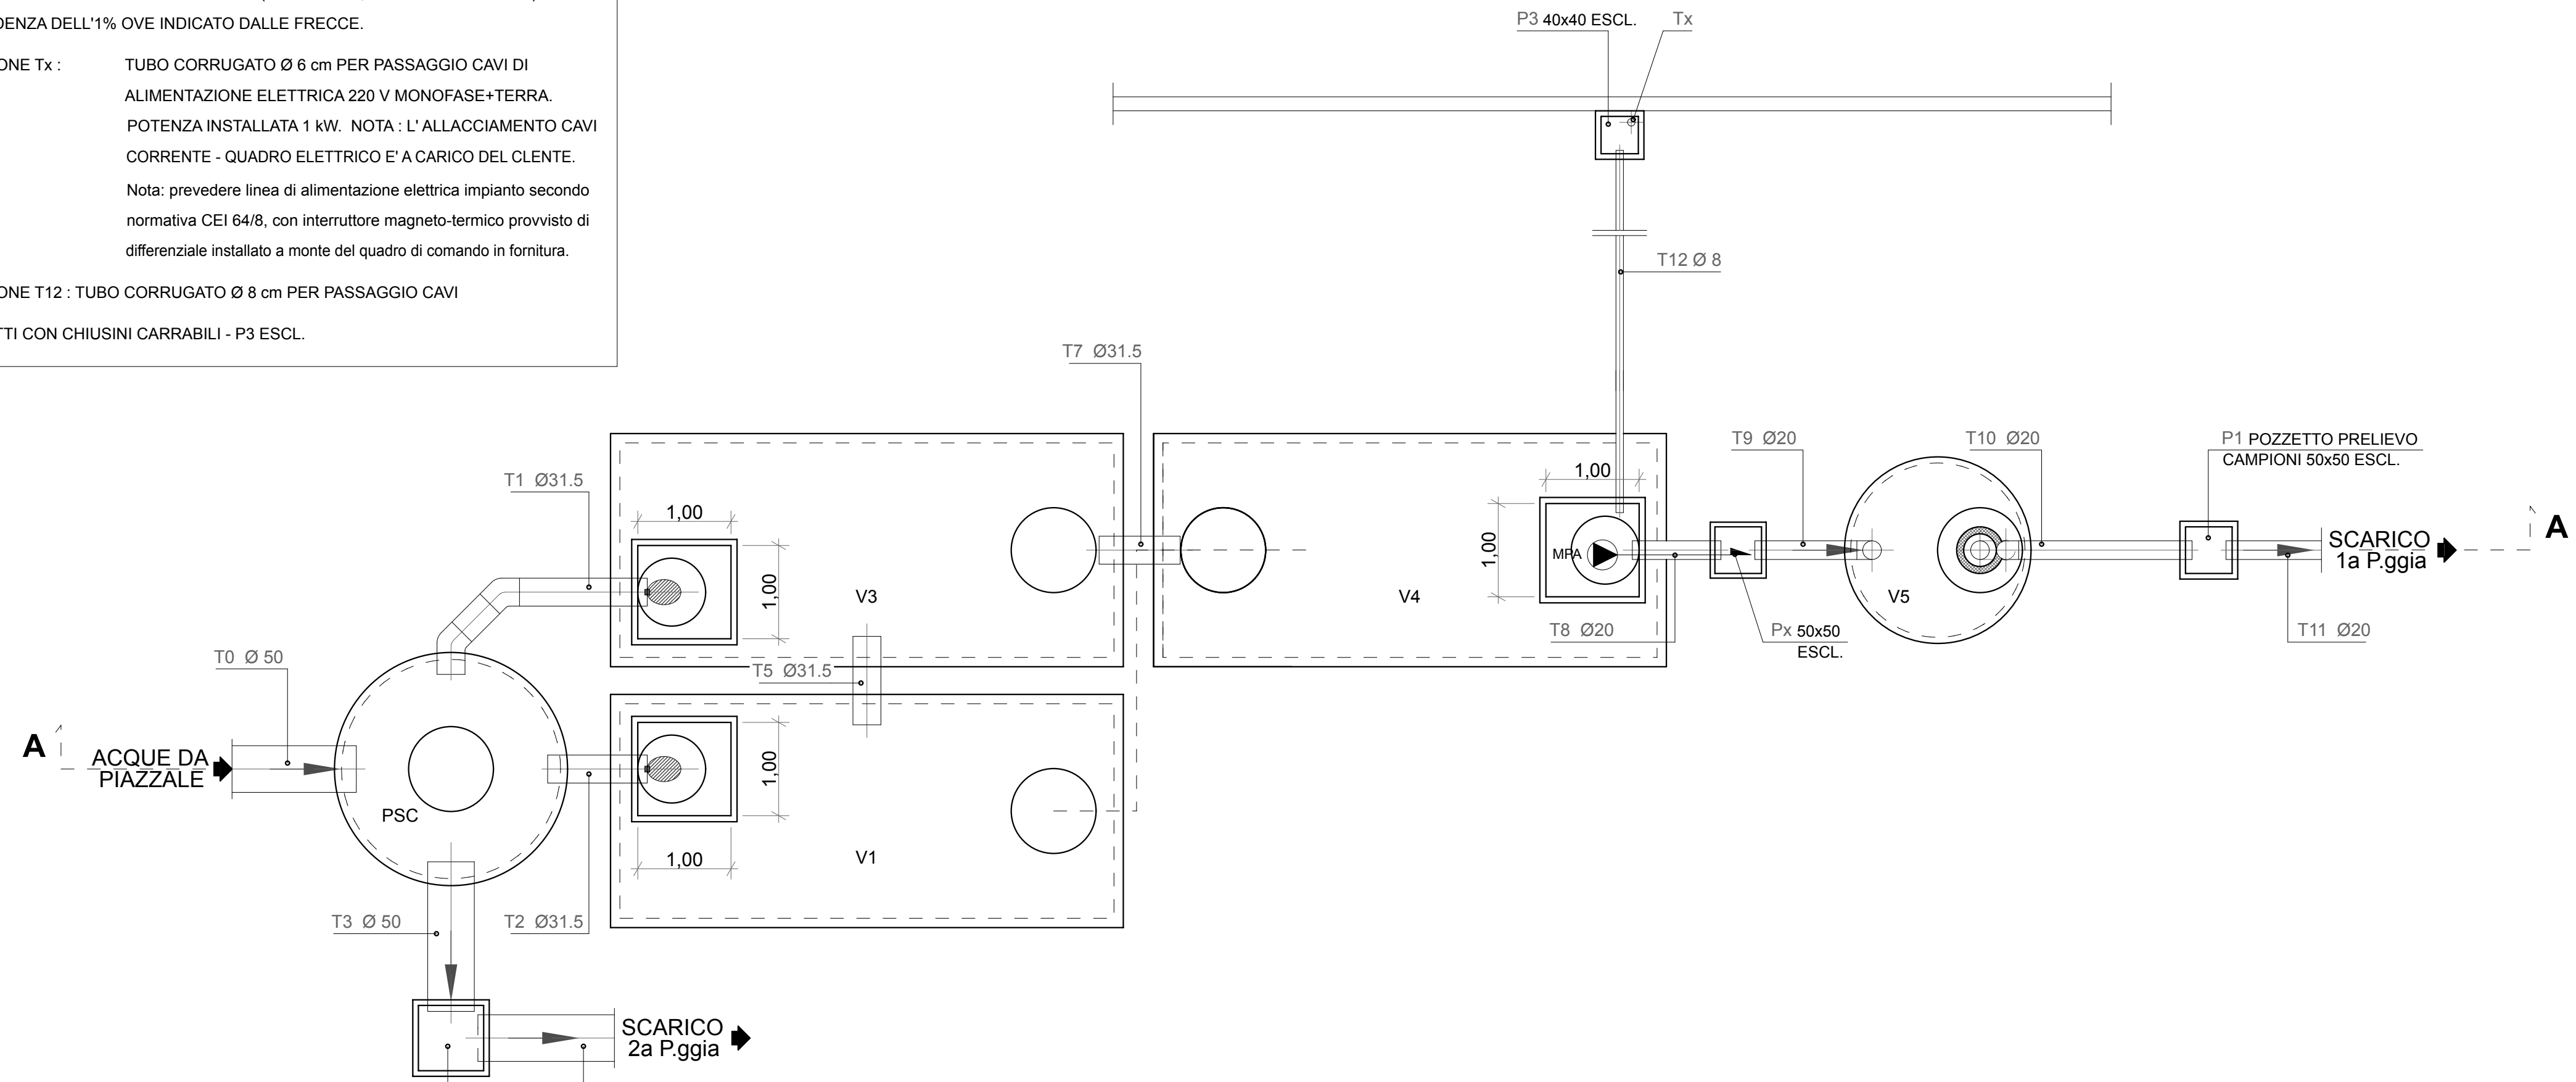

SEZIONE A-A
(scala 1:50)

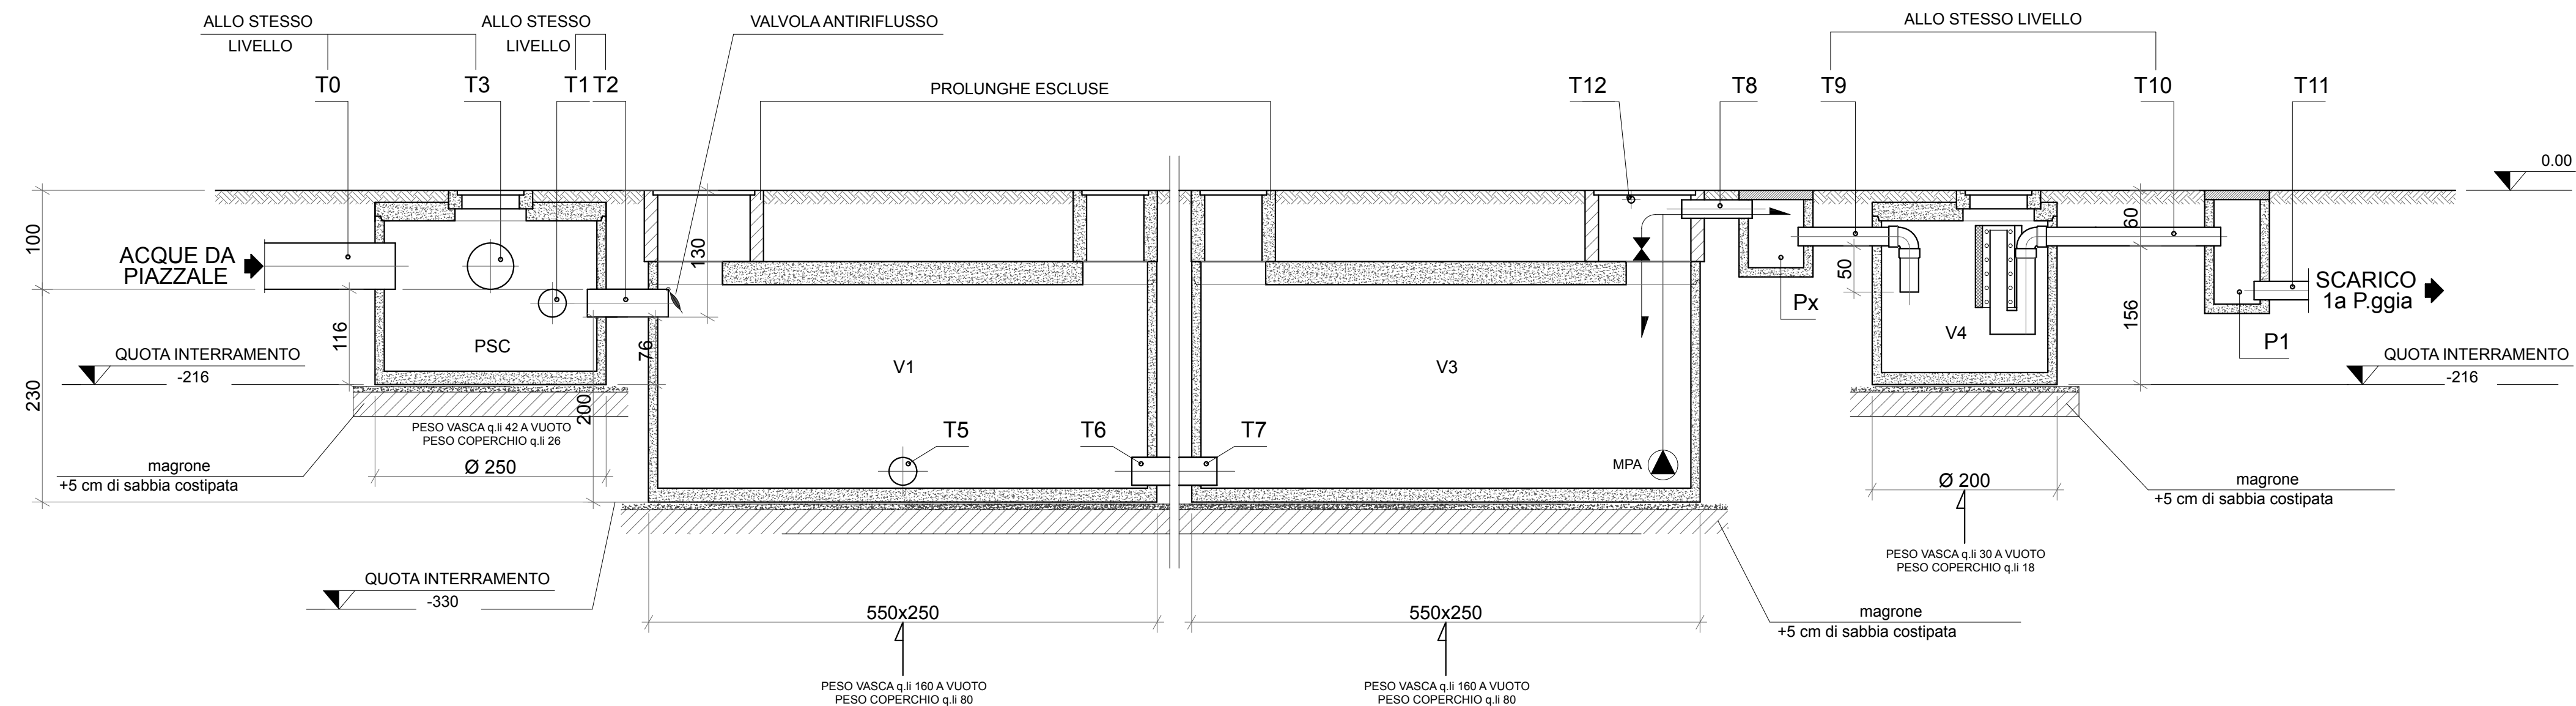

PLANIMETRIA IMPIANTO
(Area Salzano - scala 1:50)

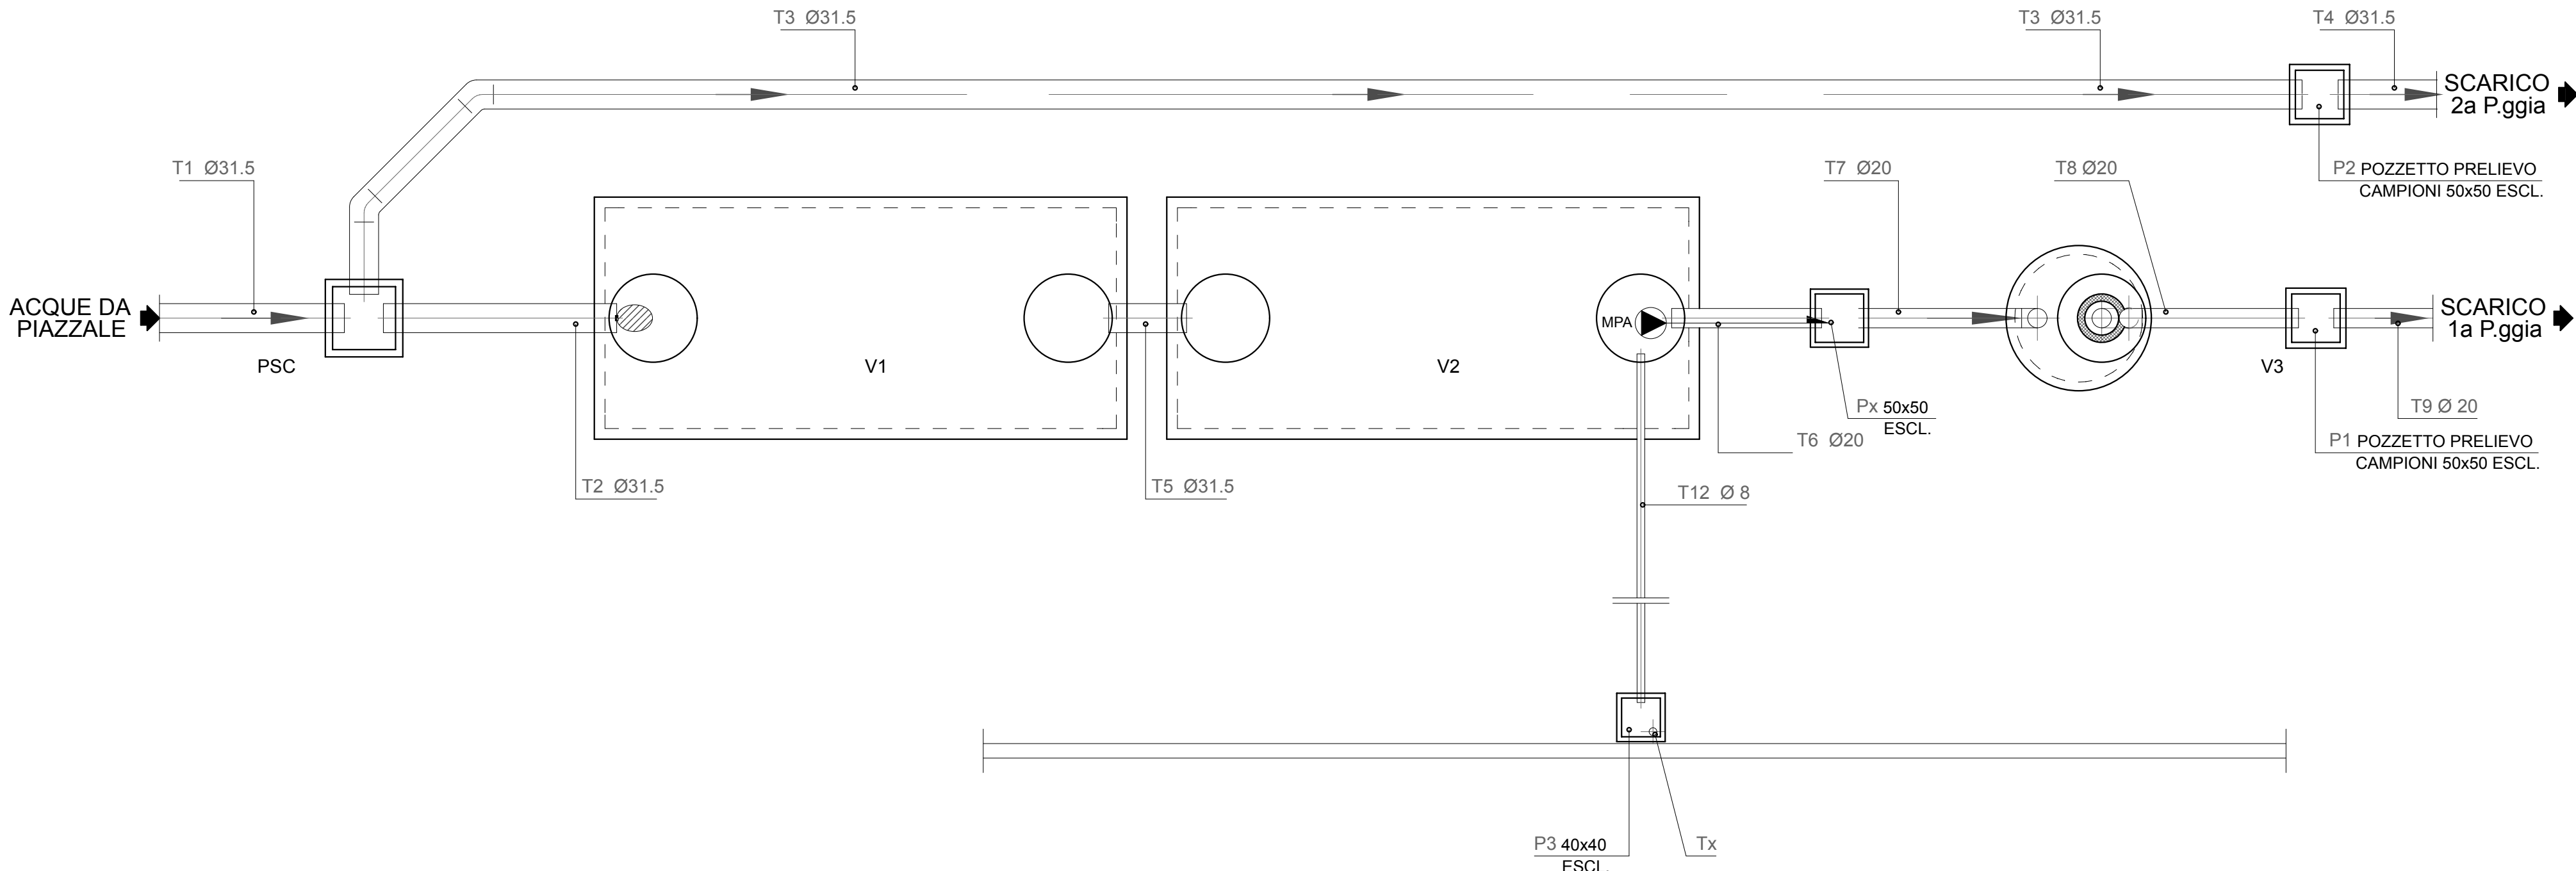

SEZIONE A-A
(scala 1:50)

