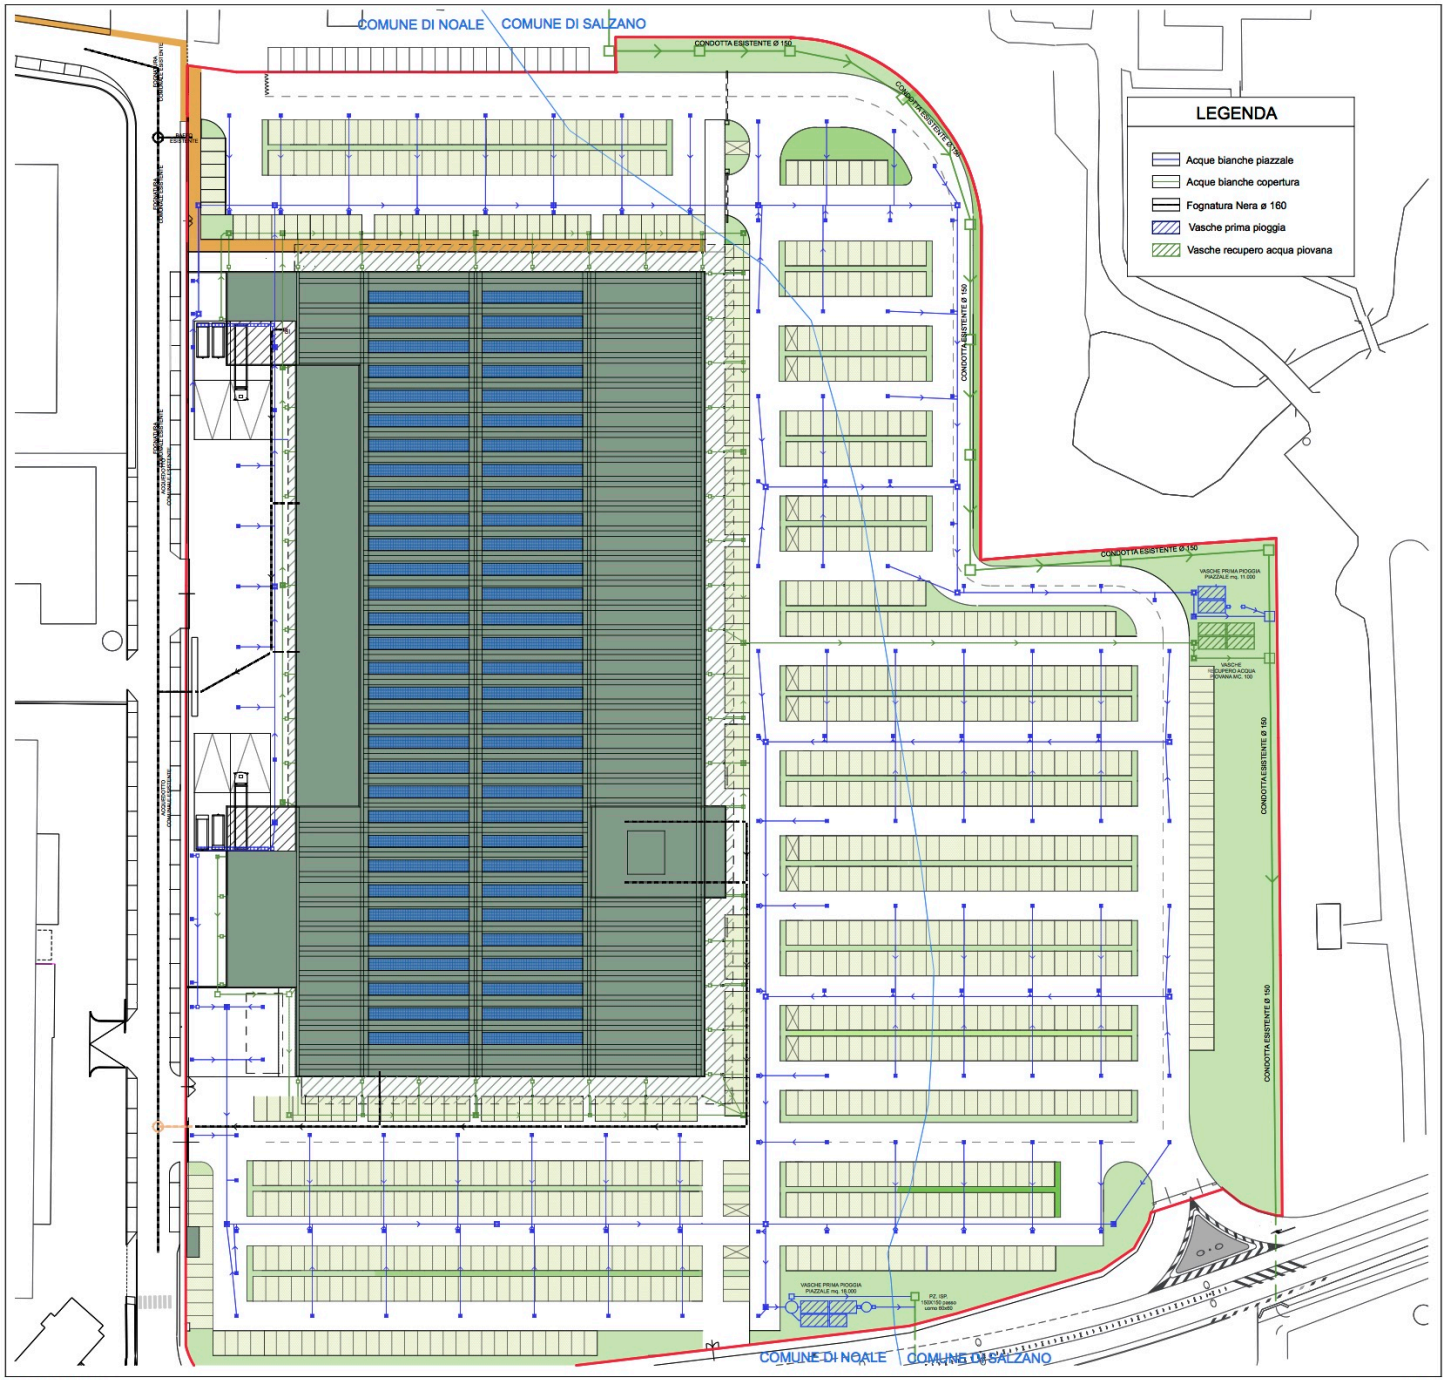

SCHEMA FOGNARIO

scala 1:500

SCAPIN & SORATO
studio di
ARCHITETTURA
URBANISTICA
Noale (Ve) - Via La Fonda,13
Tel. 041-441600
Fax. 041-5828287
E-mail info@scapinesorato.191.it

commessa **Progetto di variante al P.d.C. n°76/2015 per la riqualificazione, ristrutturazione e cambio di destinazione ad uso commerciale di un complesso produttivo esistente** Richiesta permesso di costruire in deroga agli strumenti urbanistici, ai sensi dell'art.14 c.1-bis del D.P.R. 380/2001	progettista
Schema fognario	scala 1:500
data ottobre 2015 / protocollo / disegnatore d.k.	tavola 4
committente Fratelli LANDO S.p.A.	