





Planimetria - Scala 1:500

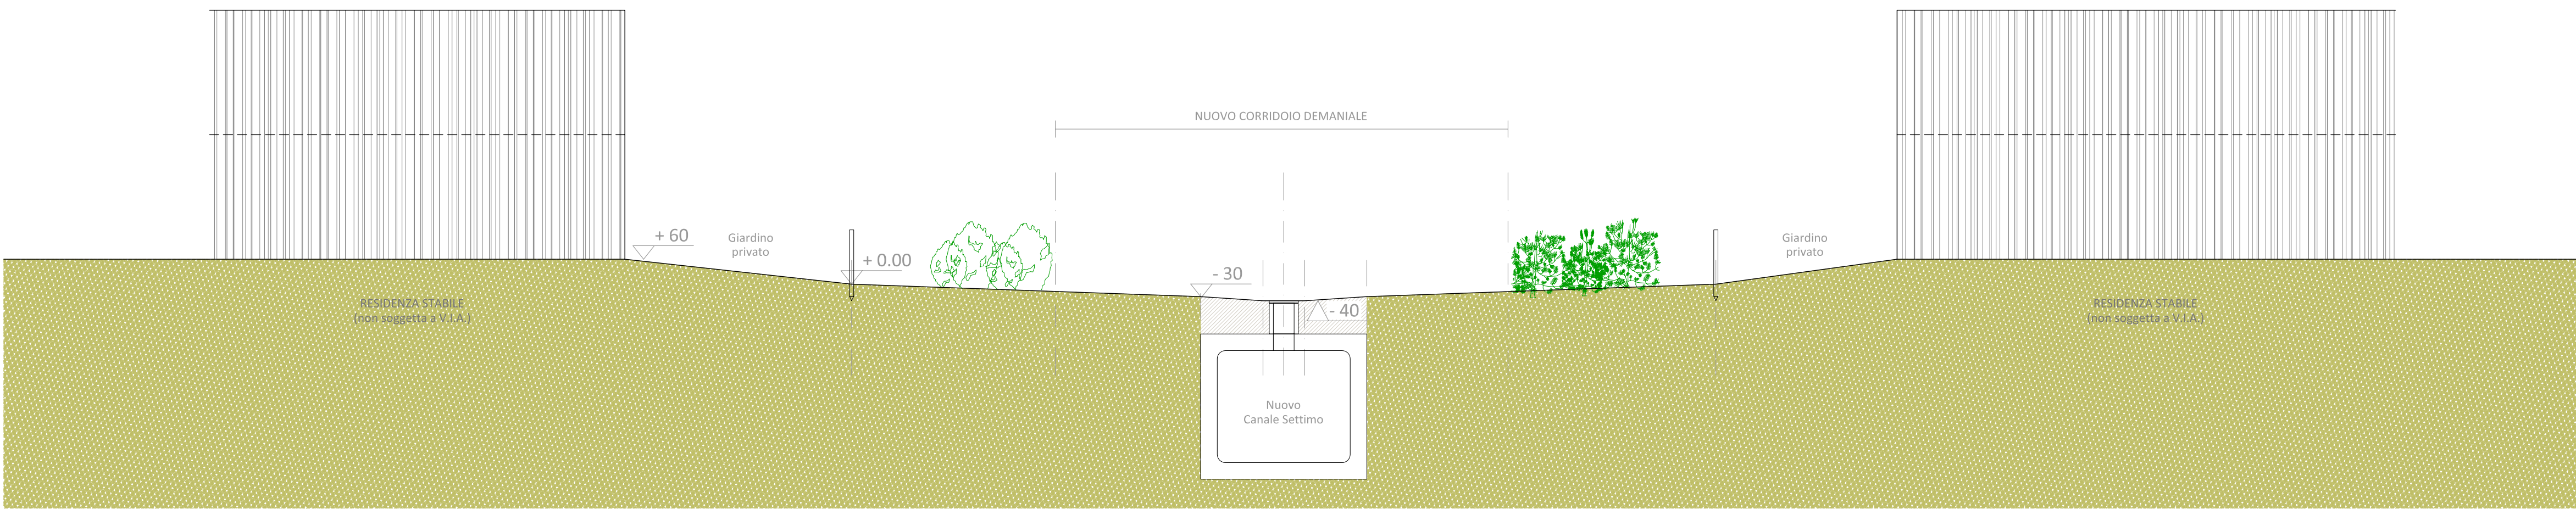

Sezione tipo su 1ª fascia a parco - scala 1:100



Sezione tipo su 2ª fascia a parco - scala 1:100

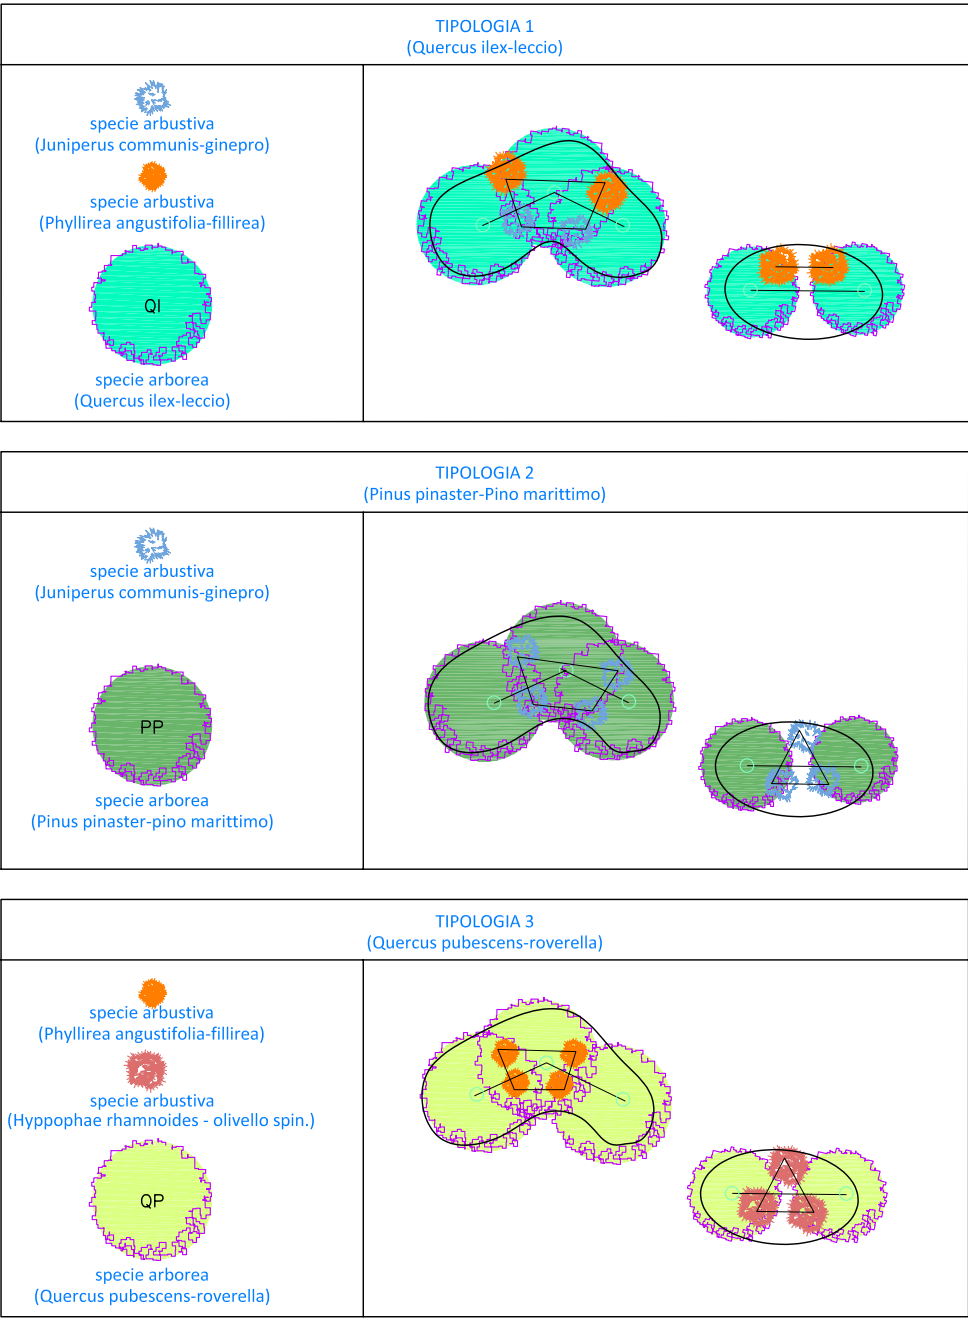

LEGENDA PIANTE ESISTENTI		sesto mt: o sistema di impianto
	TIPOLOGIA	
1 - Quercus ilex L. (leccio)	Alb. 1'g	ad areole o isolati
2 - Pinus pinaster Aiton (pino marittimo)	Alb. 1'g	ad areole o isolati
3 - Quercus pubescens Willd (roverella)	Alb. 1'g	ad areole o isolati
4 - Juniperus communis L. (ginepro)	Arbusto	ad areole o isolati
5 - Phylirea angustifolia L. (ilatro)	Arbusto	ad areole o isolati
6 - Hippophae rhamnoides L. (olivello spin.)	Arbusto	ad areole o isolati
7 - Cotinus coggyria Scop. (scottano)	Arbusto	ad areole o isolati
8 - Berberis vulgaris L. (Crespino)	Arbusto	ad areole o isolati
9 - Erica carnea L. (erica carminia)	Suffruttice	a macchia - 16/mq
10 - Atriplex portulacoides L. (porcellana di mare)	Suffruttice	a macchia - 6/mq
11 - Lonicera nitida W. (lonicera nitida)	Suffruttice	a macchia - 3/mq
12 - Teucrium fruticans L. (camedrio femmina)	Suffruttice	a macchia - 5/mq
13 - Marrubium incanum Desr. (marrubio bianco)	Suffruttice	a macchia - 12/mq

Comune di San Michele al Tagliamento - VE

LOCALITA' BIBIONE

IMMOBILIARE NETTUNO S.p.a.

Calle dell'Annunziata, 10  
33053 Latisana - UD-

PIANO PARTICOLAREGGIATO DI INIZIATIVA PUBBLICA E PRIVATA "NETTUNO"

ai sensi dell'art. 19 comma 1 L.R. n. 11/2004

VALUTAZIONE DI IMPATTO AMBIENTALE

GRUPPO INTERDISCIPLINARE PER LO STUDIO DI IMPATTO AMBIENTALE

VALUTAZIONE DI IMPATTO AMBIENTALE - COORDINAMENTO GENERALE

ANALISI BOTANICA - FORESTALE - FAUNISTICA

VALUTAZIONE DI IMPATTO ACUSTICO

VALUTAZIONE IMPATTO VIABILISTICO

VALUTAZIONE DI IMPATTO ODORIGENO

RILEVAZIONI IMPATTO ODORIGENO

RELAZIONE GEOLOGICA ED IDROGEOLOGICA

GRUPPO DI PROGETTAZIONE

PROGETTO URBANISTICO E PROGETTO OPERE DI URBANIZZAZIONE

PROGETTO ARCHITETTONICO

PROGETTO IMPIANTI

PROGETTO OPERE IDRAULICHE

PROGETTO PARCO URBANO

prof. GIOVANNI ABRAMII  
arch. MARCO PAGANI - d-recta srl  
dott. agr. RENATO COLLELLI  
dott. STEFANO DONADELLO - d-recta srl  
ing. LUCA FAVARO - Mob Up srl  
ing. MARCELLO FAVALESSA - Mob Up srl  
pian. MARCO CARRETTA - d-recta srl  
ing. FABIO ANTONIAZZI - AT Ambiente srl  
dott. forestale FABIO IACOVINI - AT Ambiente srl  
dott. geol. PIETRO ZANGHERI  
arch. DINO DE ZAN - d-recta srl  
arch. MARA AVE  
arch. BARBARA AGNOLETTI  
ing. EROS GRAVA  
ing. ROBERTO PICCOLI - Idroespe spa  
ing. MASSIMO CERVO - Idroespe spa  
arch. JOÃO ANTÓNIO RIBEIRO FERREIRA NUNES

ELABORATO:  
PRECAUZIONI PROGETTUALI  
Corridoi ecologici all'interno dell'intervento  
definito "residenza stabile"

CODICE COMMESSA:  
DR20110035

CODICE ELABORATO:  
DR20110035UDD00VMM10

NUMERO TAVOLA:  
13.b

DATA:  
febbraio 2012

diretta

via Fennella, 28 - 31020 San Fior (TV)  
t. 0438.172017 - f. 0438.172019  
info@directa.it - www.directa.it  
Società con Sistema Qualità Certificato  
secondo UNI EN ISO 9001:2008