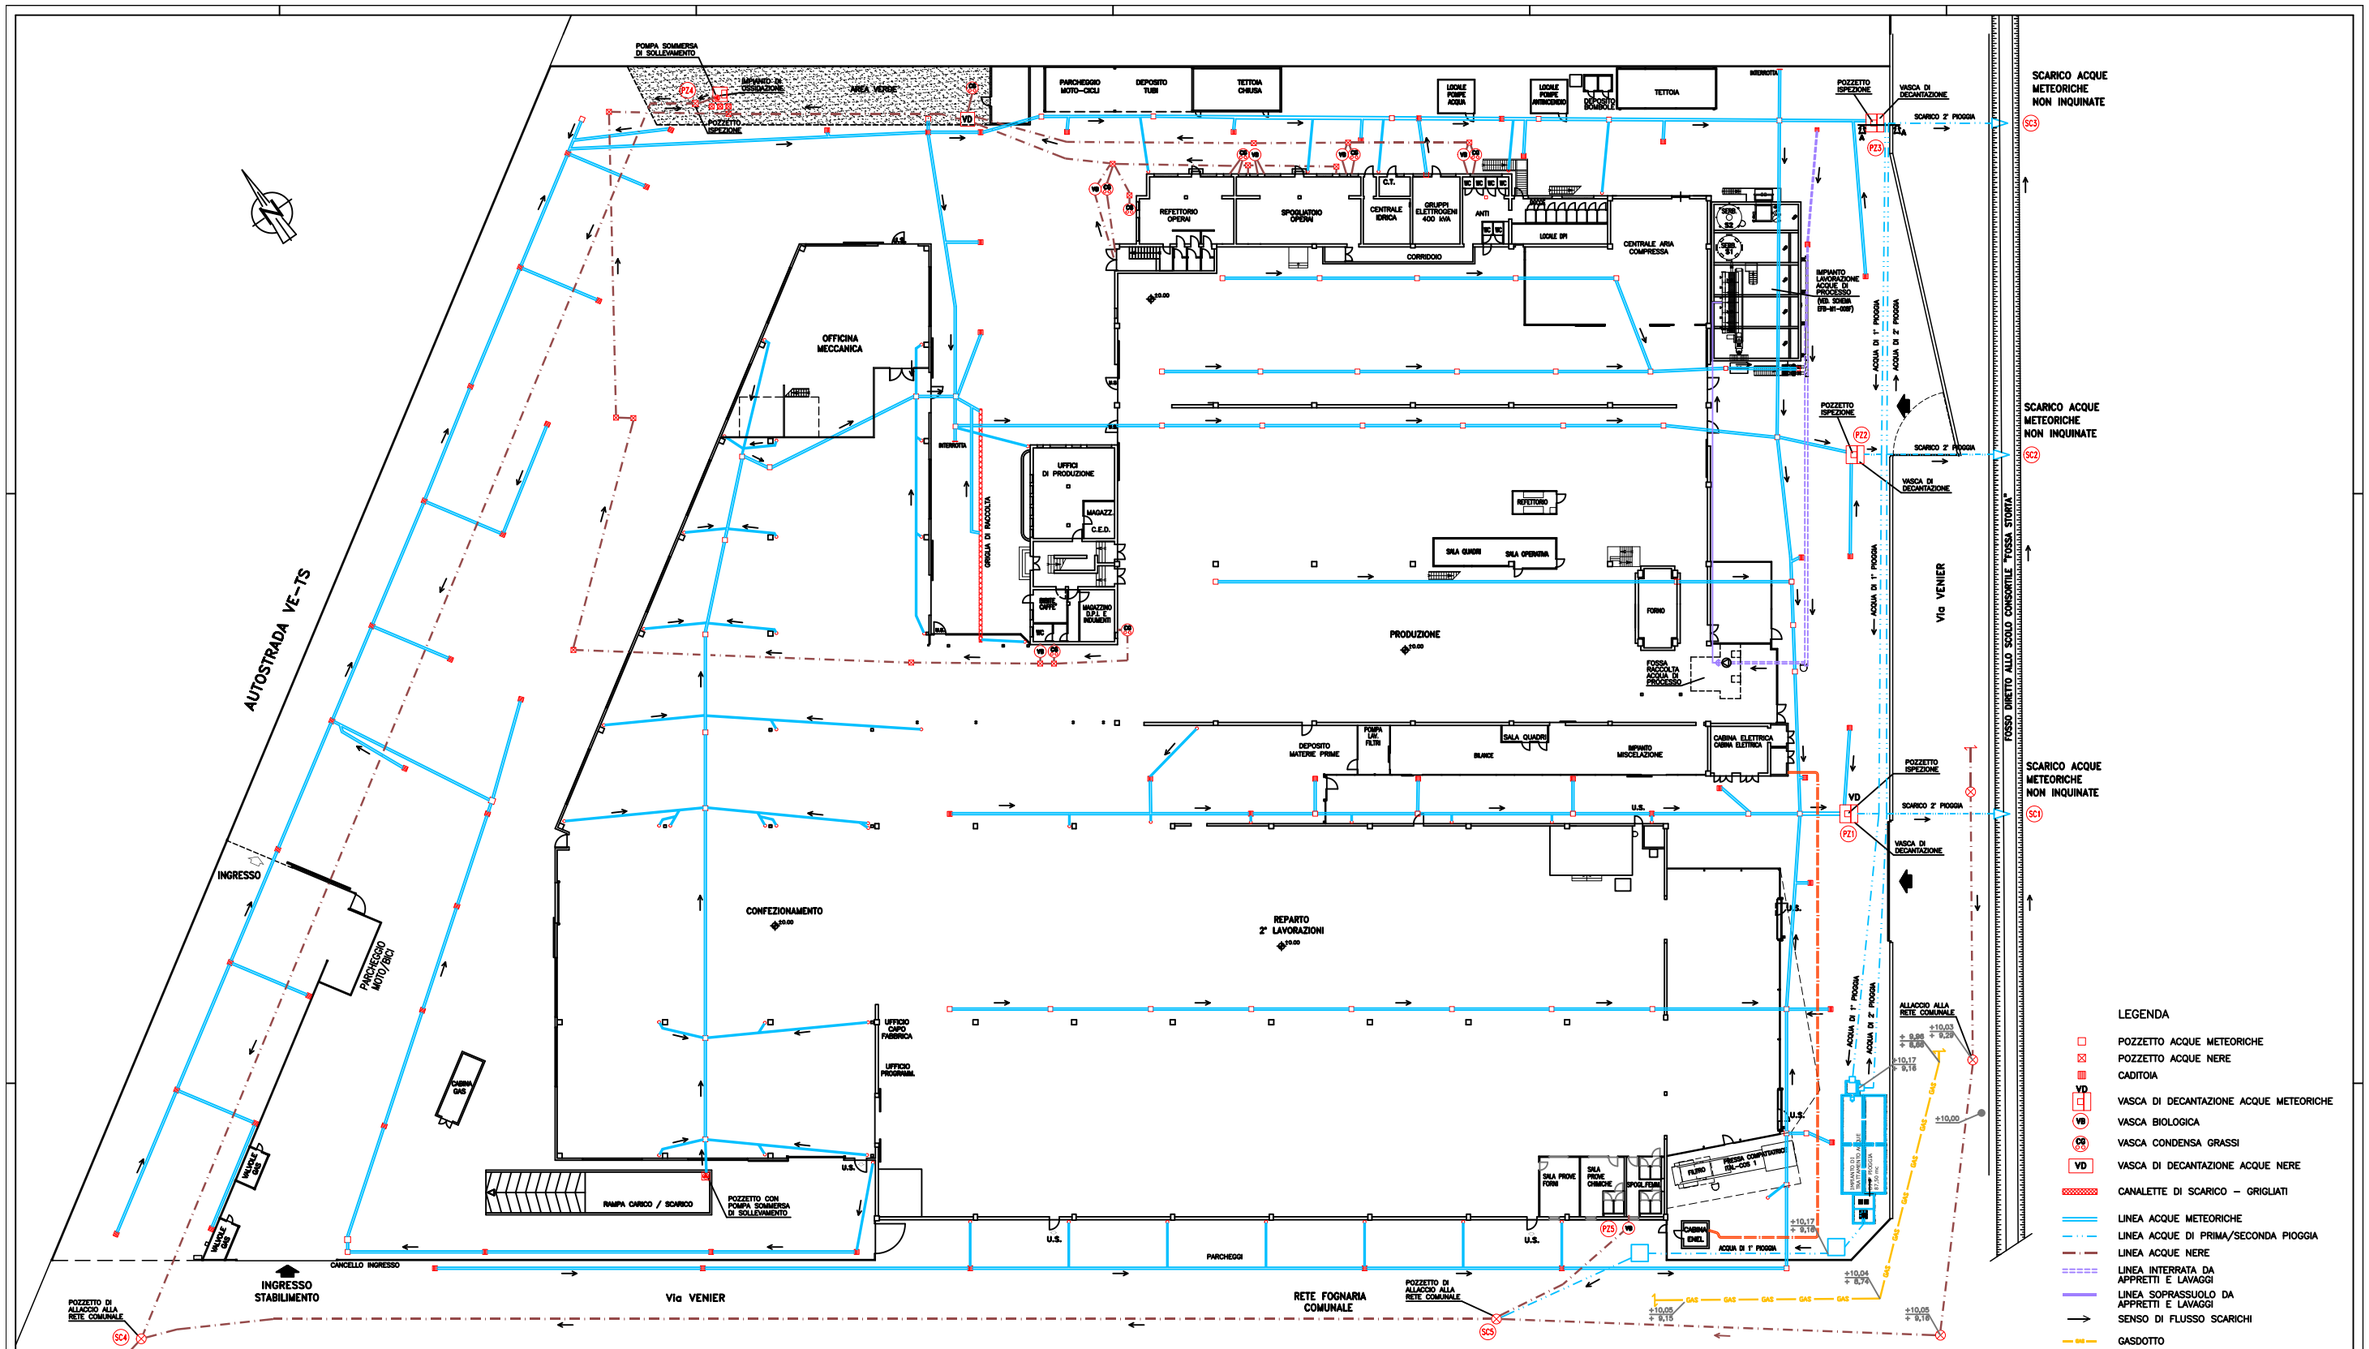

POZZETTI D'ISPEZIONE RETE FOGNARIA

RIF.	DENOMINAZIONE	COORDINATE GEOGRAFICHE "UTM"	
PZ 1	Pozzetto ispezione scarico acque meteoriche	X= 5.048.529.791	Y= 757.344.037
PZ 2	Pozzetto ispezione scarico acque meteoriche	X= 5.048.559.116	Y= 757.361.925
PZ 3	Pozzetto ispezione scarico acque meteoriche	X= 5.048.588.129	Y= 757.380.266
PZ 4	Pozzetto ispezione scarico acque nere	X= 5.048.648.063	Y= 757.278.868
PZ 5	Pozzetto ispezione scarico acque nere	X= 5.048.503.007	Y= 757.302.717

PUNTI DI SCARICO ESTERNI STABILIMENTO

RIF.	DENOMINAZIONE	COORDINATE GEOGRAFICHE "UTM"	
SC 1	Scarico acque meteoriche	X= 5.048.524.106	Y= 757.355.117
SC 2	Scarico acque meteoriche	X= 5.048.552.728	Y= 757.371.772
SC 3	Scarico acque meteoriche	X= 5.048.581.892	Y= 757.389.052
SC 4	Scarico acque nere	X= 5.048.569.506	Y= 757.162.183
SC 5	Scarico acque nere	X= 5.048.502.647	Y= 757.285.032

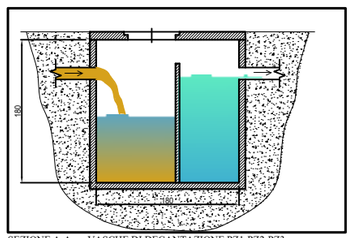

SEZIONE A-A - VASCHE DI DECANTAZIONE PZ1-PZ2-PZ3

Scala 1:25

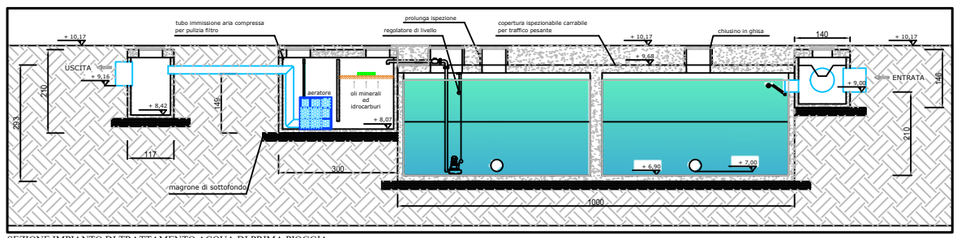

SEZIONE IMPIANTO DI TRATTAMENTO ACQUA DI PRIMA PIOGGIA

Scala 1:50

REV.	DESCRIZIONE	DATA	DISEGNATO	VERIFICATO	APPROVATO
G	MODIFICA ACCESSO CARRAIO LATO EST	07.12.18	S.P.		
F	AGGIORNAMENTO WC	22.06.16	M.S.		
E	NUOVO IMPIANTO ACQUE METEORICHE DI DILAVAMENTO	04.05.16	S.P.		
D	AGGIORNAMENTO LAY-OUT	24.06.15	M.S.		
C	AGGIORNAMENTO RETE ACQUE METEORICHE	15.09.11	S.P.		
B	REVISIONE GENERALE	24.02.11	S.P.		
A	REVISIONE GENERALE	31.01.11	S.P.		
0	PRIMA EMISSIONE	20.12.07	S.P.		

SCALA	1:200	DATA	REVISIONE	FORMATO	A0
DISEGNATO	S.P.	20.12.07	G	TAVOLA N°	1
VERIFICATO					
APPROVATO					

CLIENTE: EUROFIBRE S.P.A.

IMPIANTO: STABILIMENTO M1 / M2 VIA VENIER, 41

OGGETTO: RETE SOTTOSERVIZI

N° DISEGNO: EFB-M1-007V

COMMESSA:

A termine di Legge s' vieta riprodurre o comunicare a terzi il contenuto del presente disegno senza l'autorizzazione scritta della TEN ENGINEERING S.r.l.

TEN ENGINEERING s.r.l. CONSULENZA TECNICA – PROGETTAZIONE IMPIANTI E PROCESSI INDUSTRIALI
Via Roma, 281/40 – 31020 – VILLORBA (TV) – Tel. 0422 600216 Fax 0422 608257

Riproduzione cartacea del documento informatico sottoscritto digitalmente da
VACCARI PAOLO il 22/06/2022 15:09:03
MASSARO DAVID il 22/06/2022 15:43:53
ai sensi dell'art. 20 e 23 del D.lgs 82/2005
PROTOCOLLO GENERALE n. 2022 / 26402 - del 22/06/2022