




PIANI COMMERCIALI: SOPPALCO DEL PIANO 6°

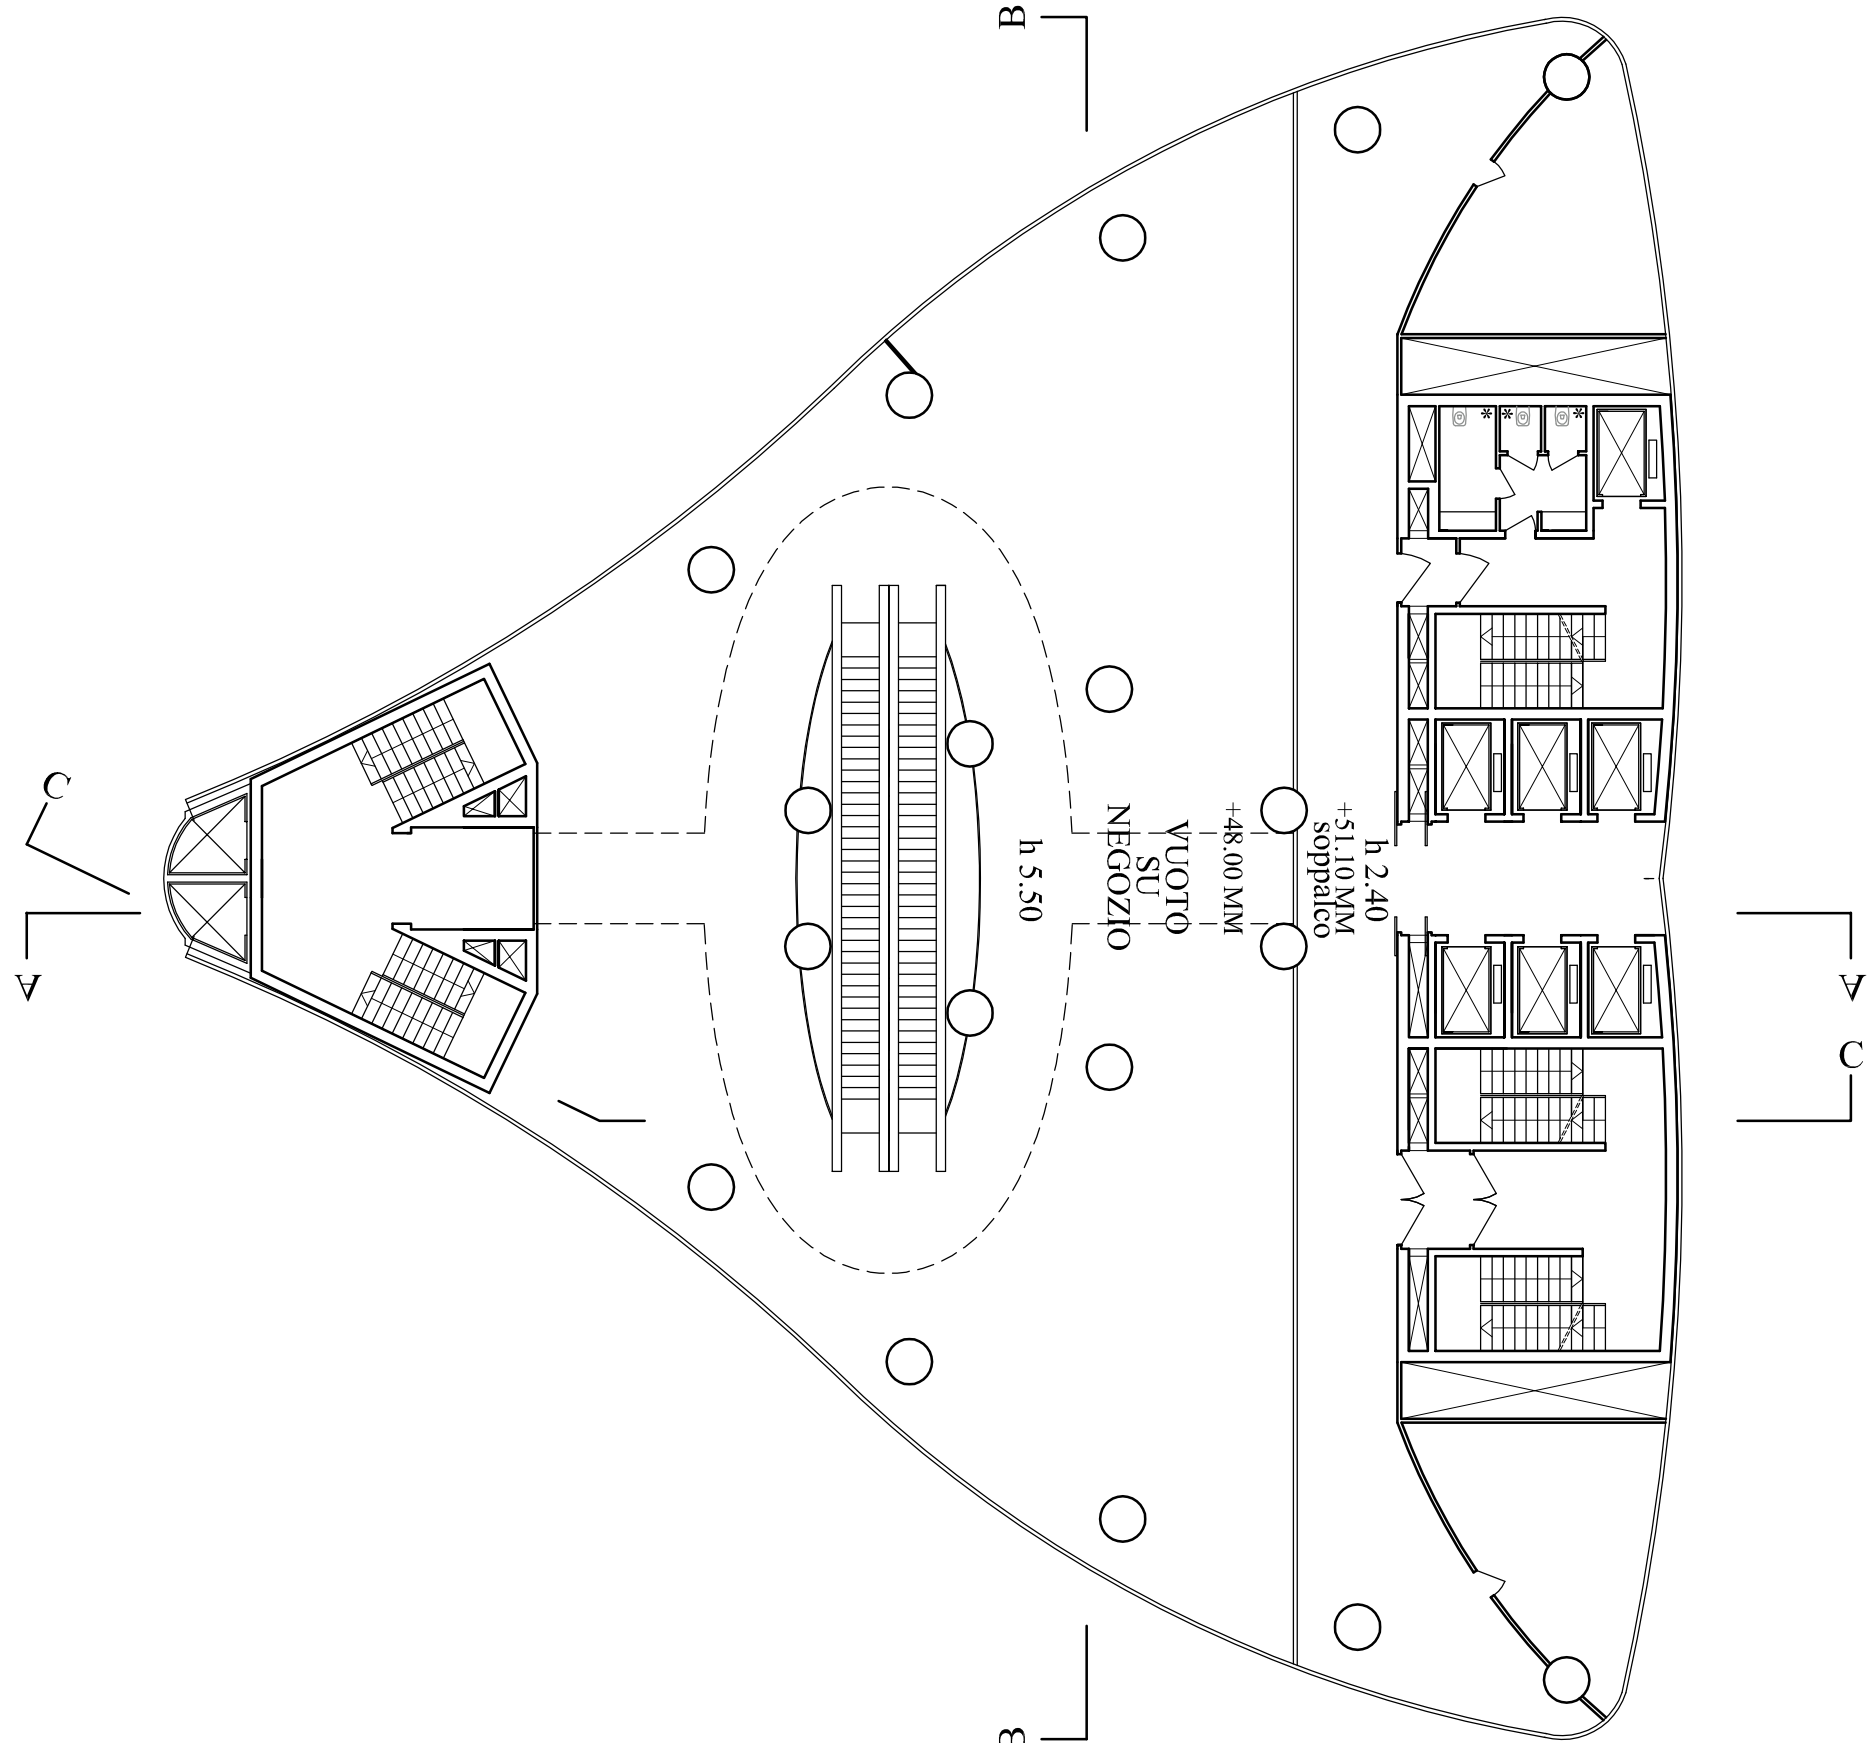


PIANI COMMERCIALI: SOPPALCO DEL PIANO 7°

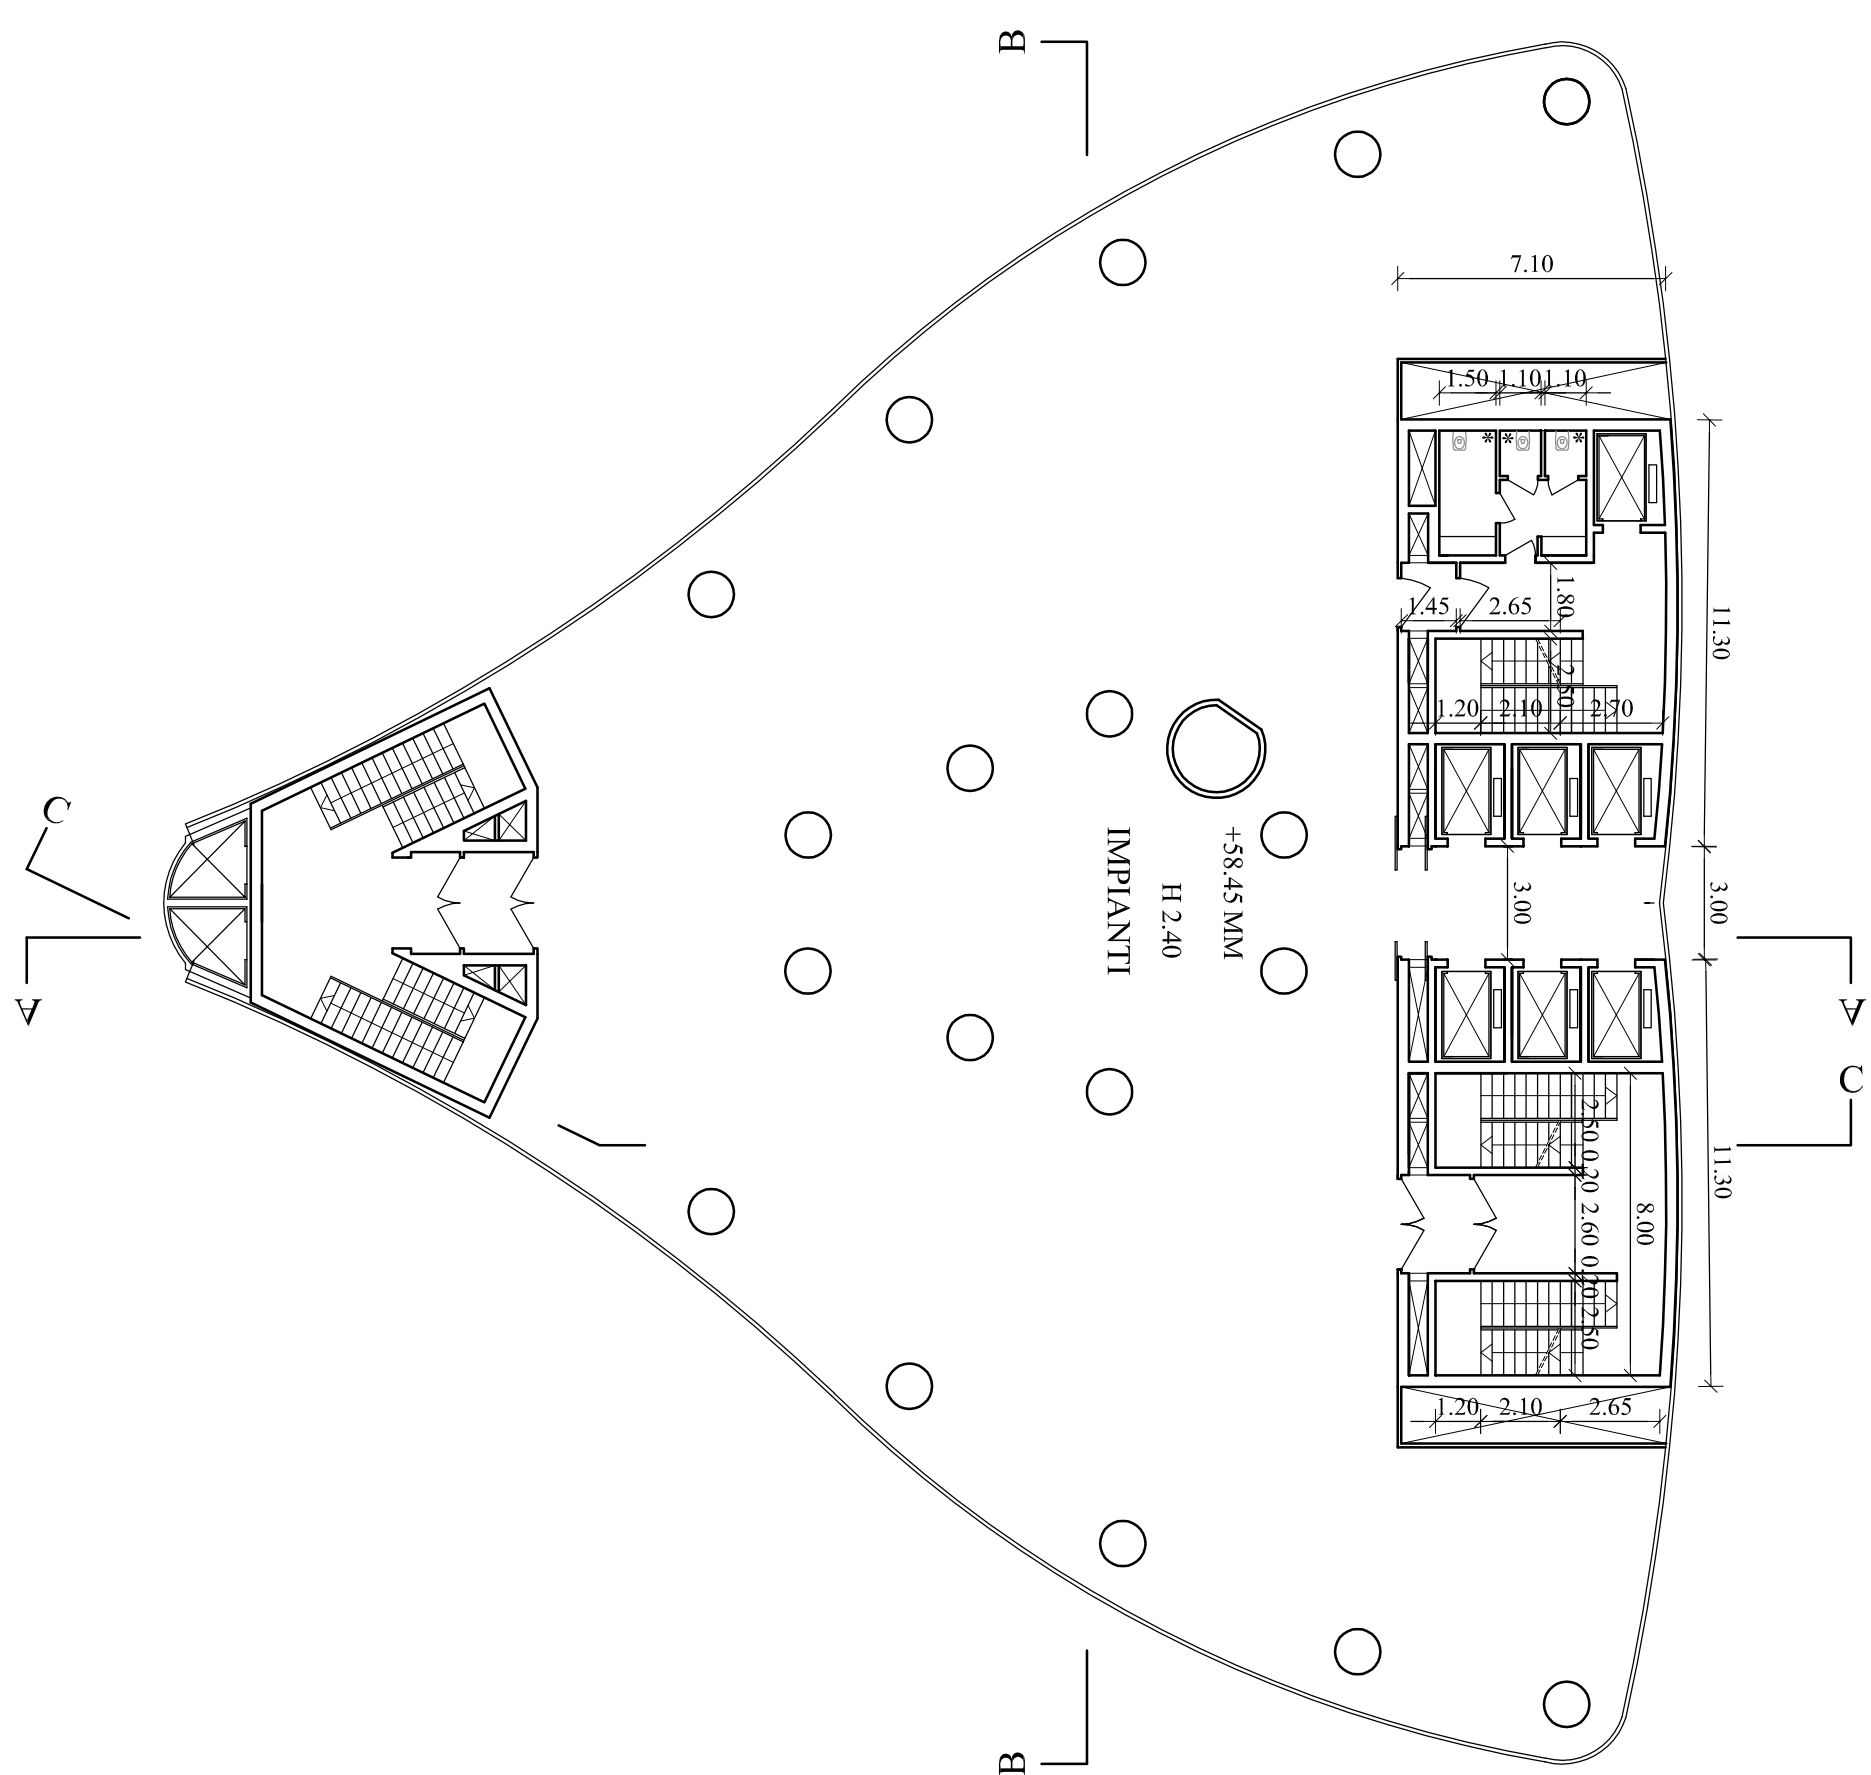


PIANI COMMERCIALI: PIANO IMPIANTI INTERMEDIO PIANO 9°

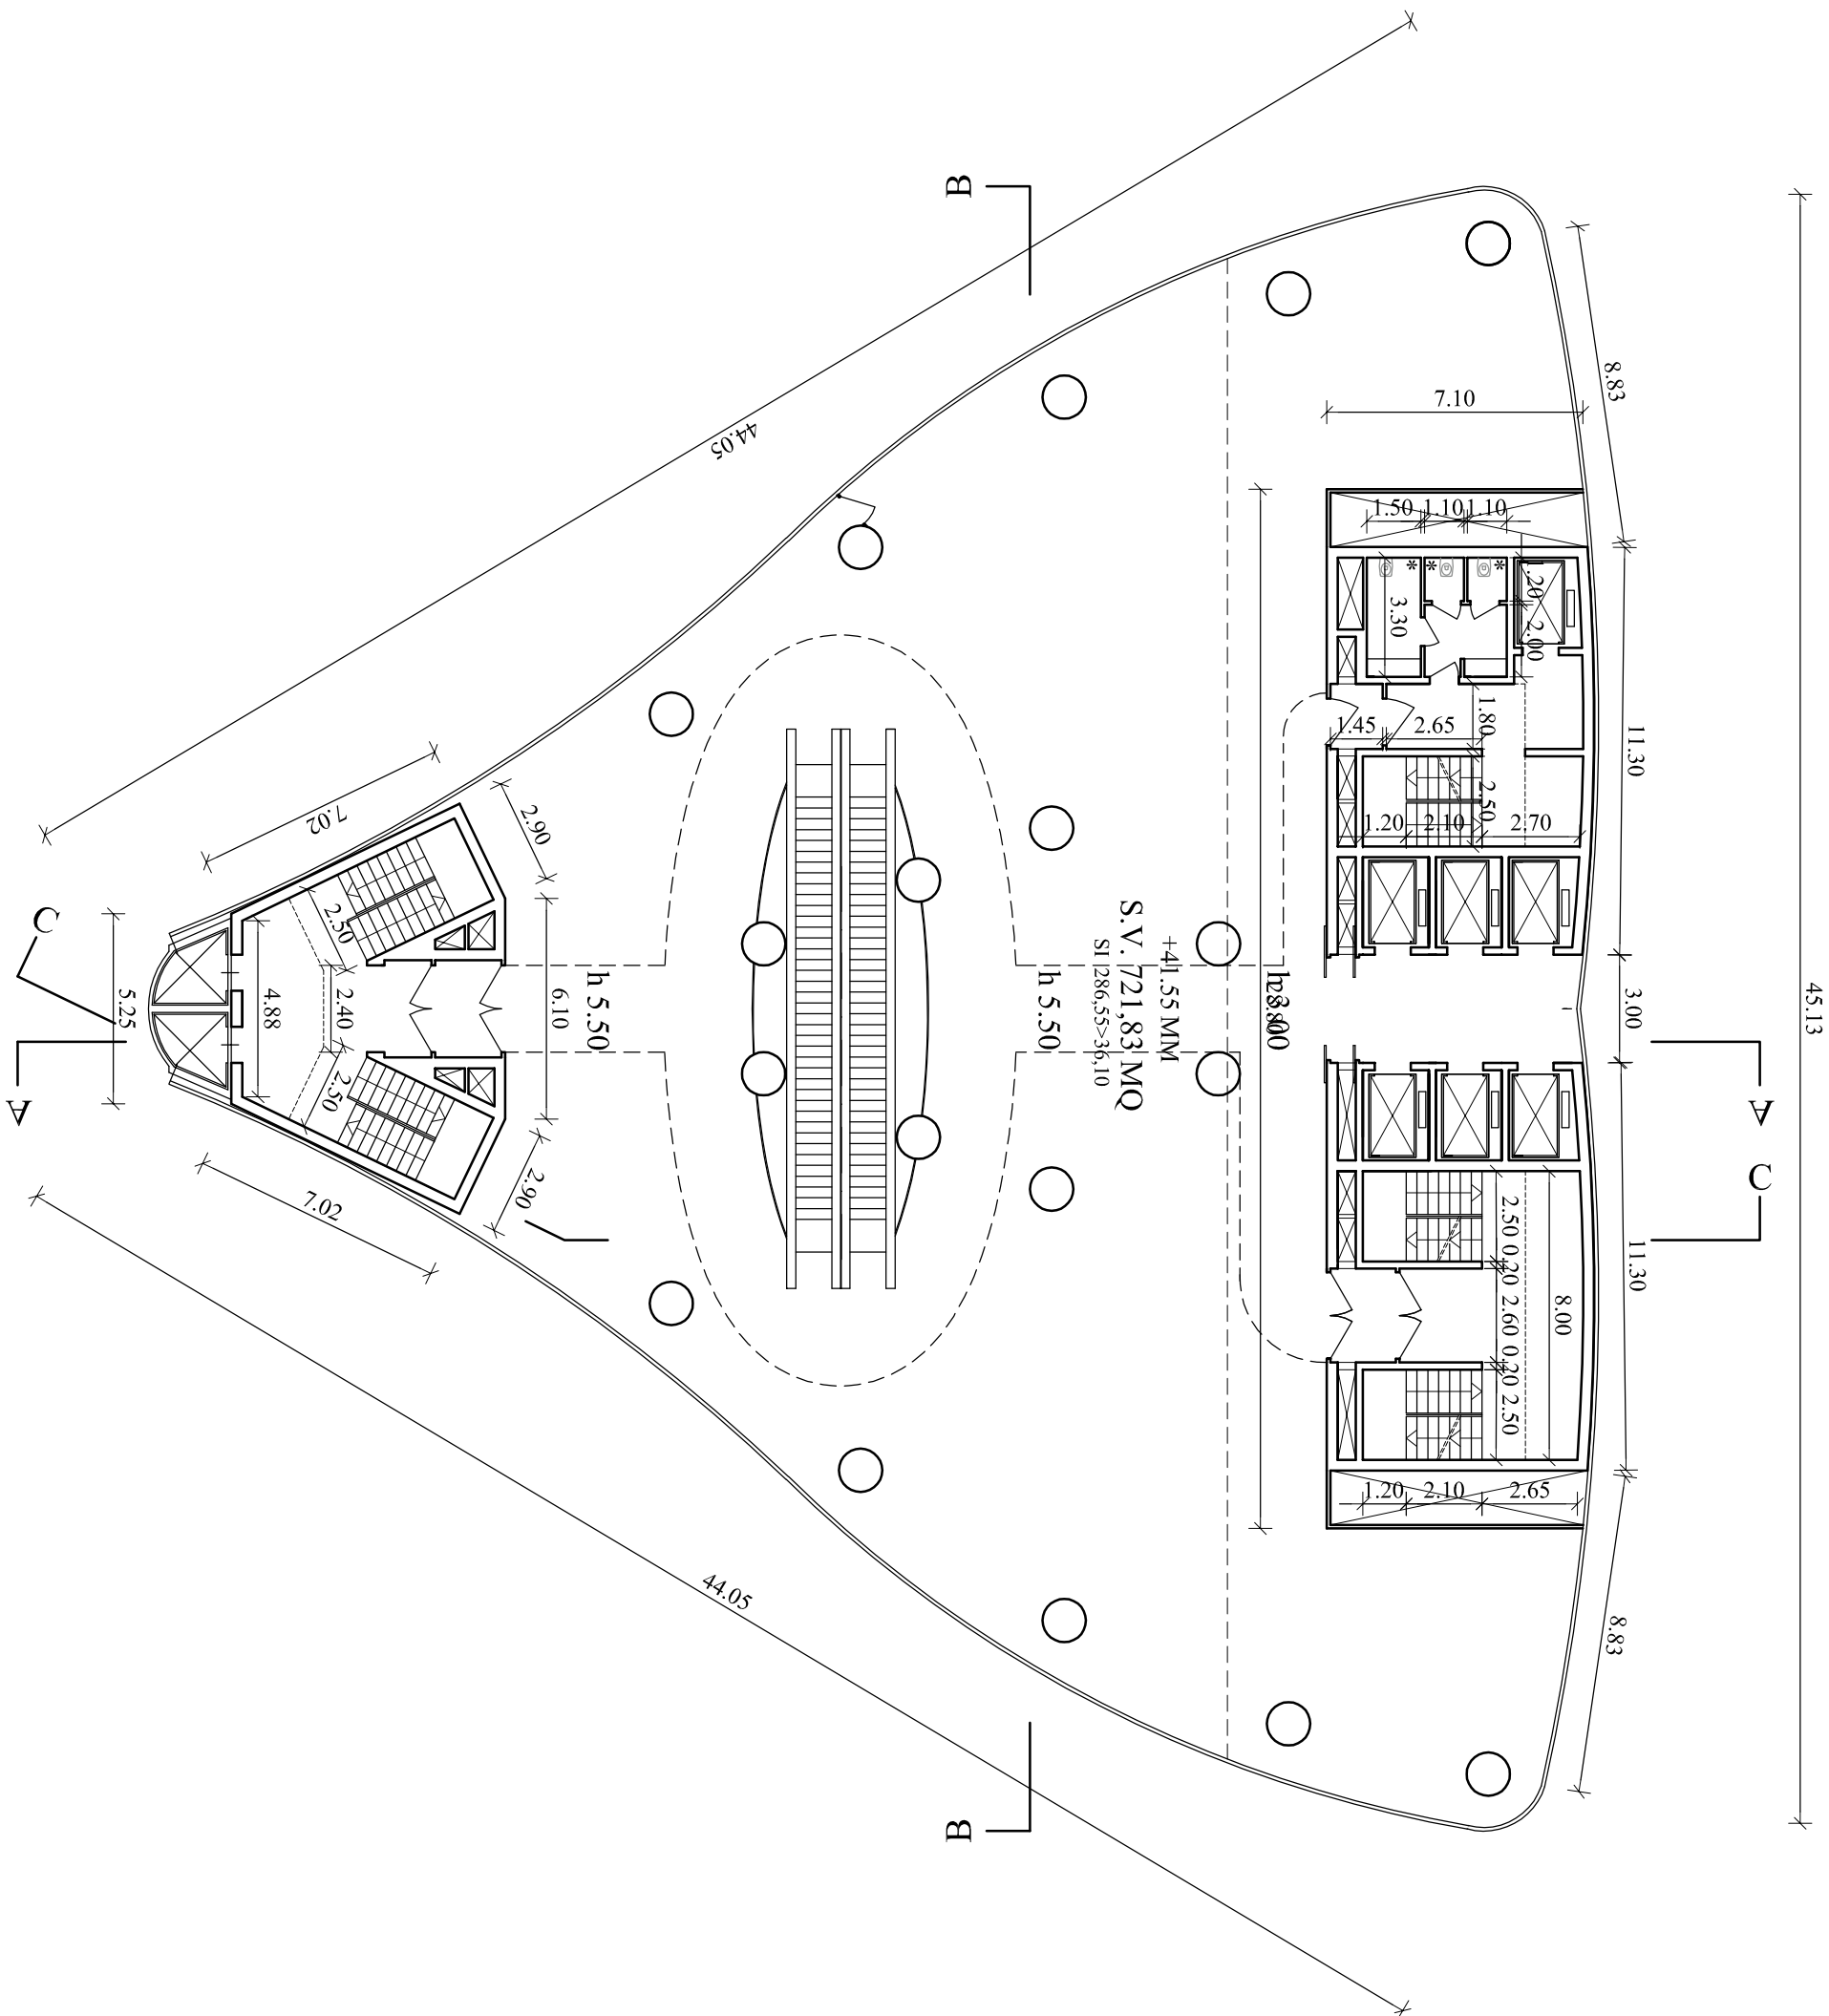

PIANI COMMERCIALI: PIANO 6°

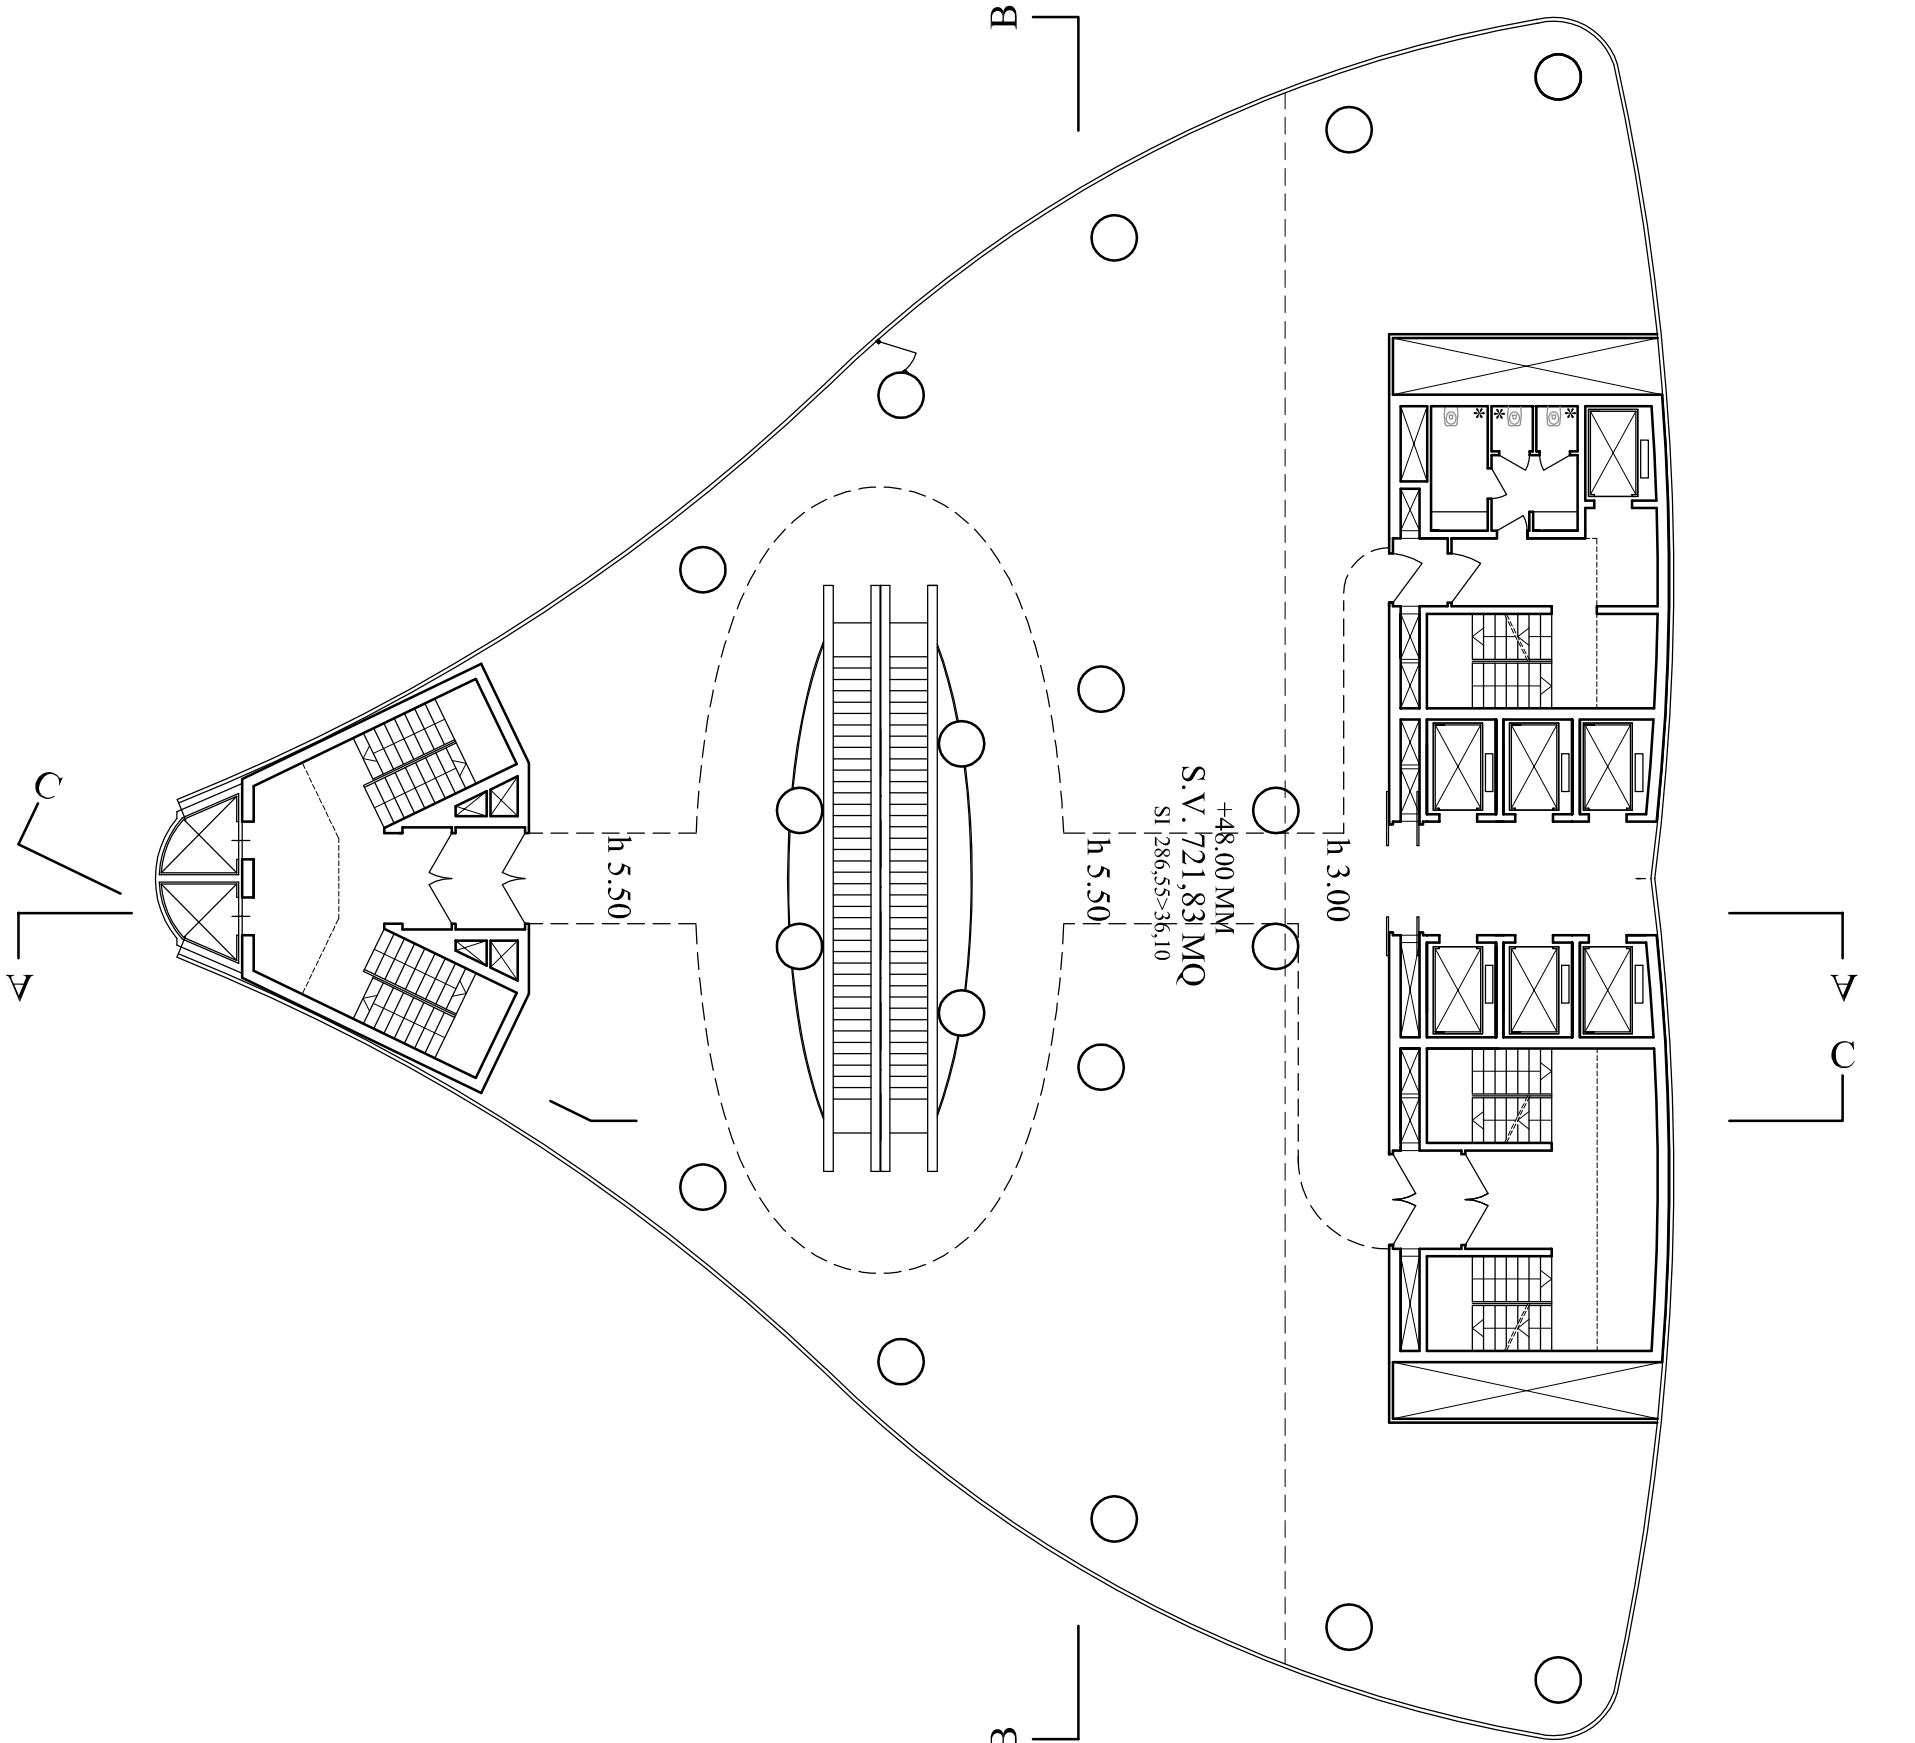


PIANI COMMERCIALI: PIANO 7°

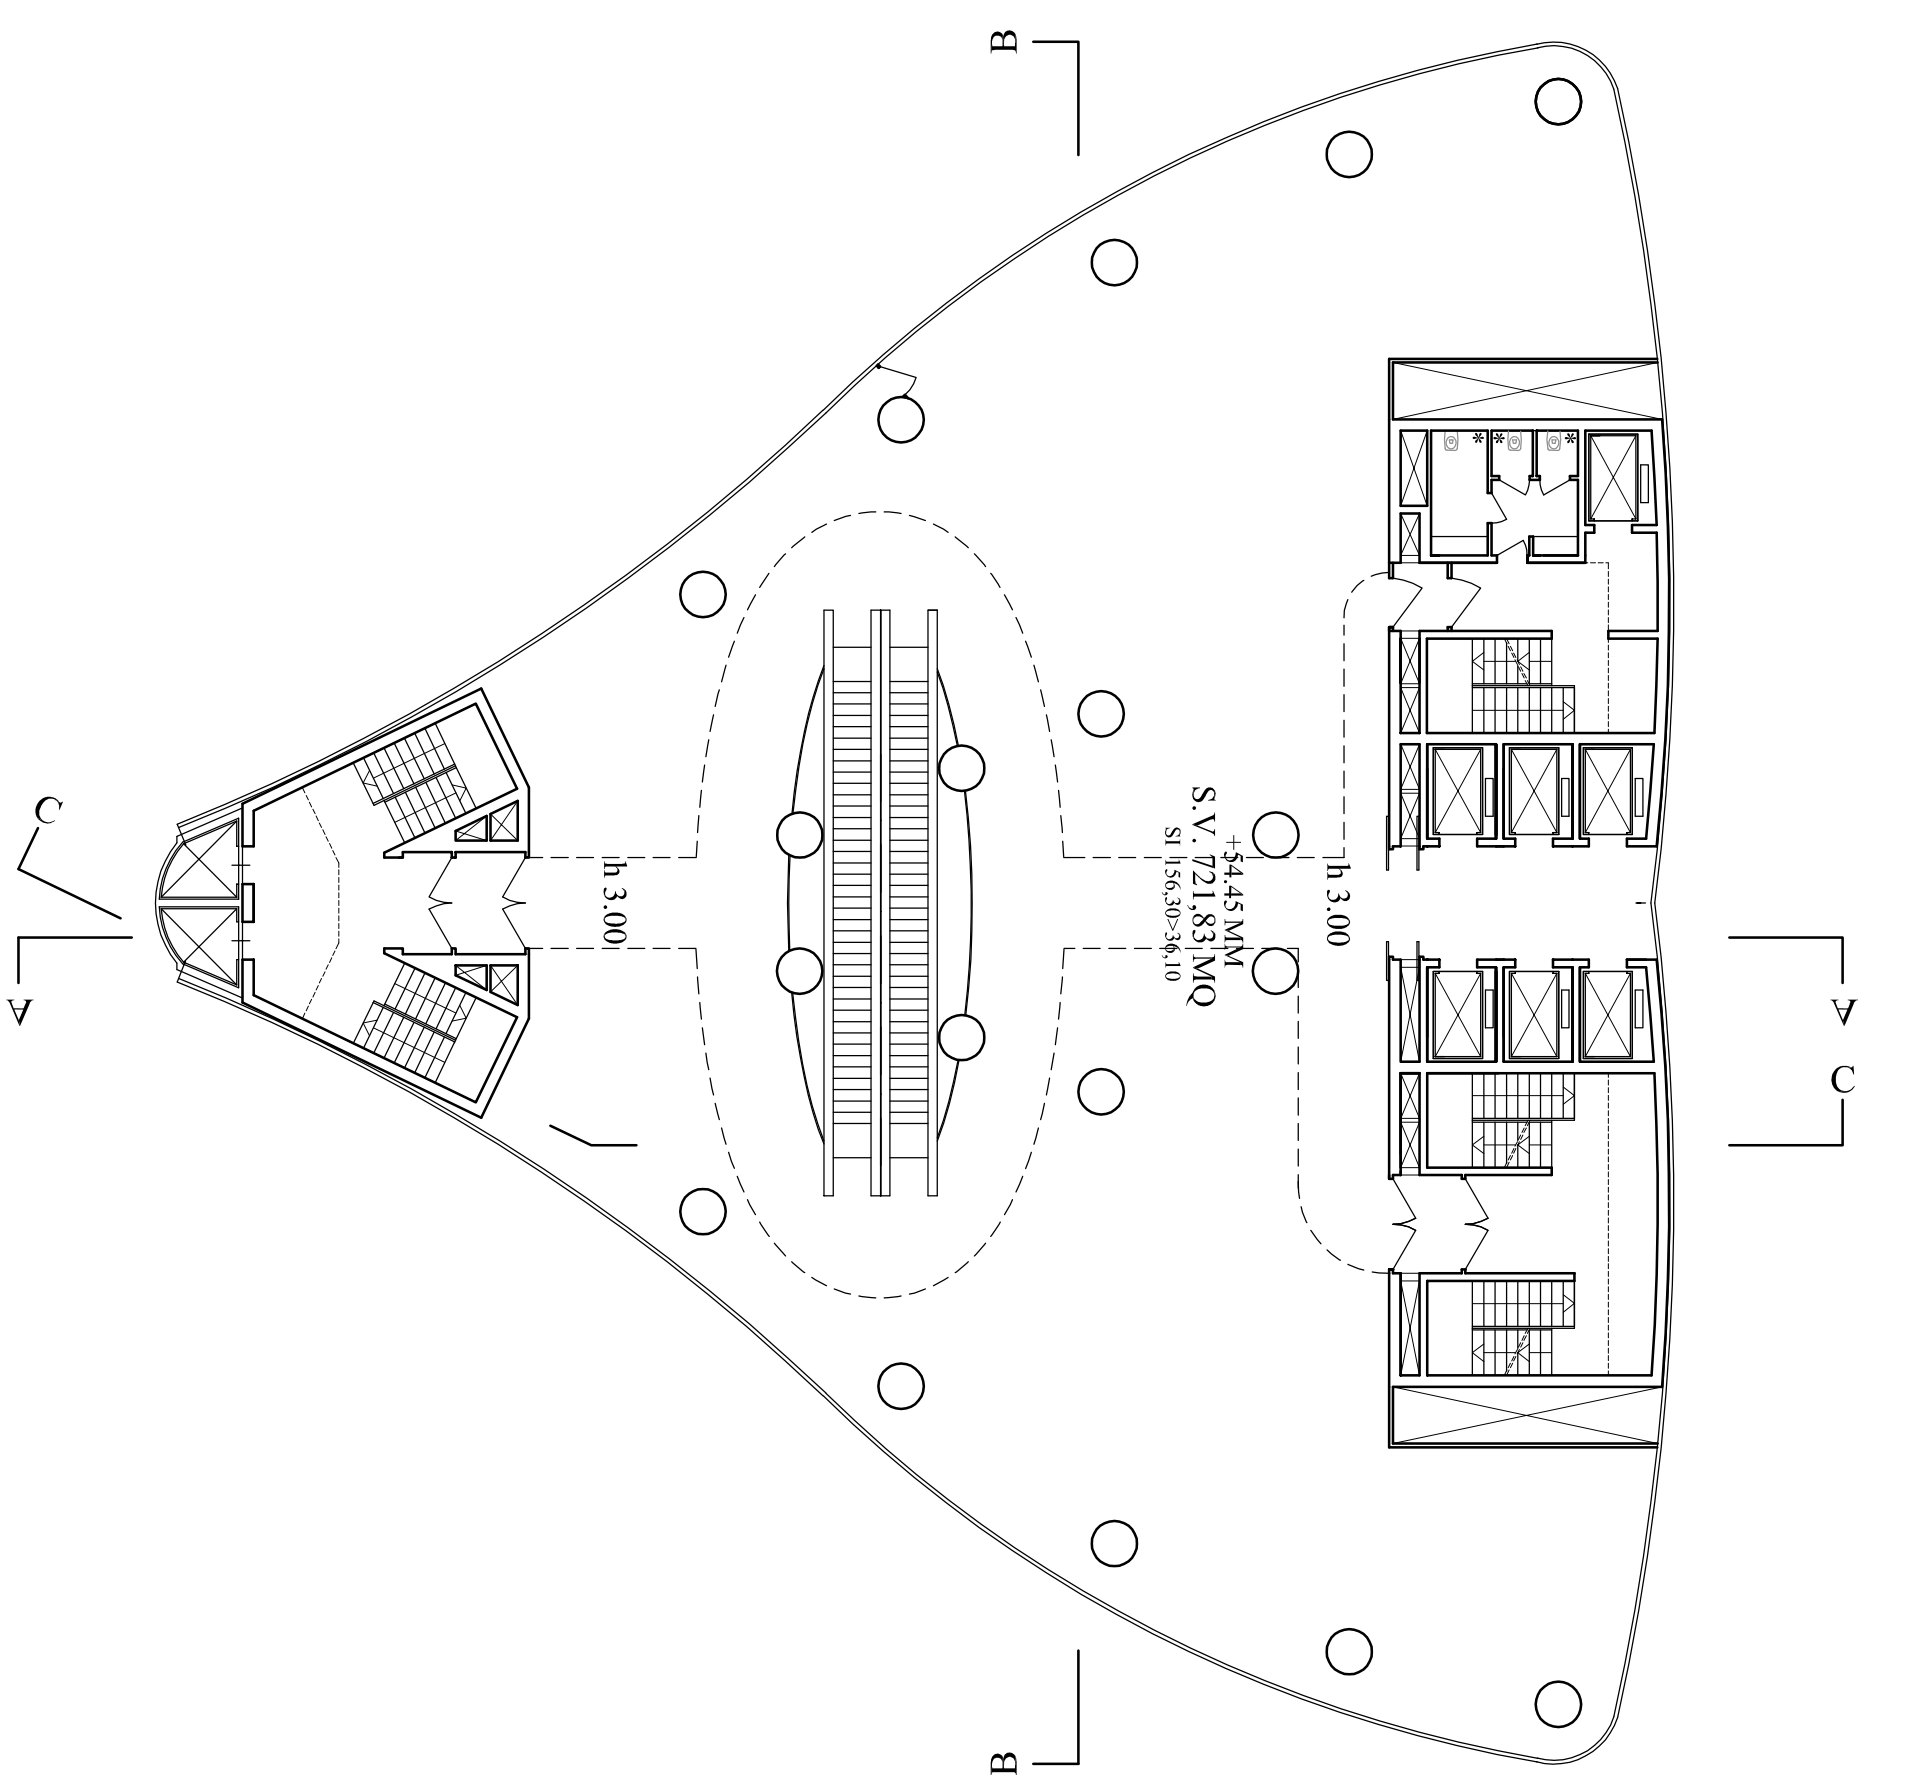

PIANI COMMERCIALI: PIANO DI SONNITÀ ARRIVO SCALE MOBILI PIANO 8°

\* AERAZIONE FORZATA  
N.B. NEI NEGOZI SUP. AERANTE -> 1/100 SV

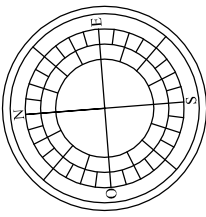

MILANENSE & MODENA  
ARCHITETTI ASSOCIATI  
Milano - Venezia  
PROGETTO ARCHITETTONICO  
PROGETTO INTERNO E AMBIENTALE  
PROGETTO PERMANENTE INTERNO

ingegnerie  
PROGETTO PERMANENTE INTERNO

TECNOSTUDIO  
PROGETTO PERMANENTE INTERNO

BOLINA  
PROGETTO PERMANENTE INTERNO

MILANENSE & MODENA  
ARCHITETTI ASSOCIATI  
Via Canova, 61 - Mestre  
Tel. 041 5369417  
Fax 041 5369417  
Email: milanense.modena@architects.it  
CODICE FISCALE: 02148600223

VENIZIA  
B.L.O. IMMOBILIARE S.r.l.  
NOVA COSTRUZIONE EDIFICIO A DESTINAZIONE  
COMMERCIALE E RICETTIVO  
VIA ARDURINO  
PIANTA PIANI 6°-7°-8°- SOPPALCHI E INTERPIANO IMP.

TORRE  
AMM  
1:200  
MAR 2015

04ci  
A23