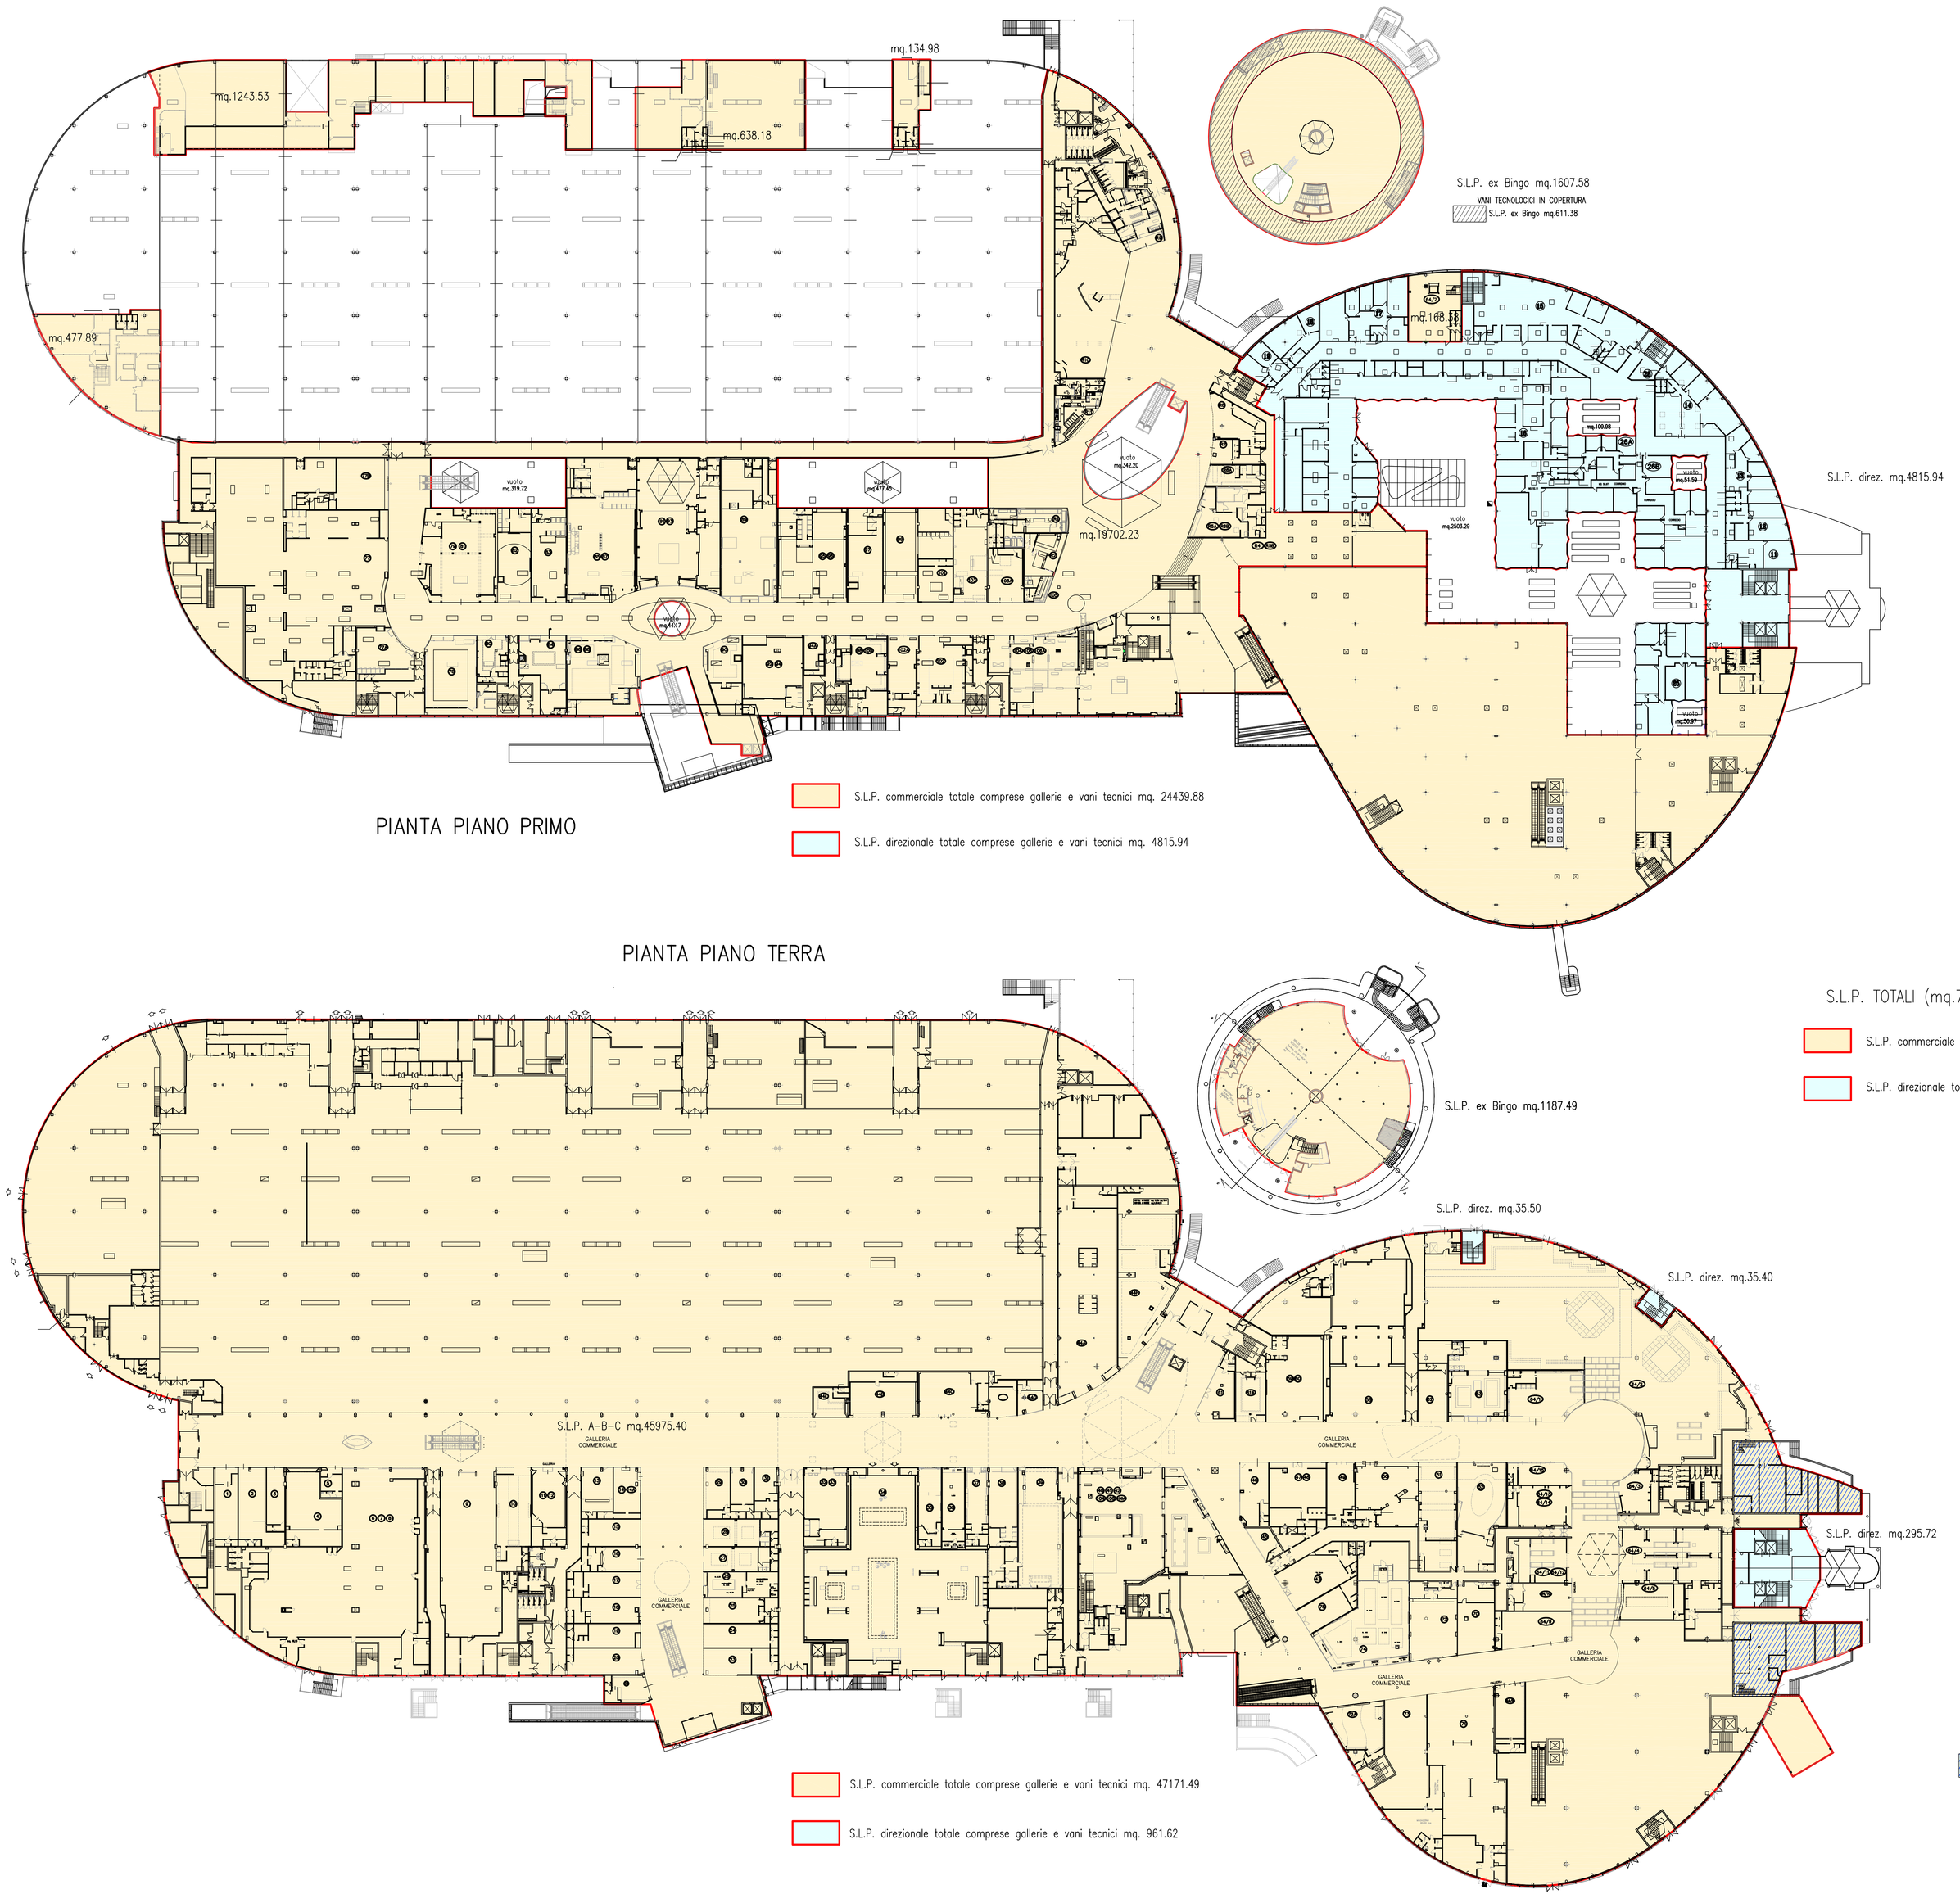

S.L.P. TOTALI (mq.77388.93)

S.L.P. commerciale totale comprese gallerie e vani tecnici mq. 71611.37

S.L.P. direzionale totale comprese gallerie e vani tecnici mq. 5777.56

Comune di MARCON

DITTA:
VALECENTER S.R.L.
Corso Garibaldi, 86
Cap. 20121 Milano
P.I. 02967490273

Progetto
Centro Commerciale "Valecenter"

Progettista
INGEO società di ingegneria s.r.l.
Via XXV Aprile, 10
30030 Martellago Ve
tel.041-482104
P.I. 03827860275
ING. MARCO NIERO
C.F. NR MRC 75S08 H735P
DIRETTORE TECNICO

Oggetto : P.d.C. PER RISTRUTTURAZIONE, AMPLIAMENTO E CAMBIO D'USO CENTRO COMMERCIALE "VALECENTER"
COMUNE DI MARCON F.14 mapp.738-857-735-820
COMUNE DI MARCON F.13 mapp.746-888-745-749

OGGETTO: PLANIMETRIA S.L.P. STATO DI PROGETTO

Il Committente

Schema d'insieme

Tavola N. 15

Scala 1:500

Data DICEMBRE 2014

Data	Rev.	Descrizione Variante	Dis.

Il Tecnico

Nome file