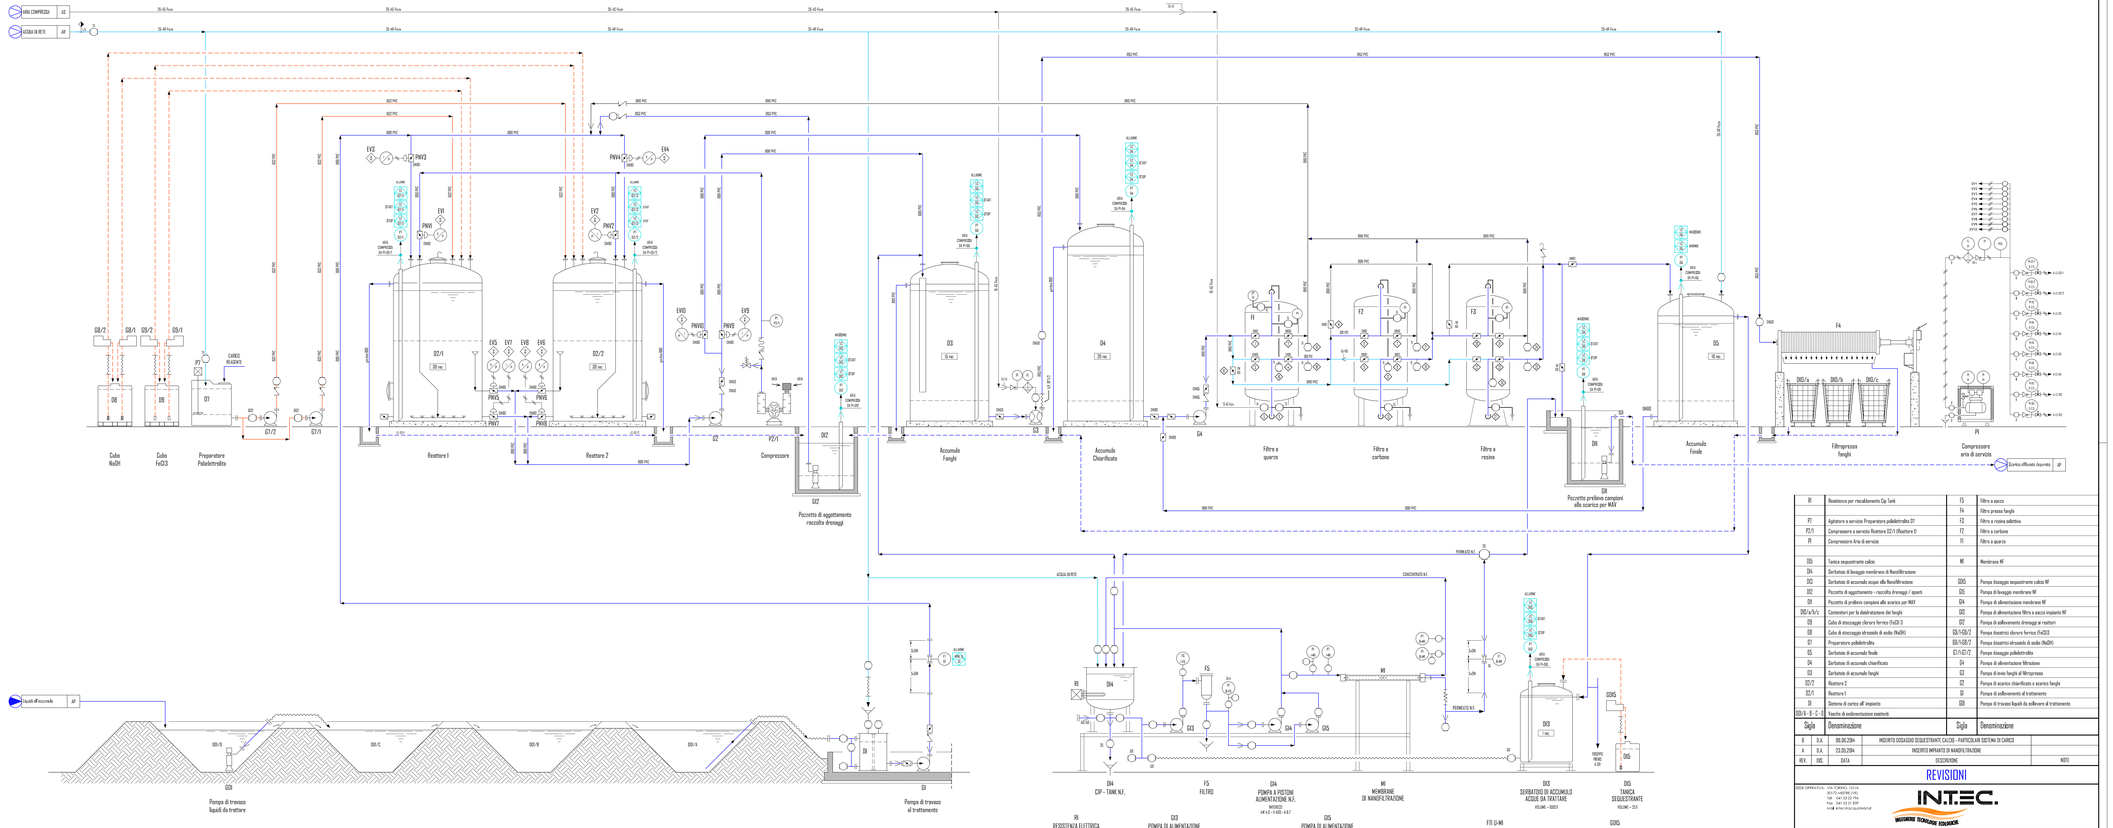

R1	Resistenza per riscaldamento Cip Tank	F5	Filtro a sacco
		F4	Filtro a pressa fanghi
P7	Agitatore a servizio Preparatore polielettrolita D7	F3	Filtro a resine addolcitrice
P2/1	Compressore a servizio Reattore D2/1 Reattore 1	F2	Filtro a carbone
P1	Compressore Aria di servizio	F1	Filtro a quarzo
D1S	Tanica sequestrante calcio	M1	Membrane NF
D14	Serbatoio di lavaggio membrane di Nanofiltrazione		
D13	Serbatoio di accumulo acque alla Nanofiltrazione	D3S	Pompa dosaggio sequestrante calcio NF
D12	Pozzetto di aggottamento - raccolta drenaggi / spurghi	D3S	Pompa di lavaggio membrane NF
D11	Pozzetto di prelievo campioni alla scarico per MAV	D14	Pompa di alimentazione membrane NF
D10/a/b/c	Contenitori per la disidratazione dei fanghi	D13	Pompa di alimentazione filtro a sacco impianto NF
D9	Cubo di stoccaggio cloruro ferrico (FeCl3 1)	D12	Pompa di sollevamento drenaggi ai reattori
D8	Cubo di stoccaggio idrossido di sodio (NaOH)	D3/1-D2/2	Pompa dosatrici cloruro ferrico (FeCl3)
D7	Preparatore polielettrolita	D3/1-D2/2	Pompa dosatrici idrossido di sodio (NaOH)
D1S	Serbatoio di accumulo finale	E7/1-E7/2	Pompa dosaggio polielettrolita
D4	Serbatoio di accumulo chiarificato	D4	Pompa di alimentazione filtrazione
D3	Serbatoio di accumulo fanghi	D3	Pompa di invio fanghi all'ispessitore
D2/2	Reattore 2	D2	Pompa di scarico chiarificato e scarico fanghi
D2/1	Reattore 1	D1	Pompa di sollevamento al trattamento
D1	Sistema di carico all' impianto	D3	Pompa di travaso liquidi da sollevare al trattamento
D3/A - B - C -	Vasche di sedimentazione esistenti		

Sigla	Denominazione	Sigla	Denominazione
B	D.A. 05.06.2014	INSERITO DOSAGGIO SEQUESTRANTE CALCIO - PARTICOLARI SISTEMI DI CARICO	
A	D.A. 23.05.2014	INSERITO IMPIANTO DI NANOFILTRAZIONE	
REV.	DEC.	DATA	DESCRIZIONE NOTE

REVISIONI

SEDE OPERATIVA Via Tornese, 101/A
30173 MESTRE (VE)
Tel. Cel 33 22 774
Fax Cel 33 22 839
e-mail amministrazione@int.it

INTEC. INGEGNERIA TECNOLOGIE AVANZATE

PRATICA	CLIENTE	V.R.M. Veneta Raw Material srl Viale Fiume, 11 QUINTO (TV)	DISEGNO P02/07
FORMATO	SCALA DI n.a.s.		FOGLIO 02/05/07
REVISIONE B	TITOLO	IMPIANTO CHIMICO FISICO PER IL TRATTAMENTO DELLE ACQUE DA INSTALLARE PRESSO IL CANTIERE VIA DI MEZZO	
DENOMINAZIONE CANTIERE Via Mezzo (PV) Via Mezzo (NUMERO CATASTALE)		SCHEMA DI FLUSSO	DISEGNATO D.A. DATA 20/05/2014

Questo disegno è di proprietà esclusiva della ditta INTEC. Ogni riproduzione o diffusione non autorizzata è vietata. Tutti i diritti sono riservati a norma di legge. Ogni violazione sarà perseguita a norma di legge.