



FASE 1: Opere preliminari e di accantieramento

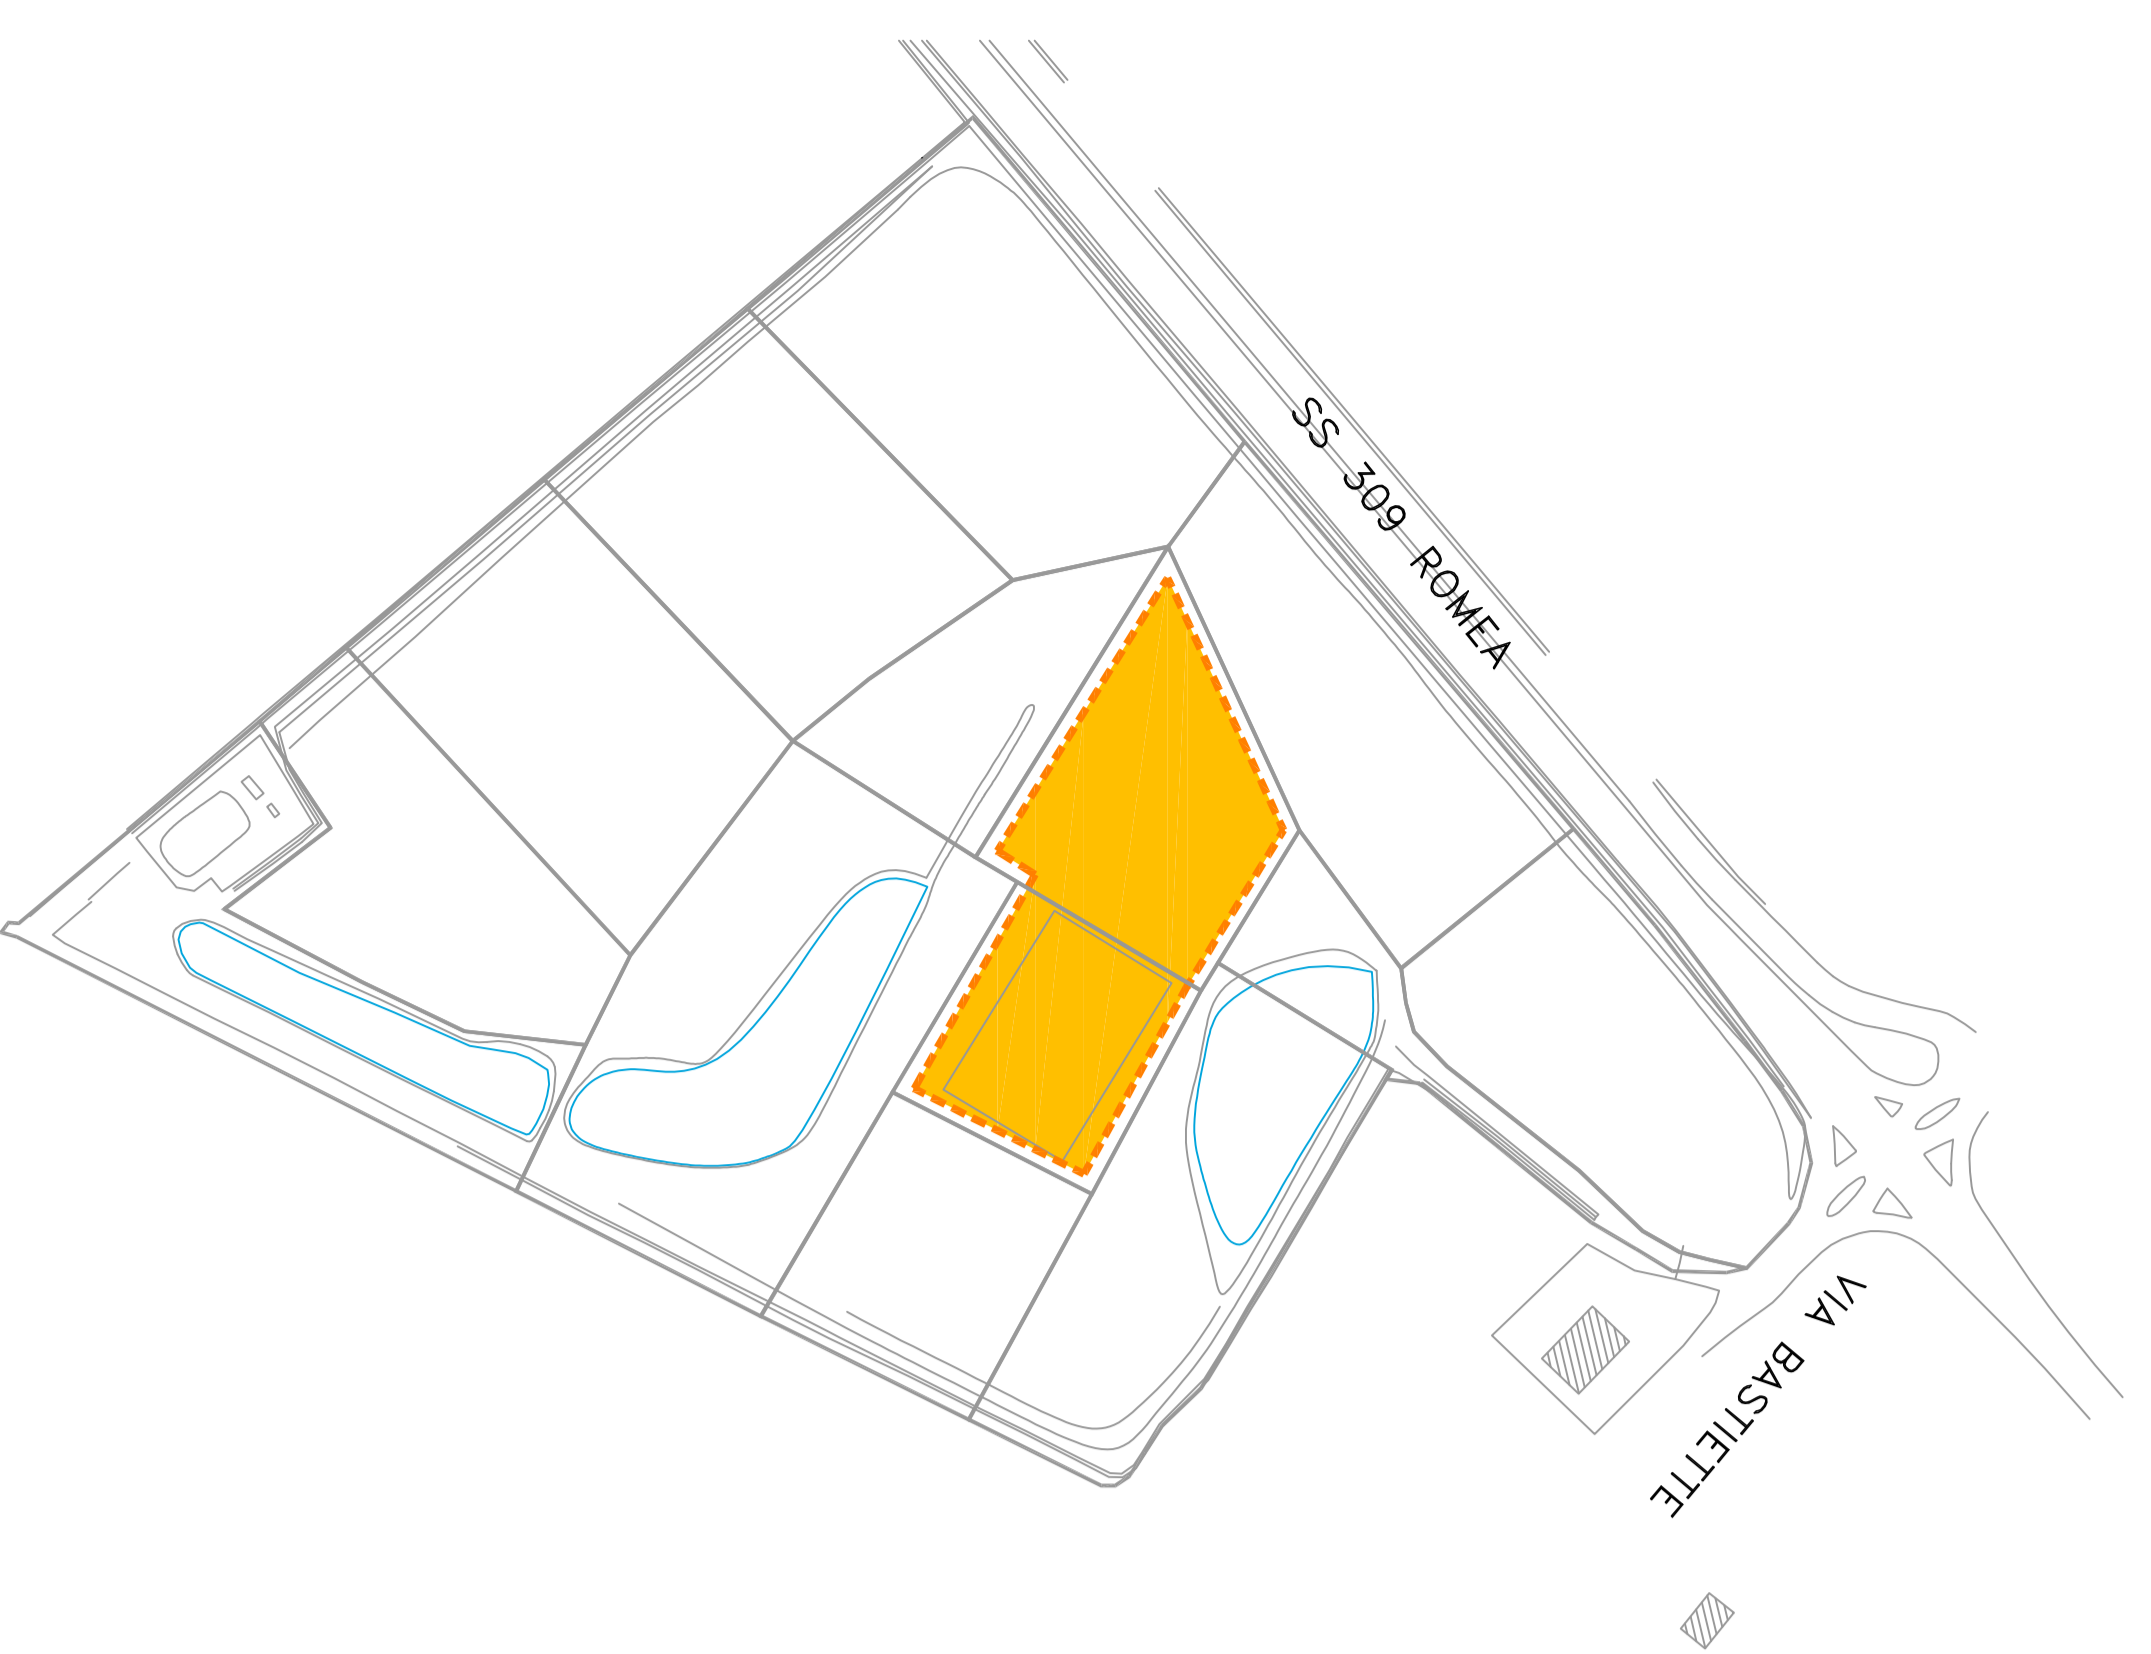


FASE 2: Scavo lotto 0 e creazione piazzola di stoccaggio terreno di scotto


FASE 2A: Rimozione cumulo 2

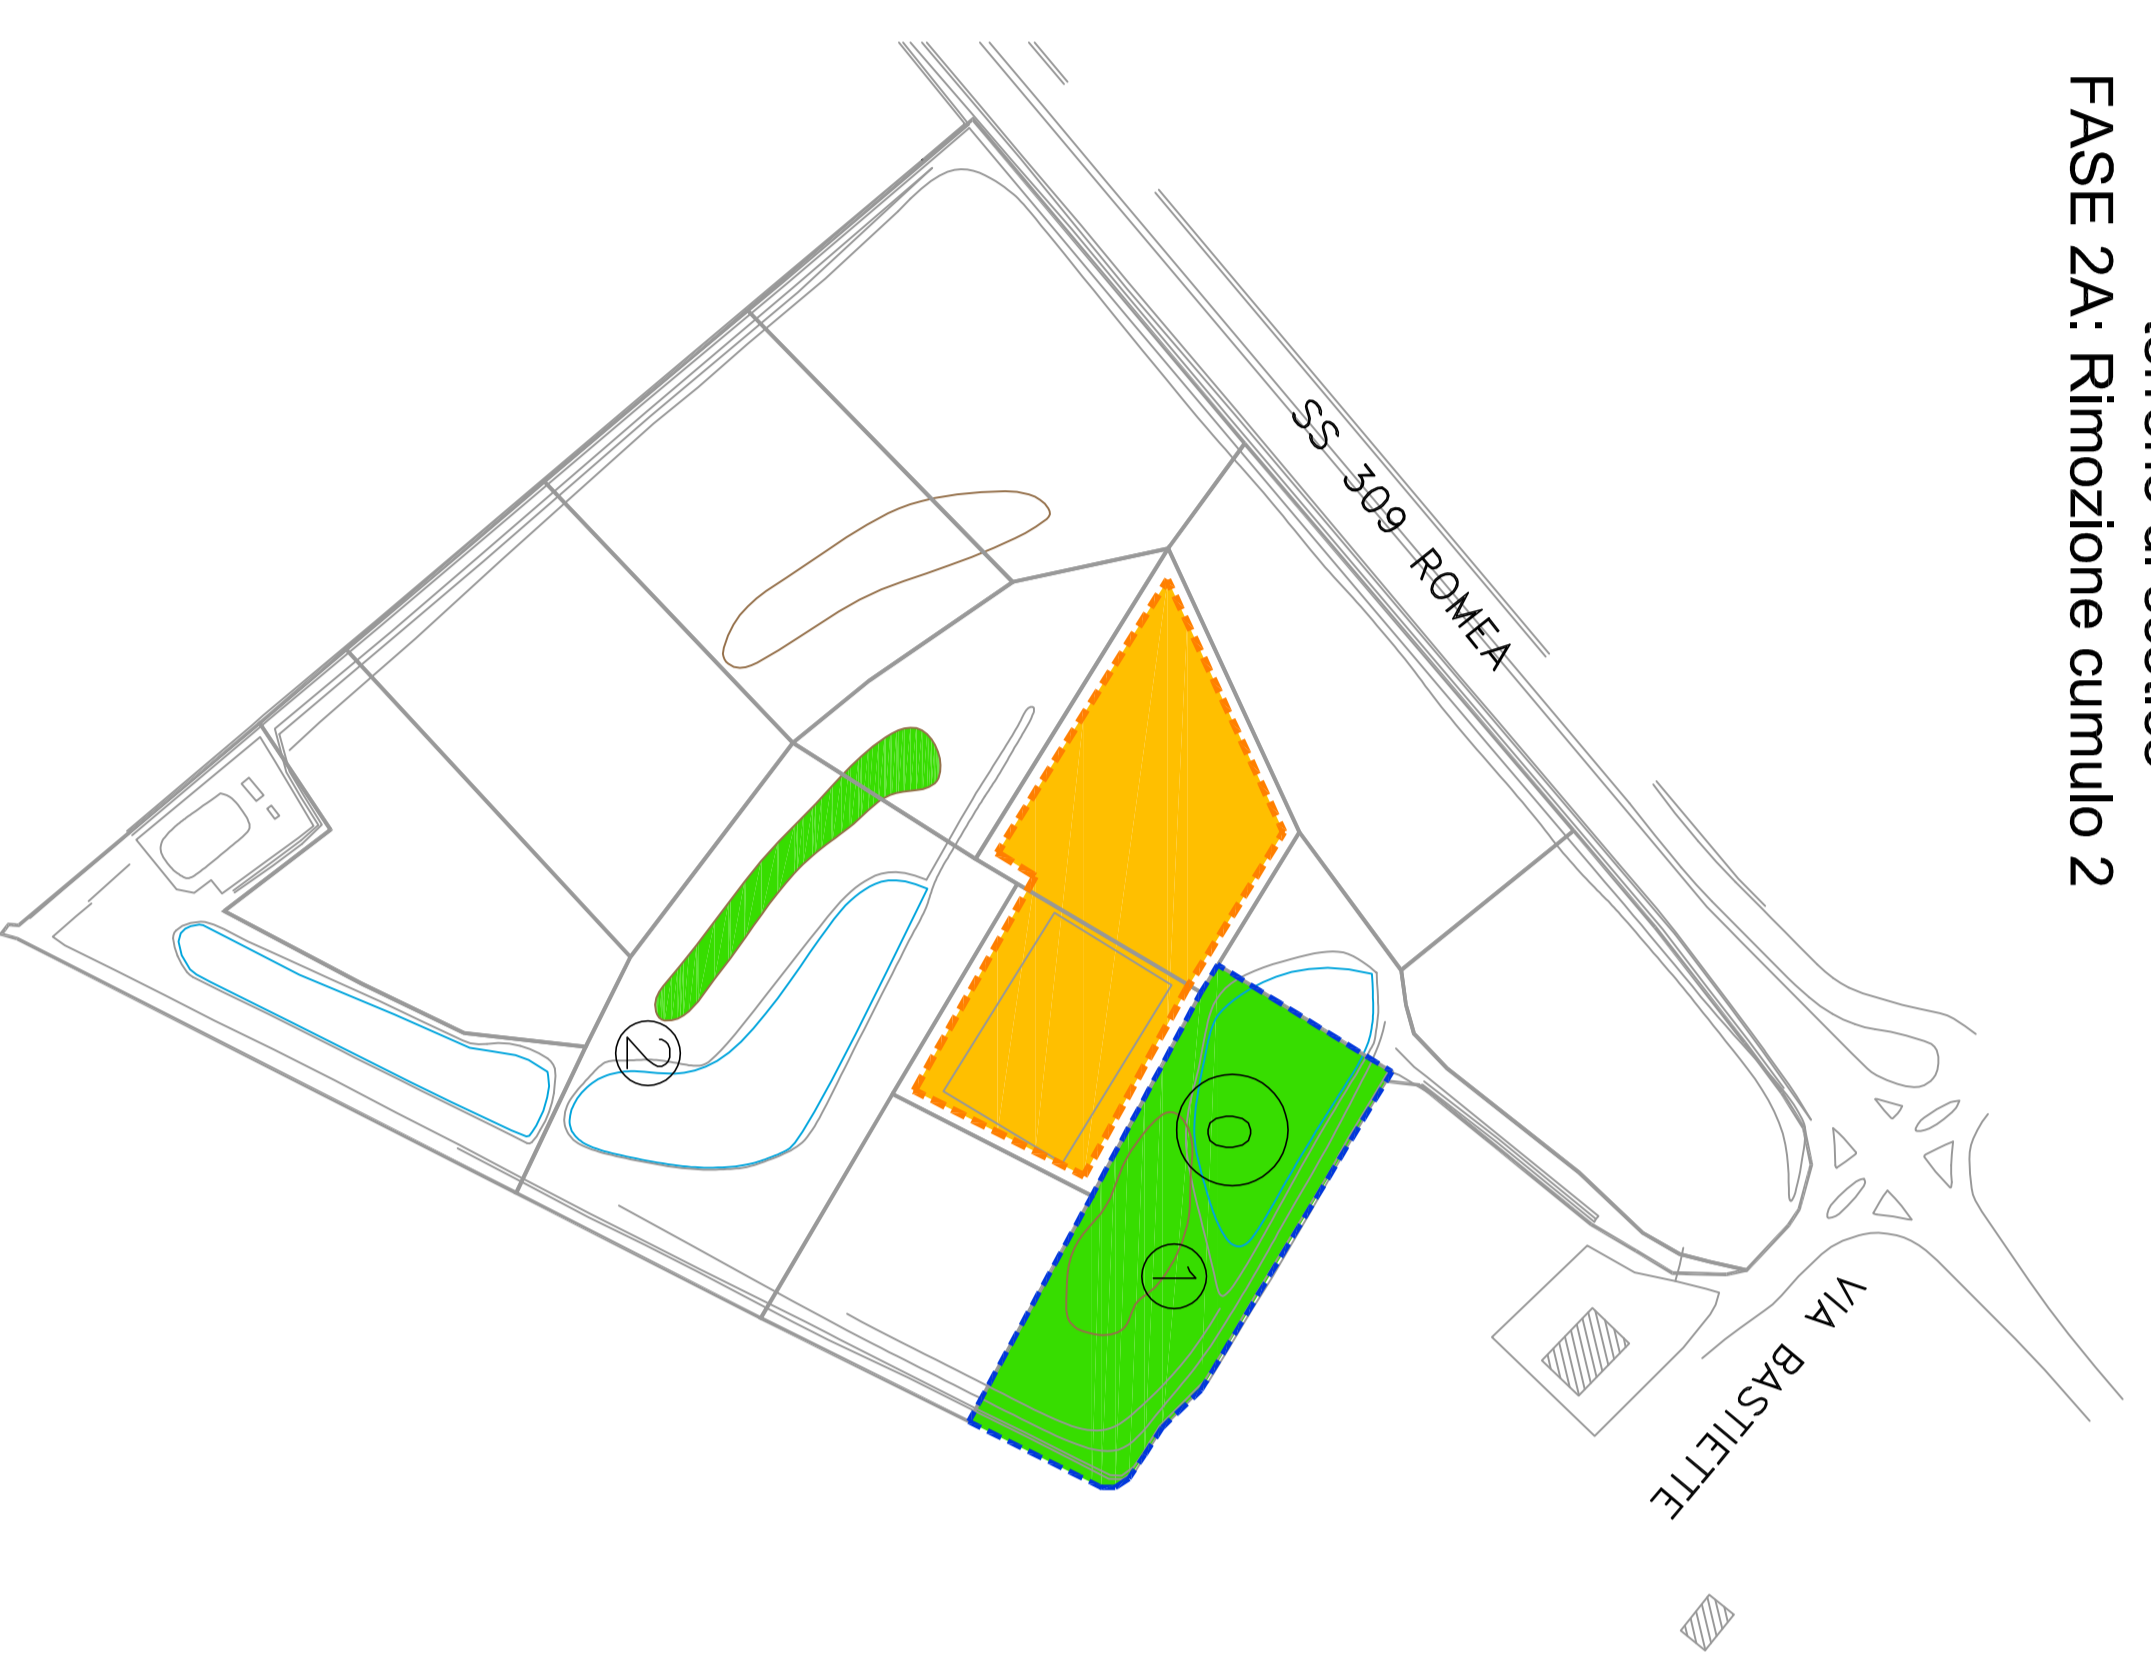


FASE 3: Rimozione cumulo 3

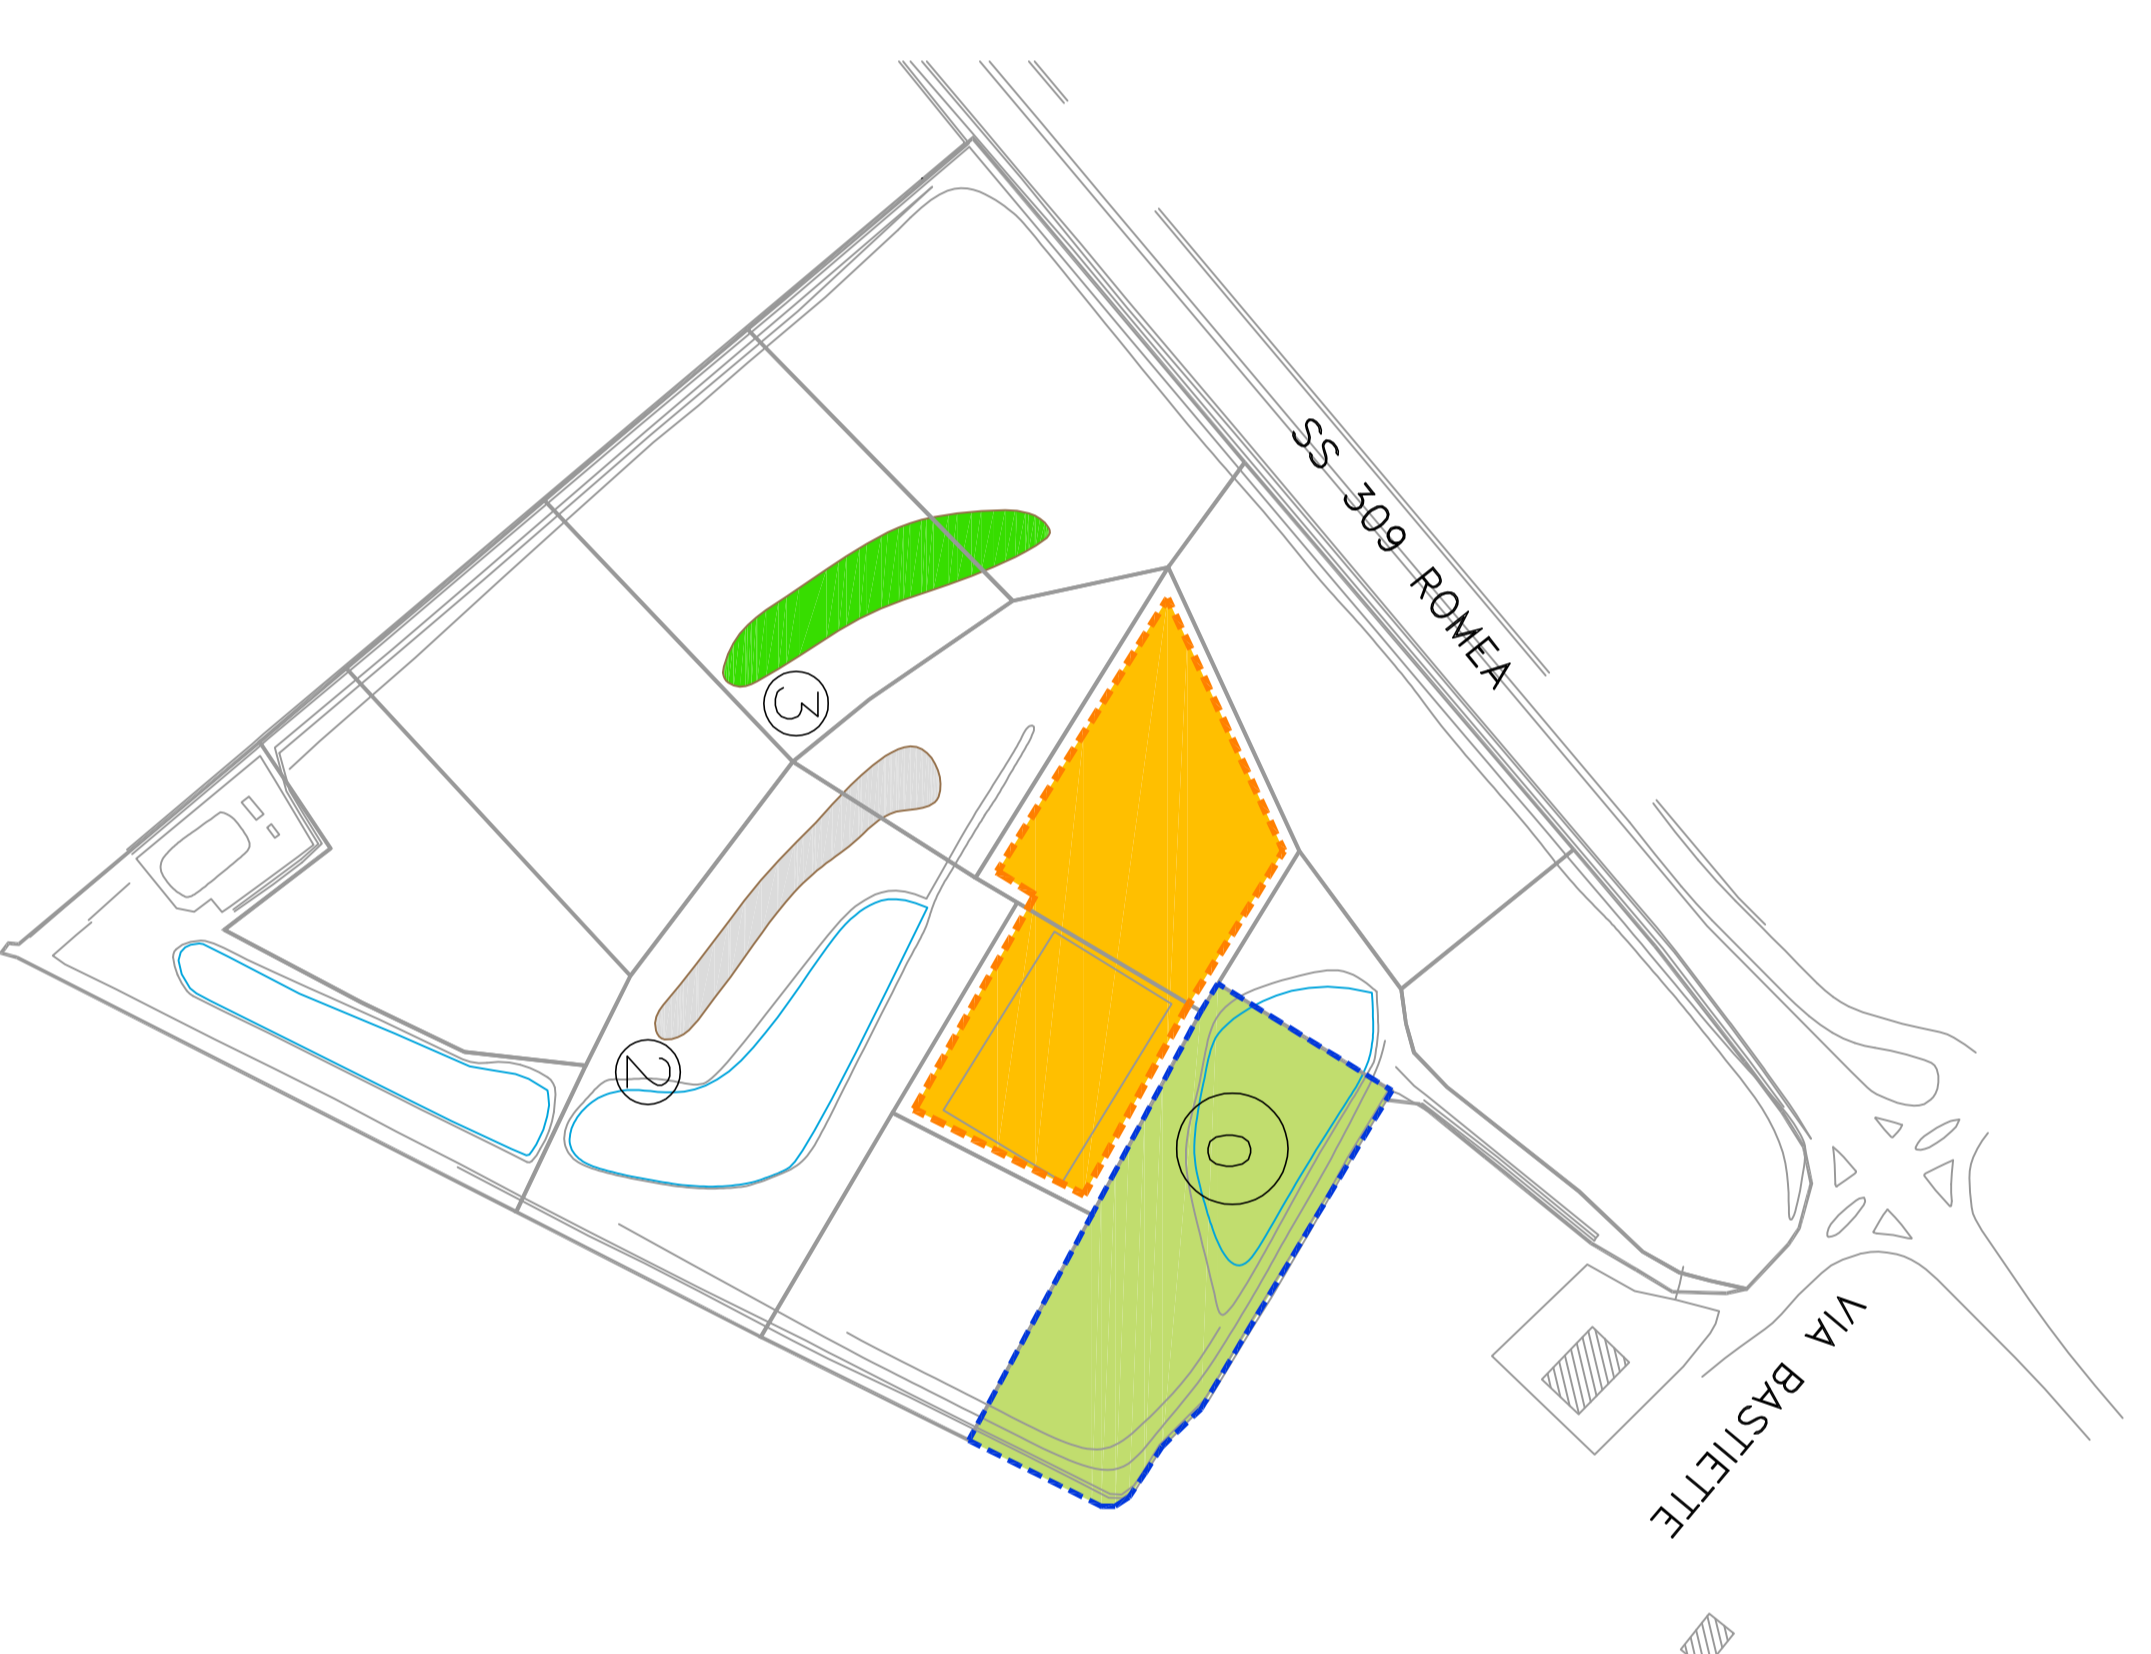


FASE 4: Scavo sub-lotti A1/A5

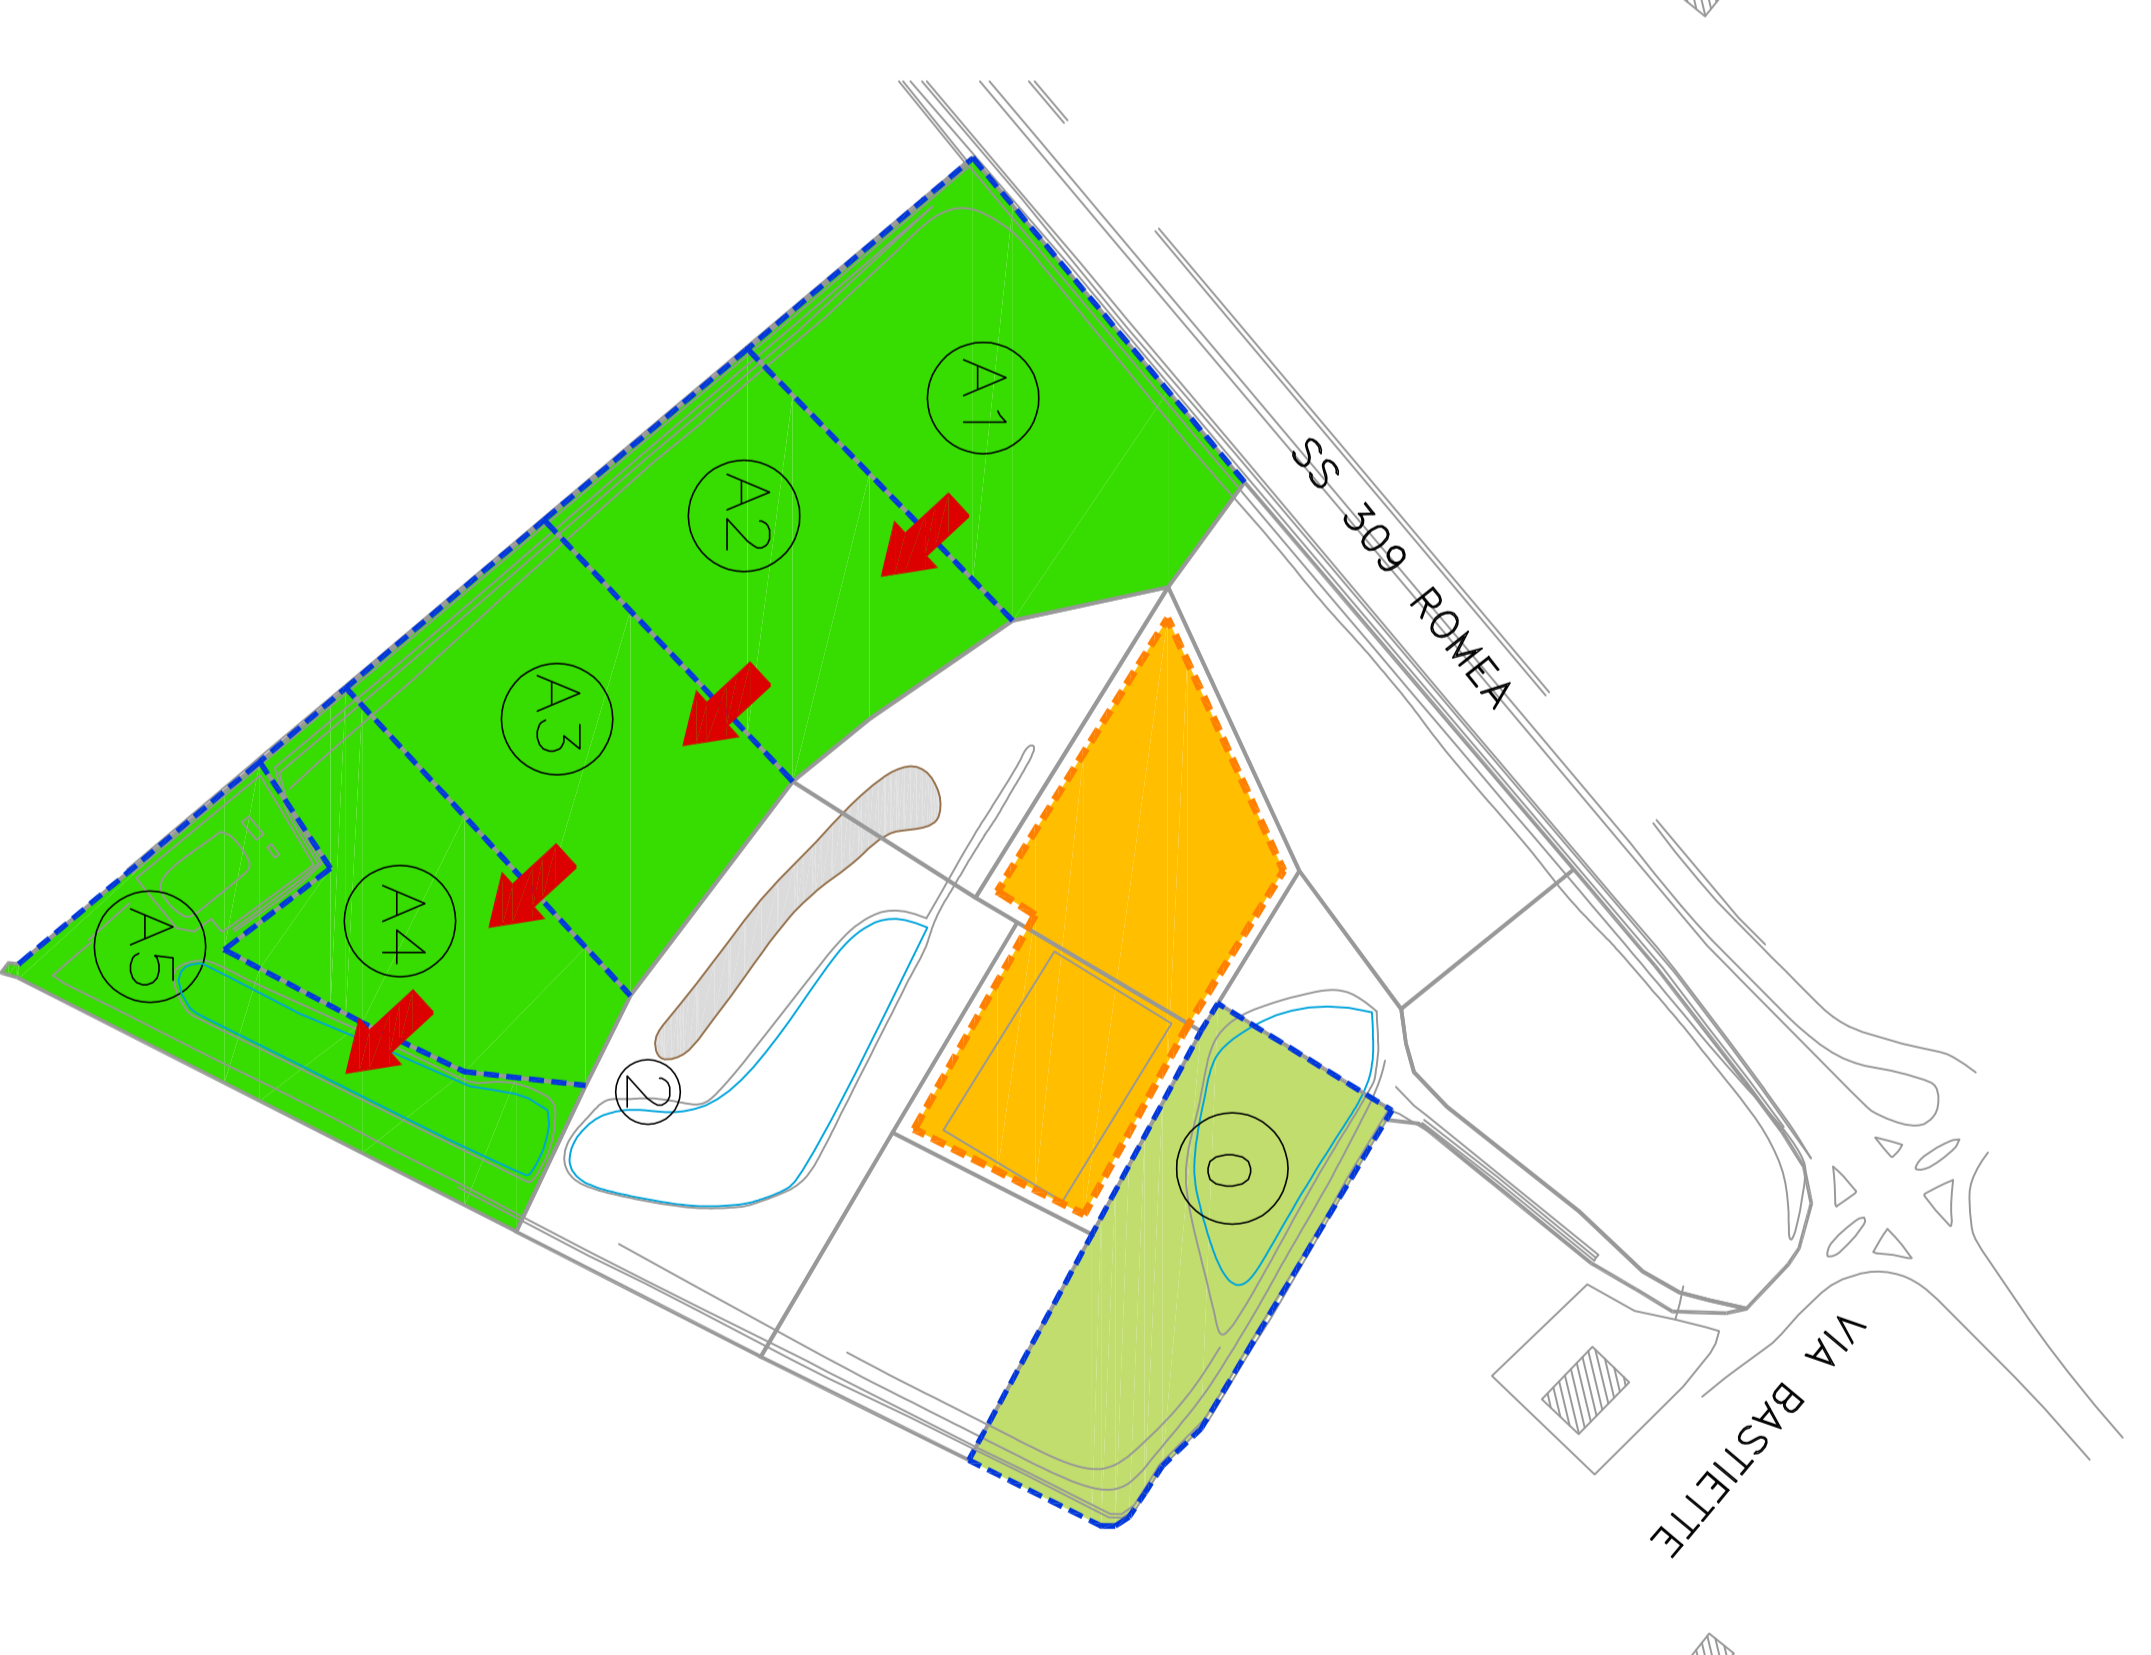


FASE 5: Scavo sub-lotti B1/B2

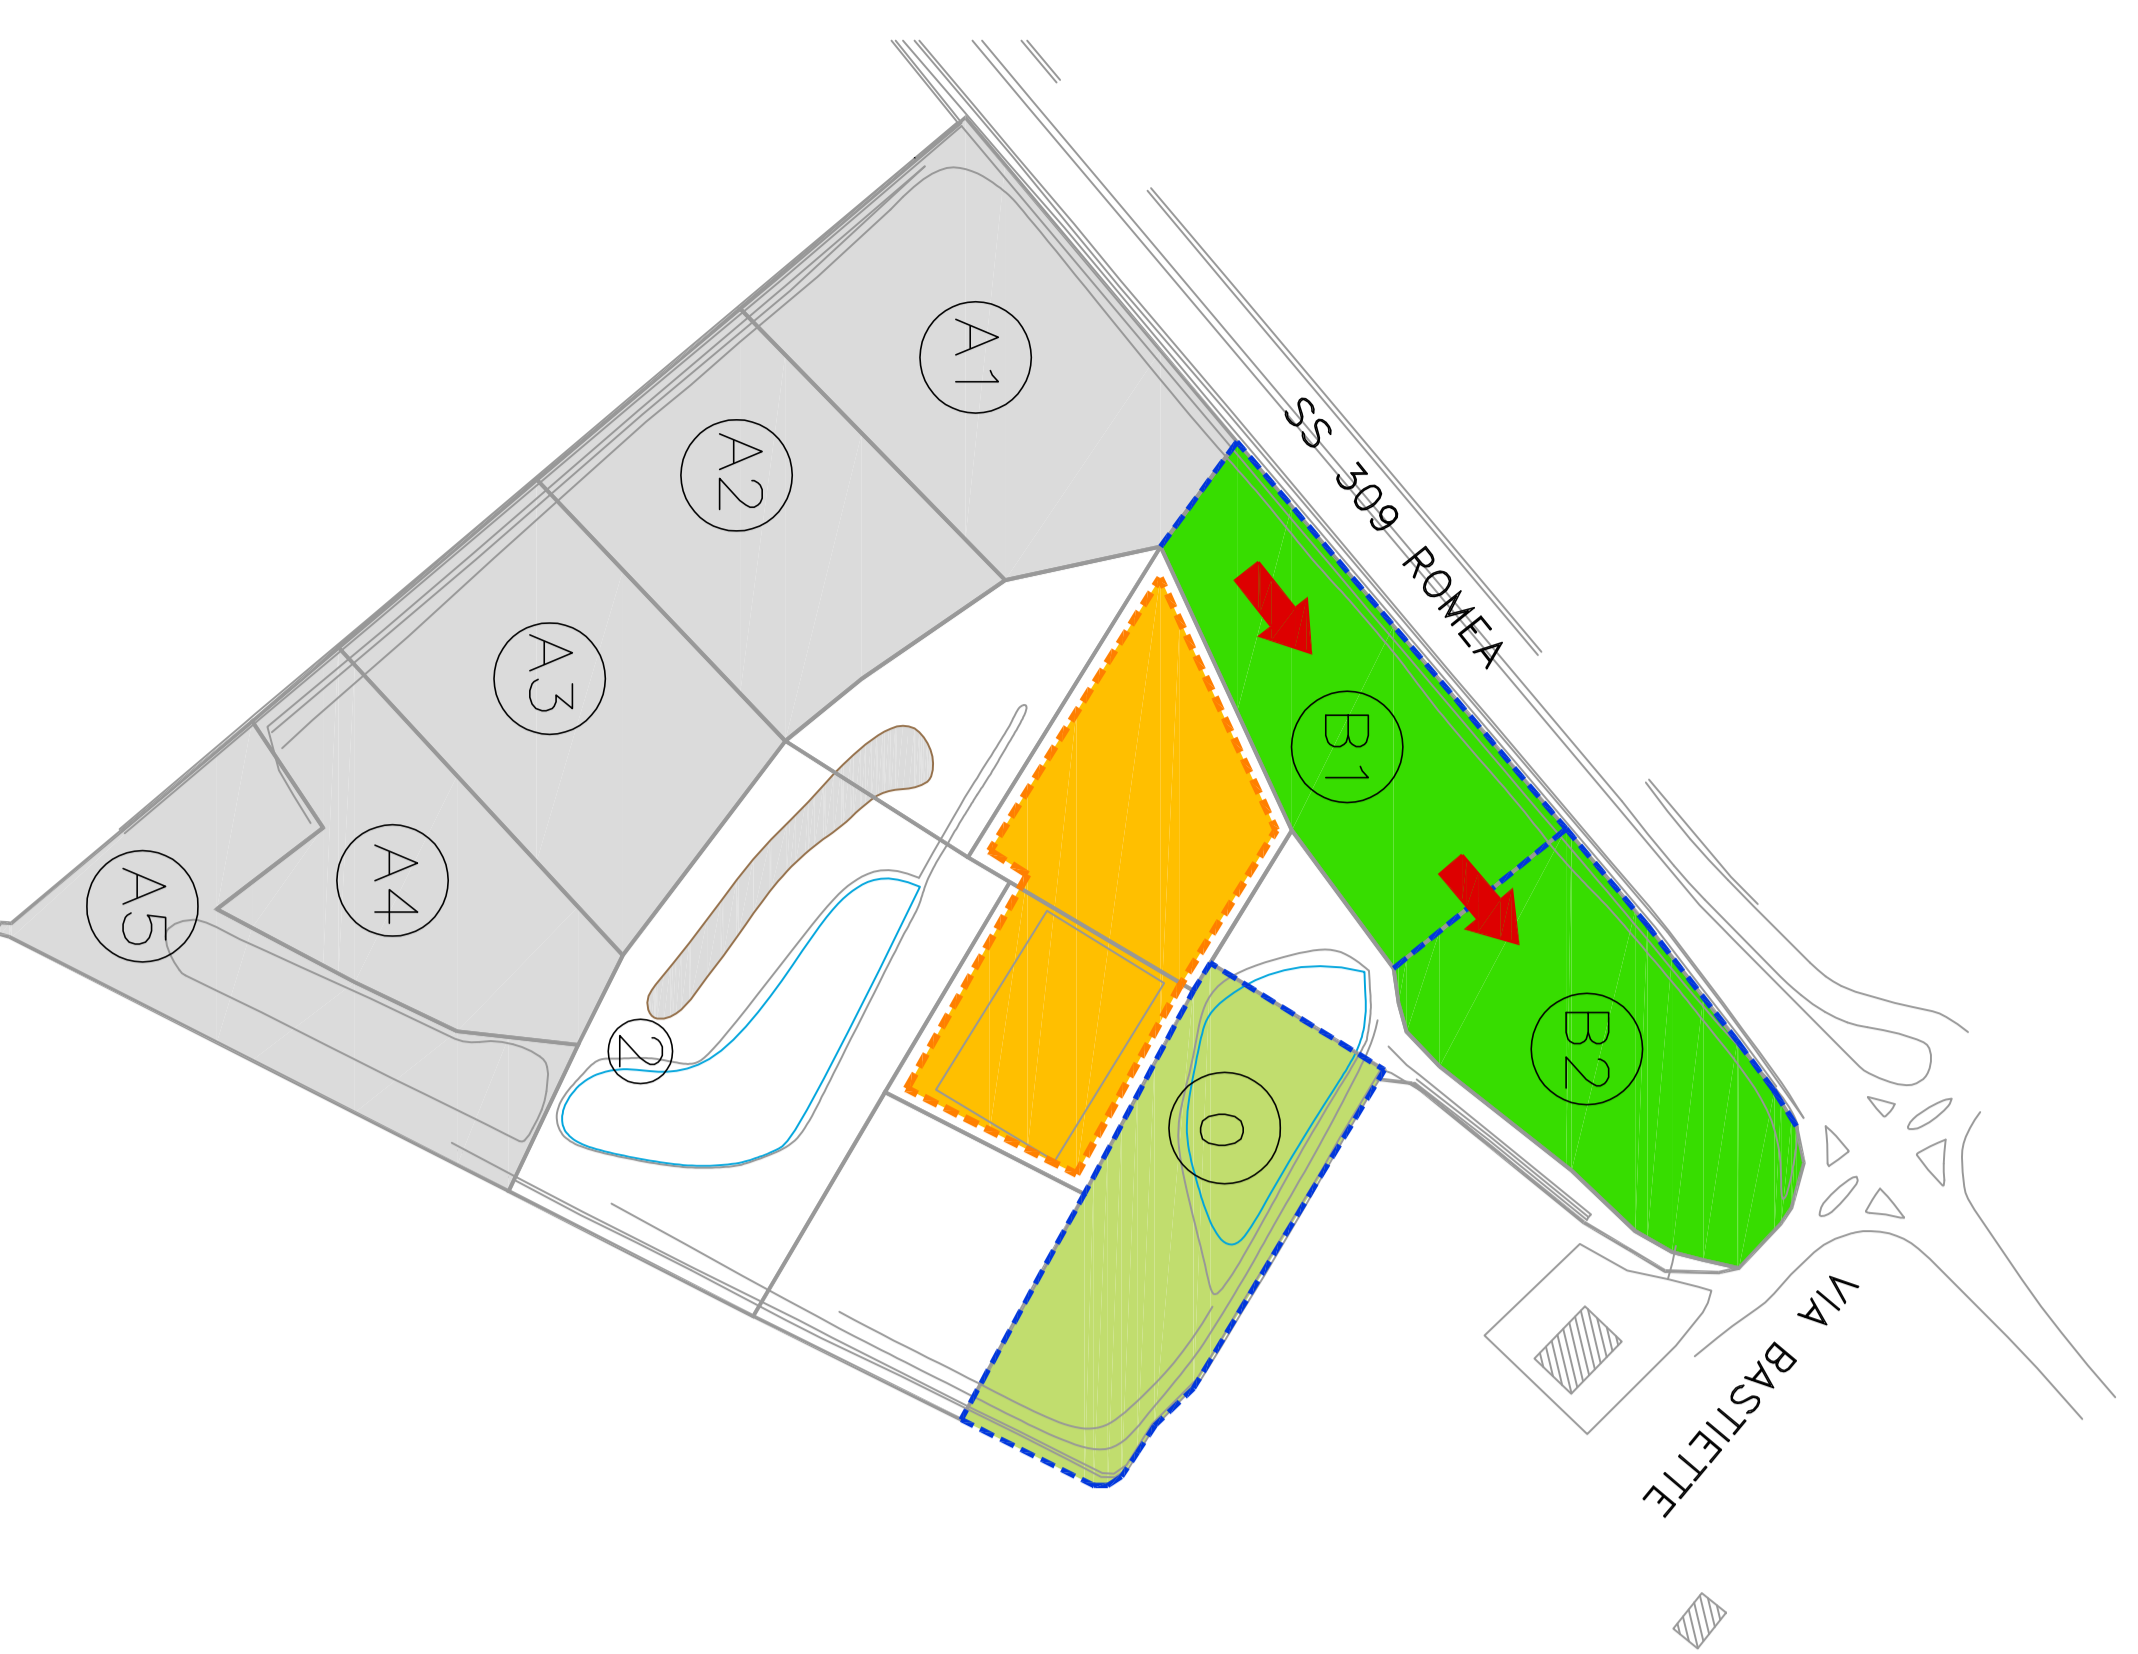


FASE 6: Scavo sub-lotti C1/C3

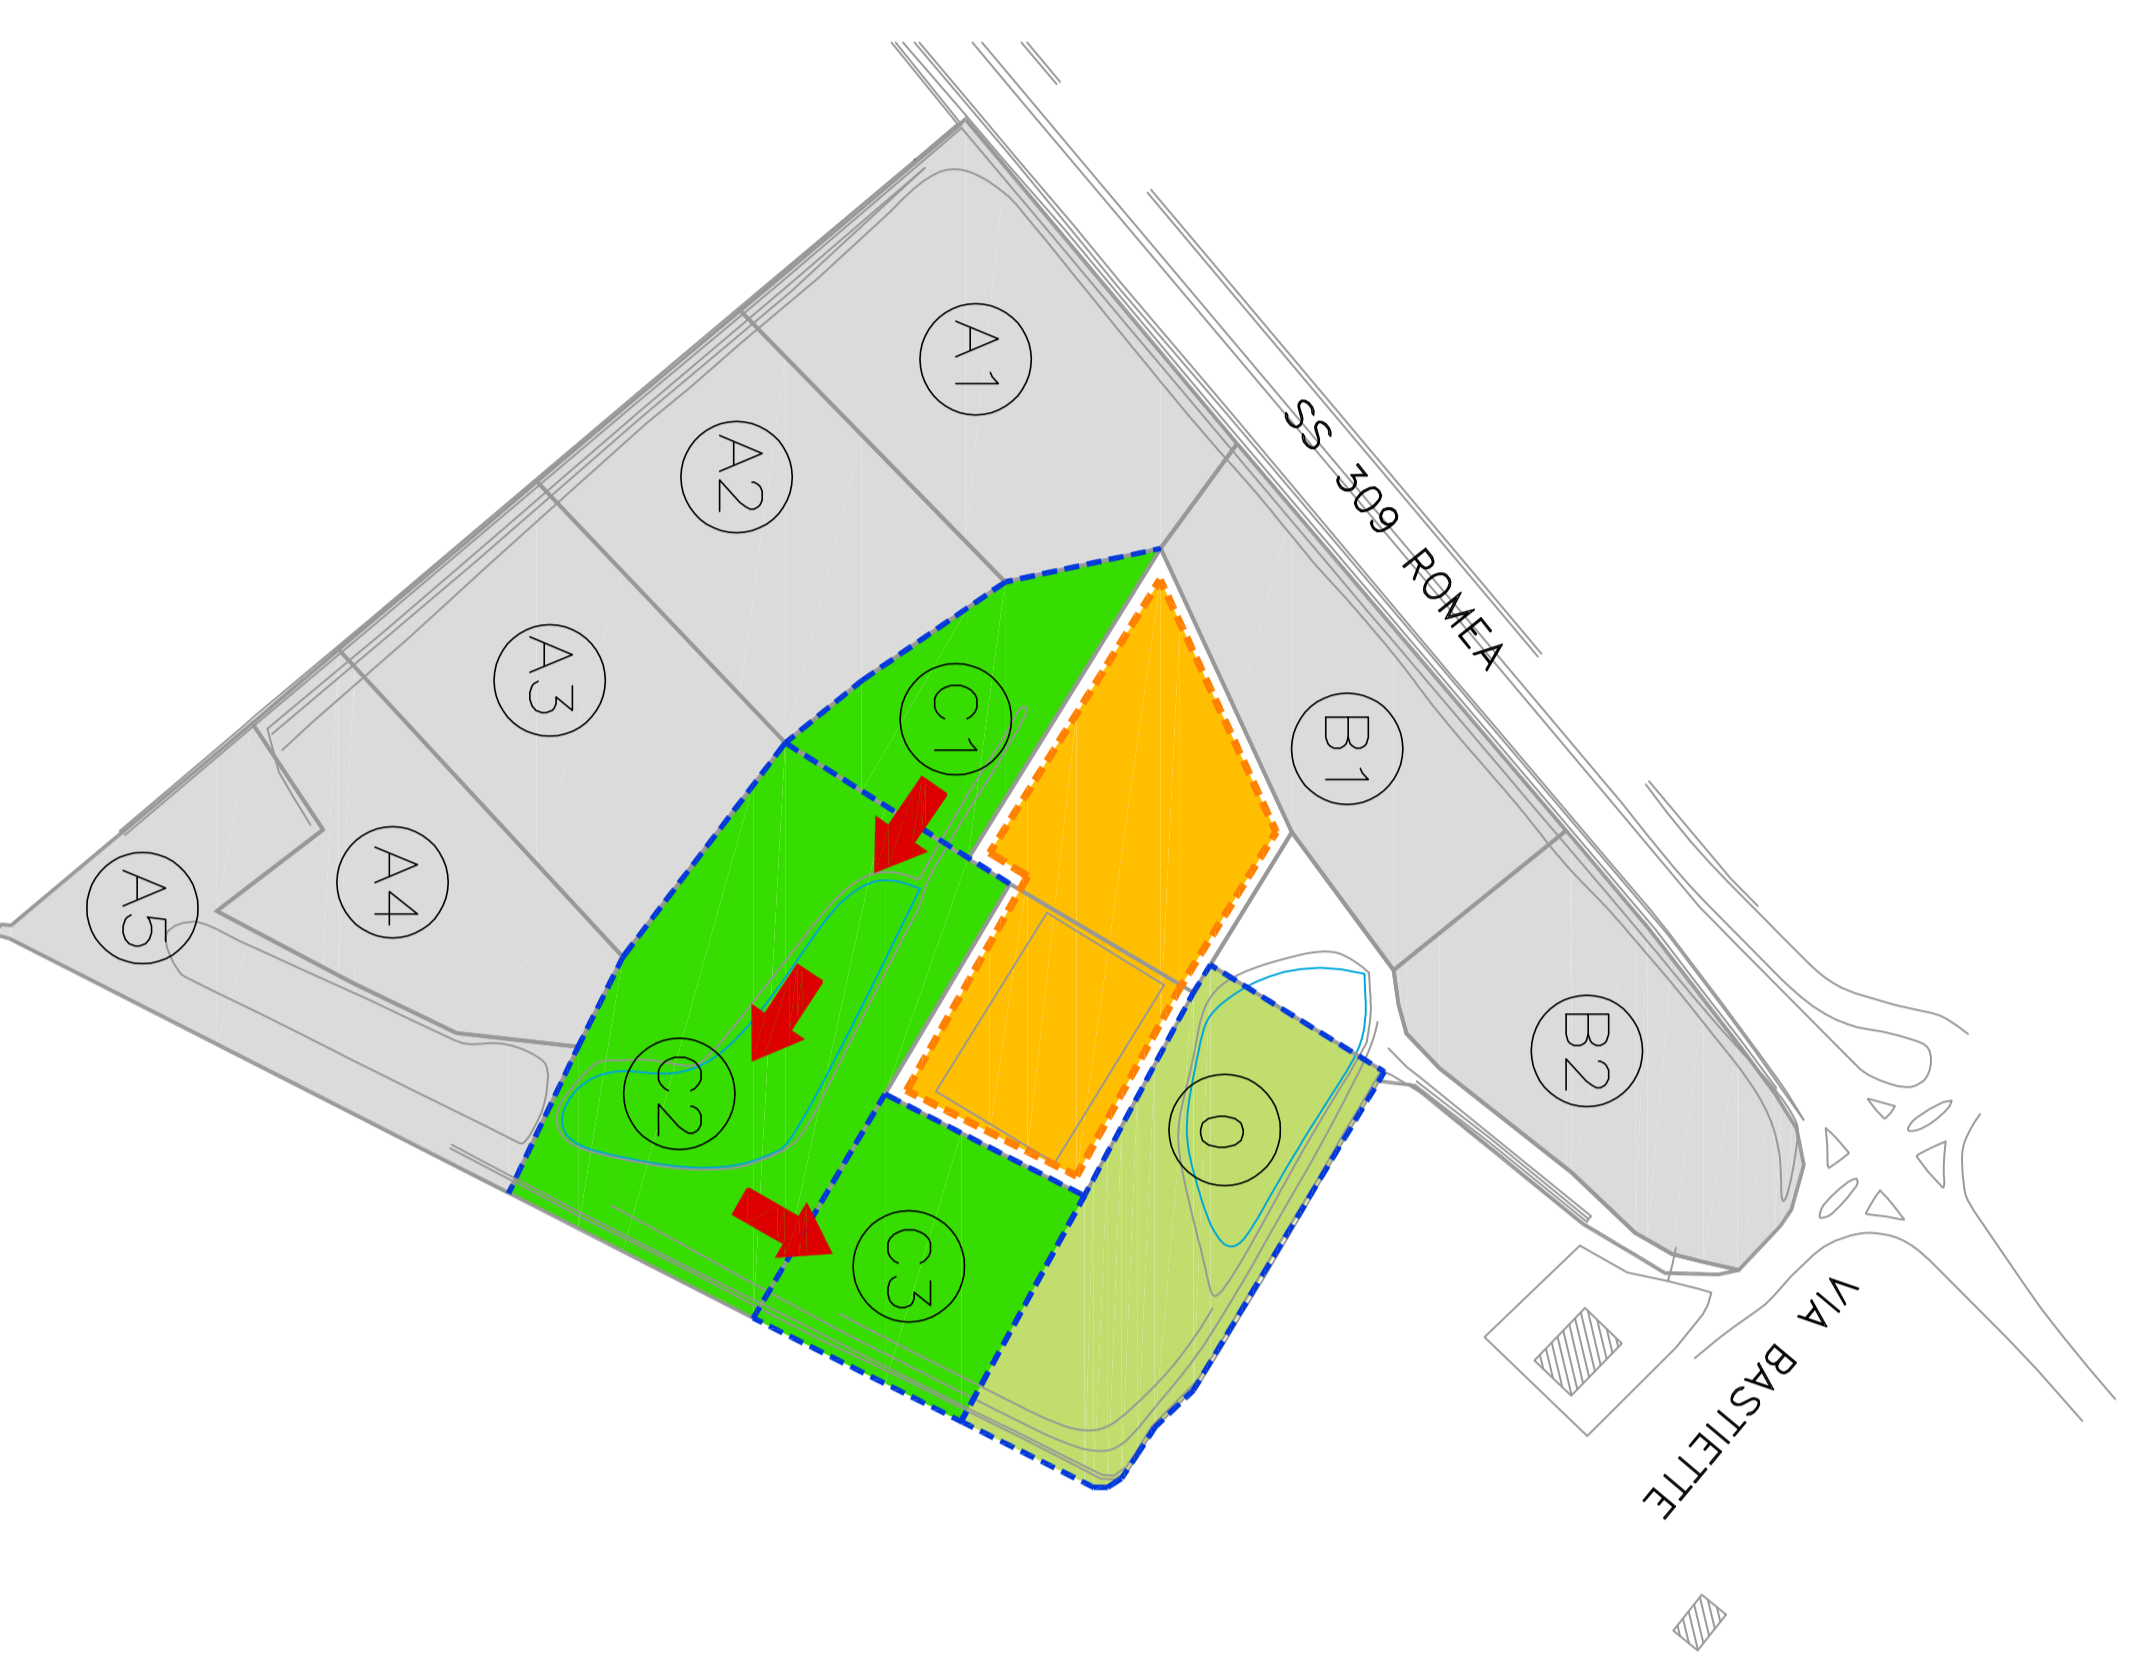


FASE 7: Scavo sub-lotti D1/D2/V (area impianto di recupero provvisoria su B2)

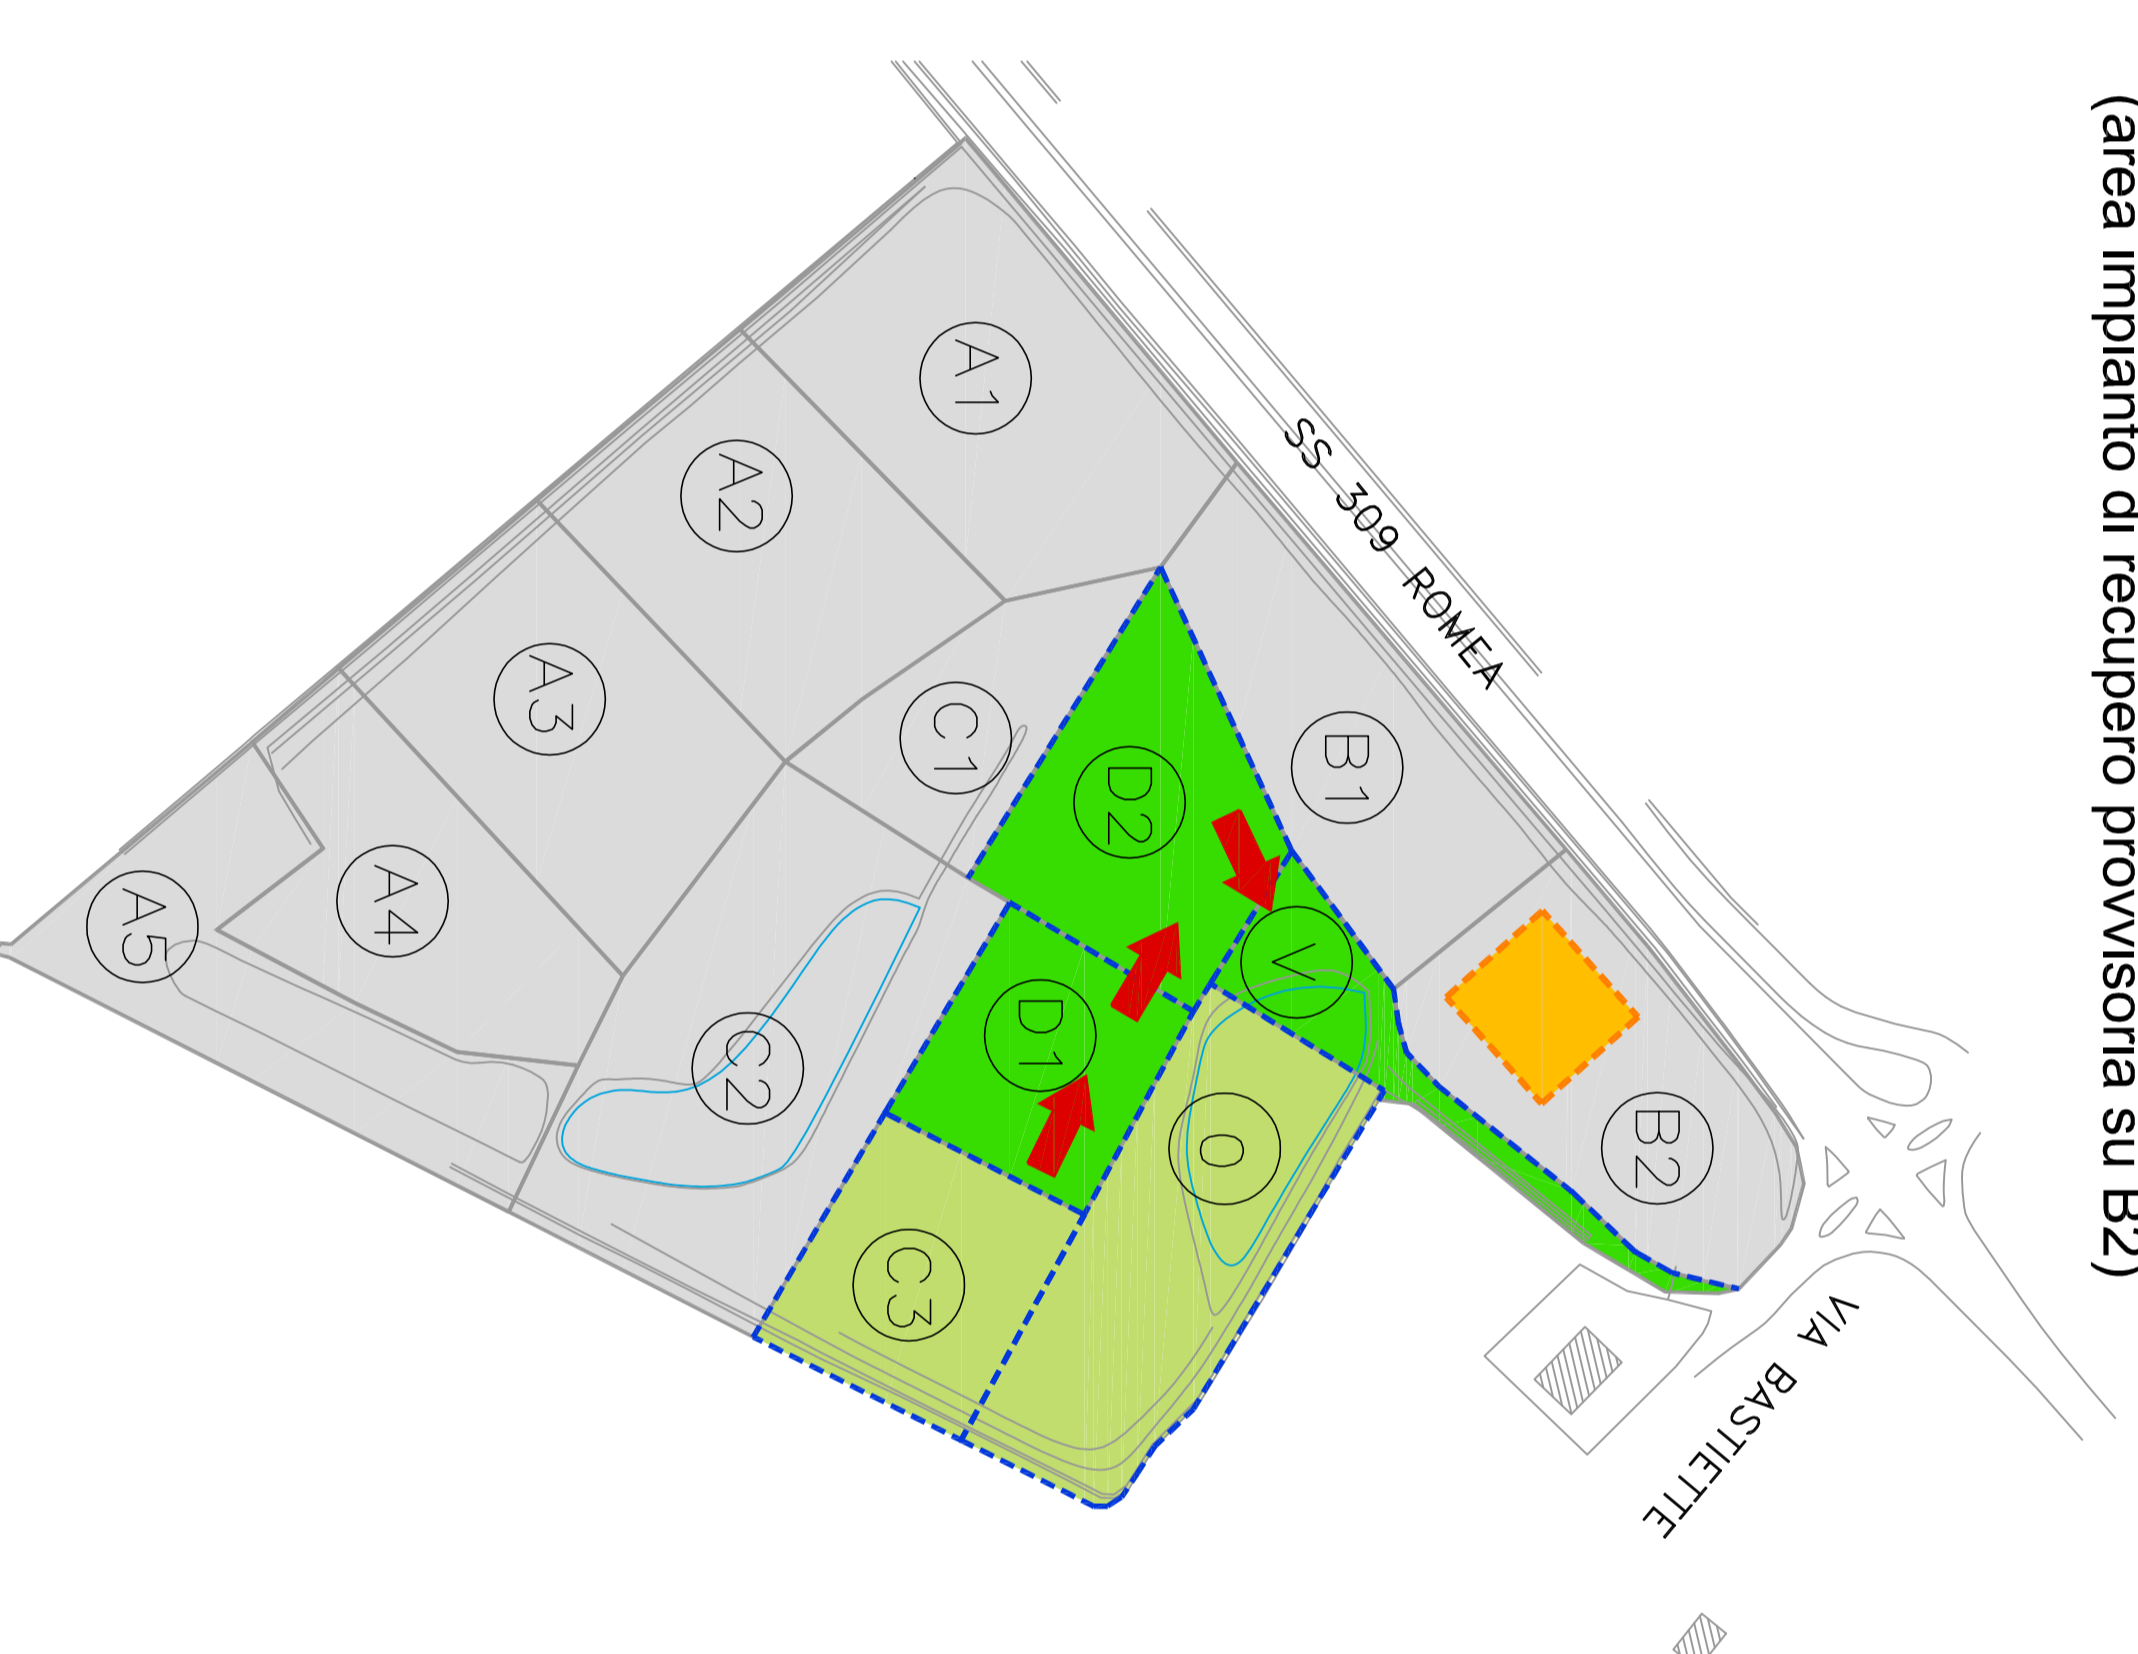

Fase finale/Rimozione area impianto di recupero provvisoria

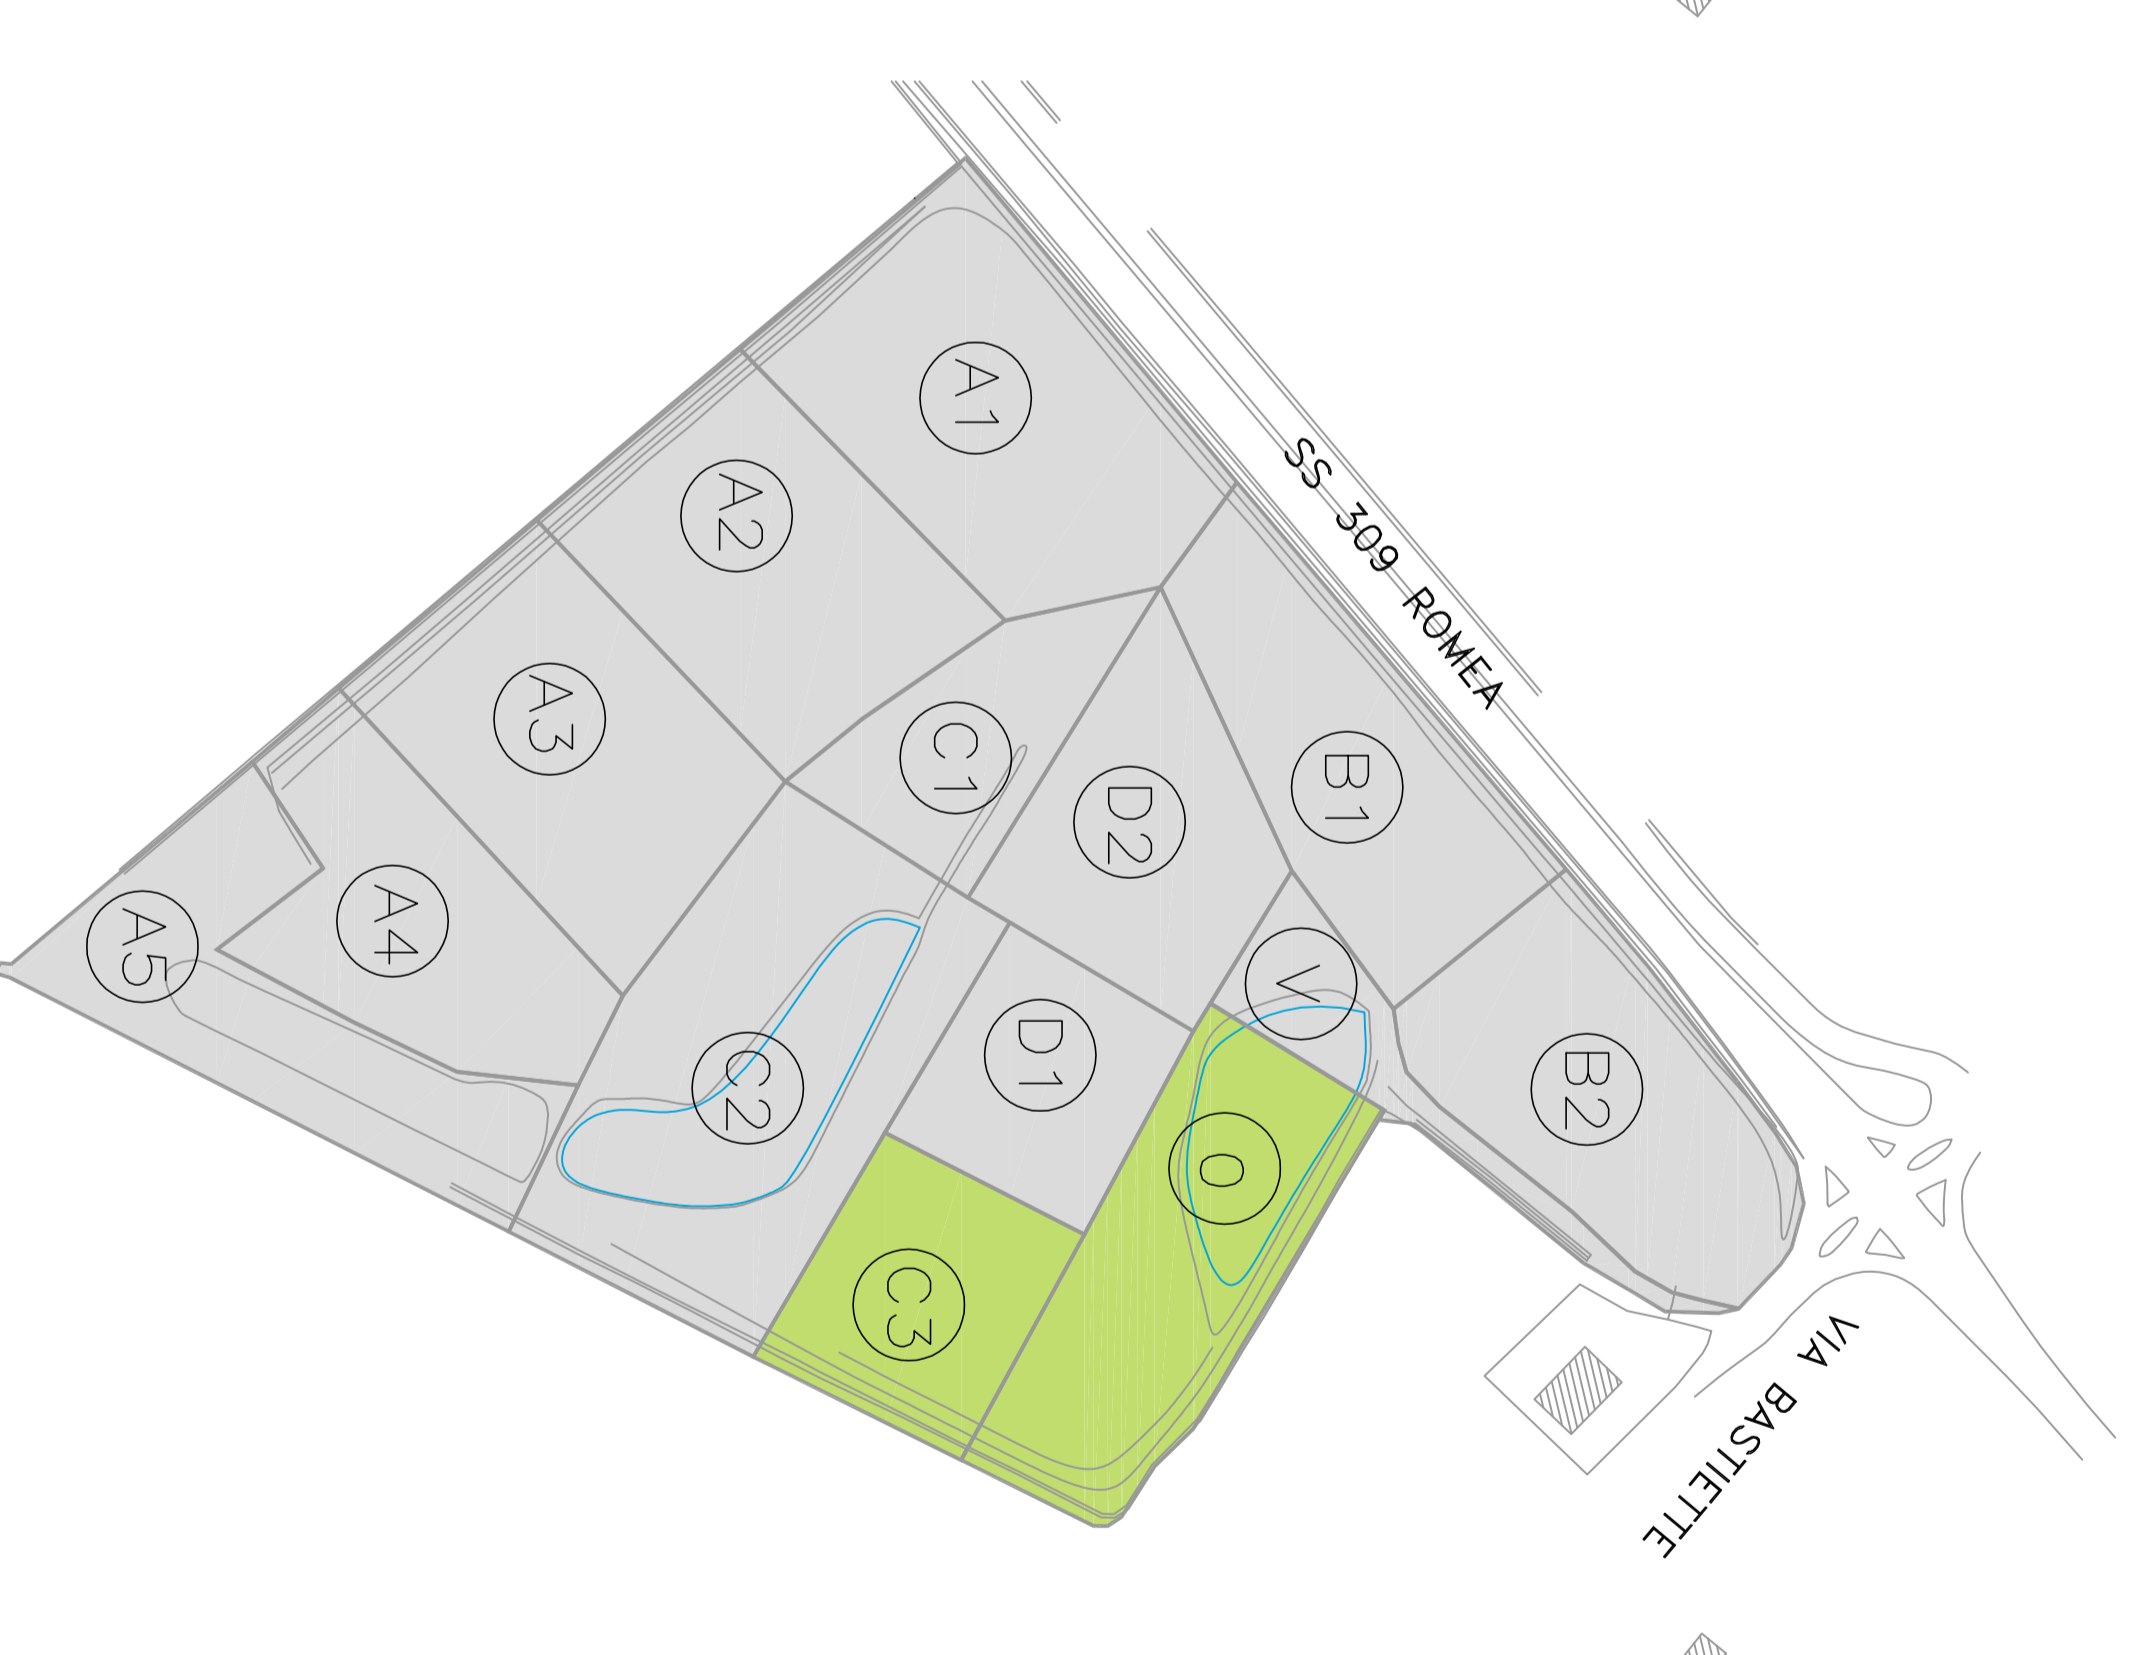


QUADRO D'UNIONE LOTTI DI SCAVO

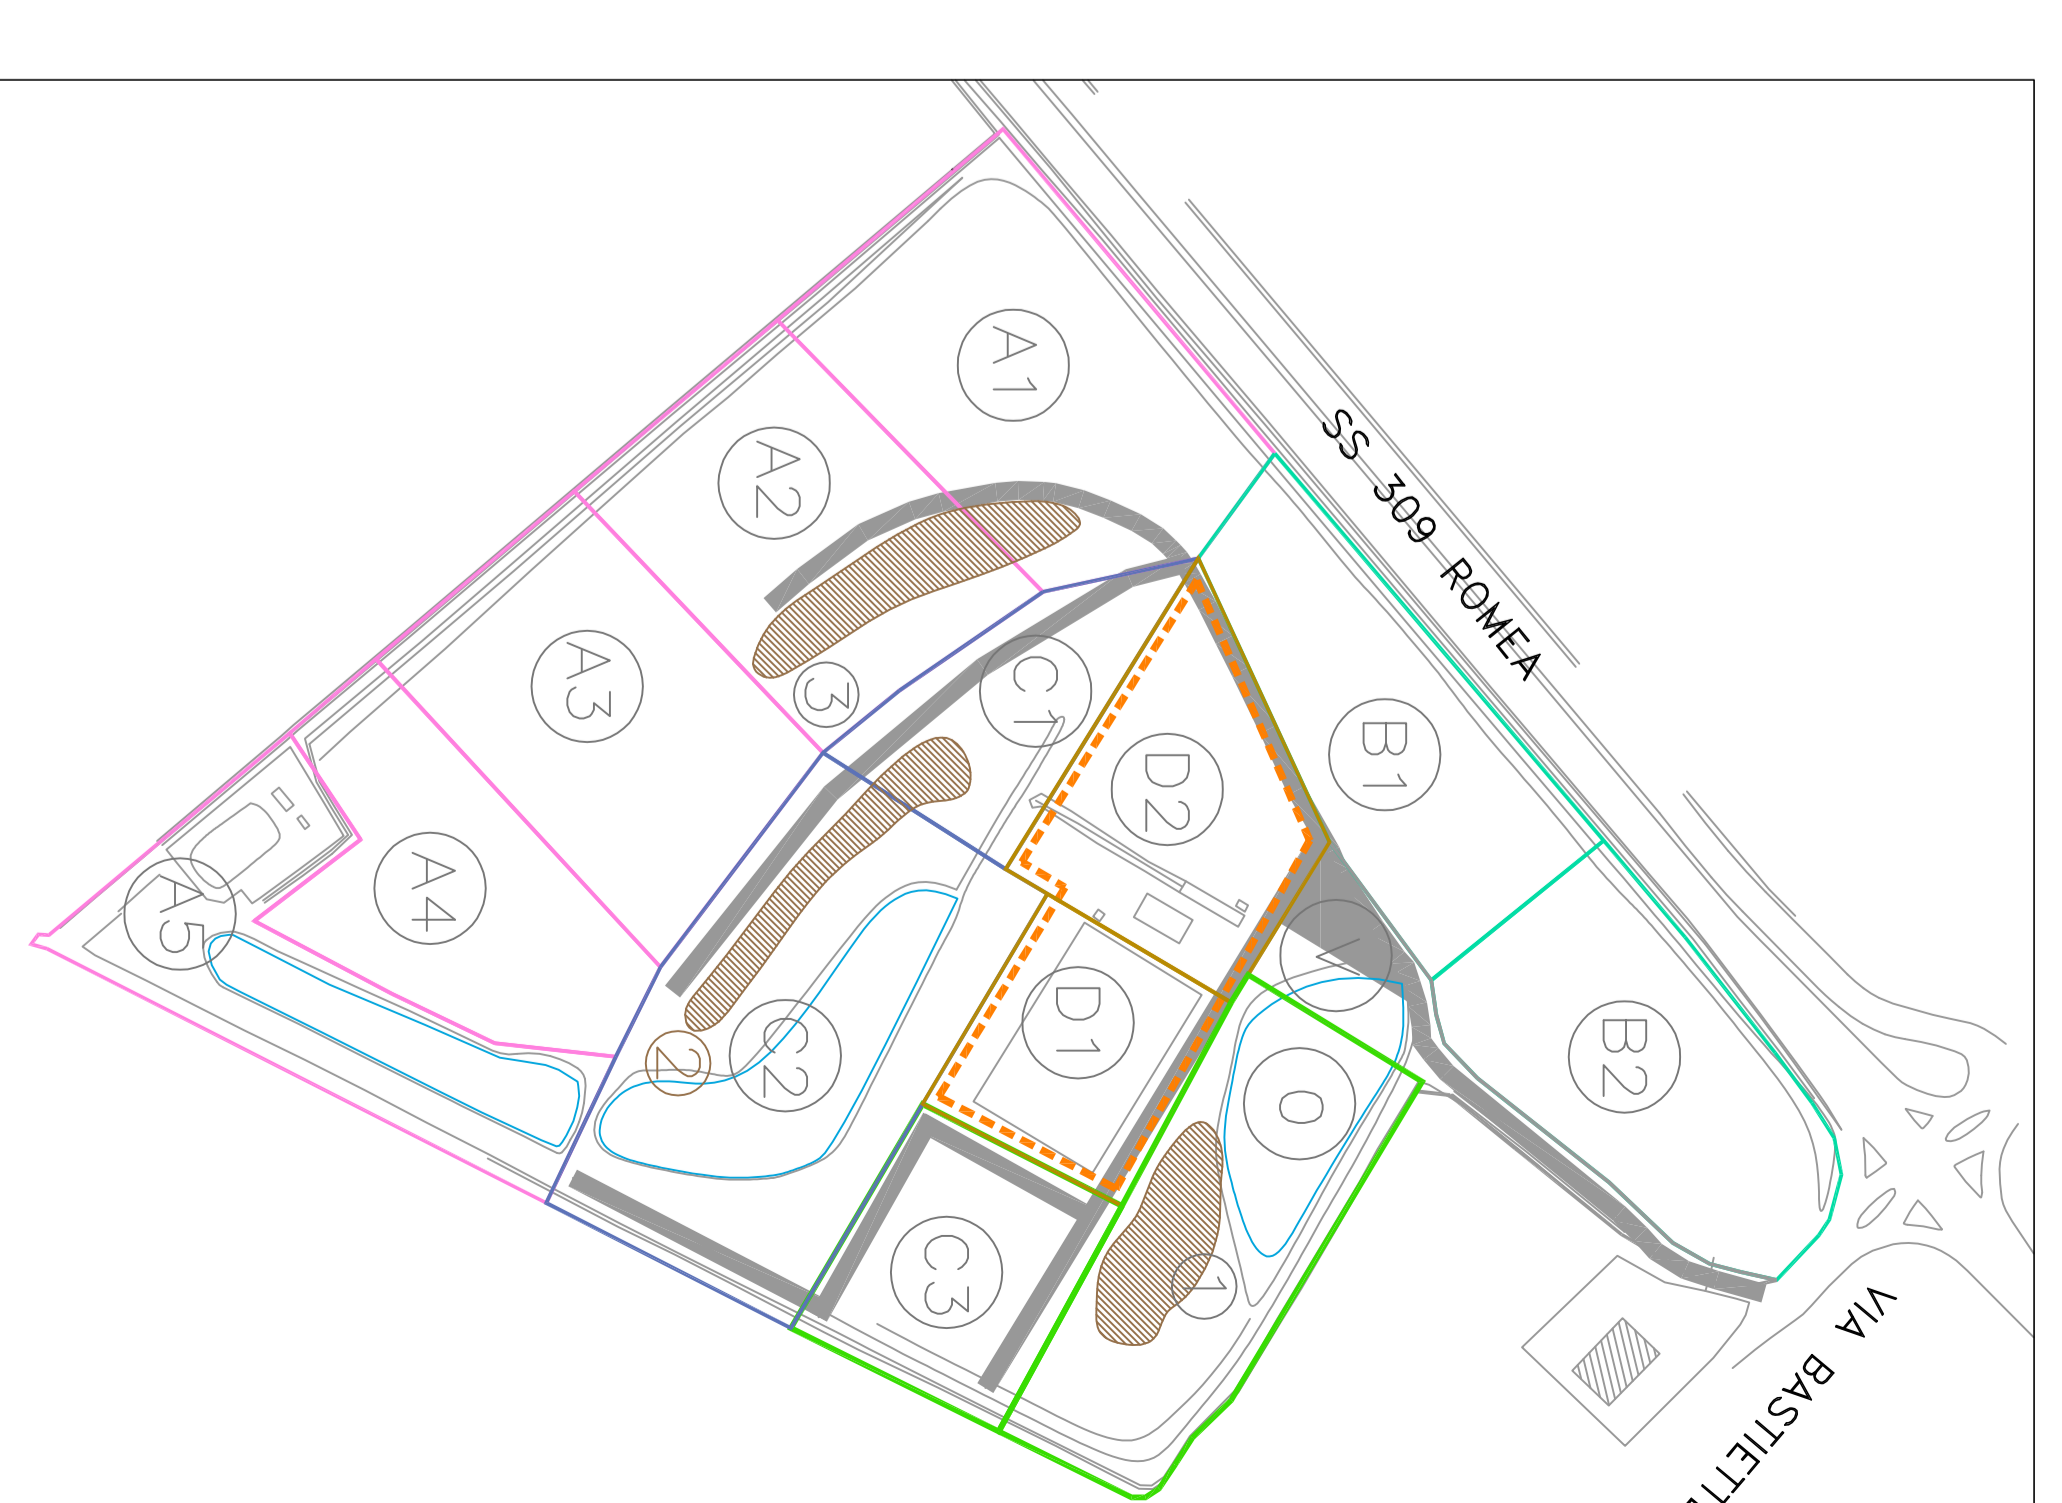

LEGENDA

- PISTE PRELIMINARI
- AREA CANTIERE
- AREA DI DEPOSITO TERRENO DI SCOTTO
- CUMULI
- LOTTO A
- LOTTO B
- LOTTO C
- LOTTO D
- LOTTO E e LOTTO V

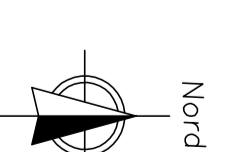

VENETA RAW MATERIAL S.R.L.
MIRA (VE)

DEPOSITO DI GENERI DI PRITE DI VIA BASTIETTE
AUTORIZZAZIONE AL RECUPERO DI RIFIUTI NON PERICOLOSI
IN PROCEDURA ORDINARIA
(EX ART. 208 DEL D.LGS. 152/2006)

Fasi di recupero delle Cdp – Stato di progetto

| | | | |
|------------|-------------|--------------|-----|
| SCALA | 1:2000 | CONSULENZA | — |
| DATA | Luglio 2013 | PROGETTO | — |
| CONMESSA | 13068240261 | PREPARATO DA | GBE |
| PROIEZIONE | PROZ23 | APPROVATO DA | ASC |
| TAVOLA | 3 | REVISIONE | 0 |

FASI DI COLTIVAZIONE

Fase 1: Opere preliminari e di accantieramento
 Fase 2: Scavo lotto 0 e creazione piazzola di stoccaggio terreno di scotto
 Fase 2A: Rimozione cumulo 2
 Fase 3: Rimozione cumulo 3
 Fase 4: Scavo sub-lotti A1/A5
 Fase 5: Scavo sub-lotti B1/B2
 Fase 6: Scavo sub-lotti C1/C3
 Fase 7: Scavo sub-lotti D1/D2/V (area impianto di recupero provvisoria su B2)
 Fase finale/Rimozione area impianto di recupero provvisoria

LEGENDA

- Area impianto di recupero
- Area di deposito terreno di scotto
- Area di scavo
- Area già scavata
- Lotti/Sublotti
- Cumuli
- Palanocletta sublotti
- Avanzamento fronte di scavo

