



SCAVO LOTTO A
Sezione A-A (sezione esemplificativa)
Scala 1:1000

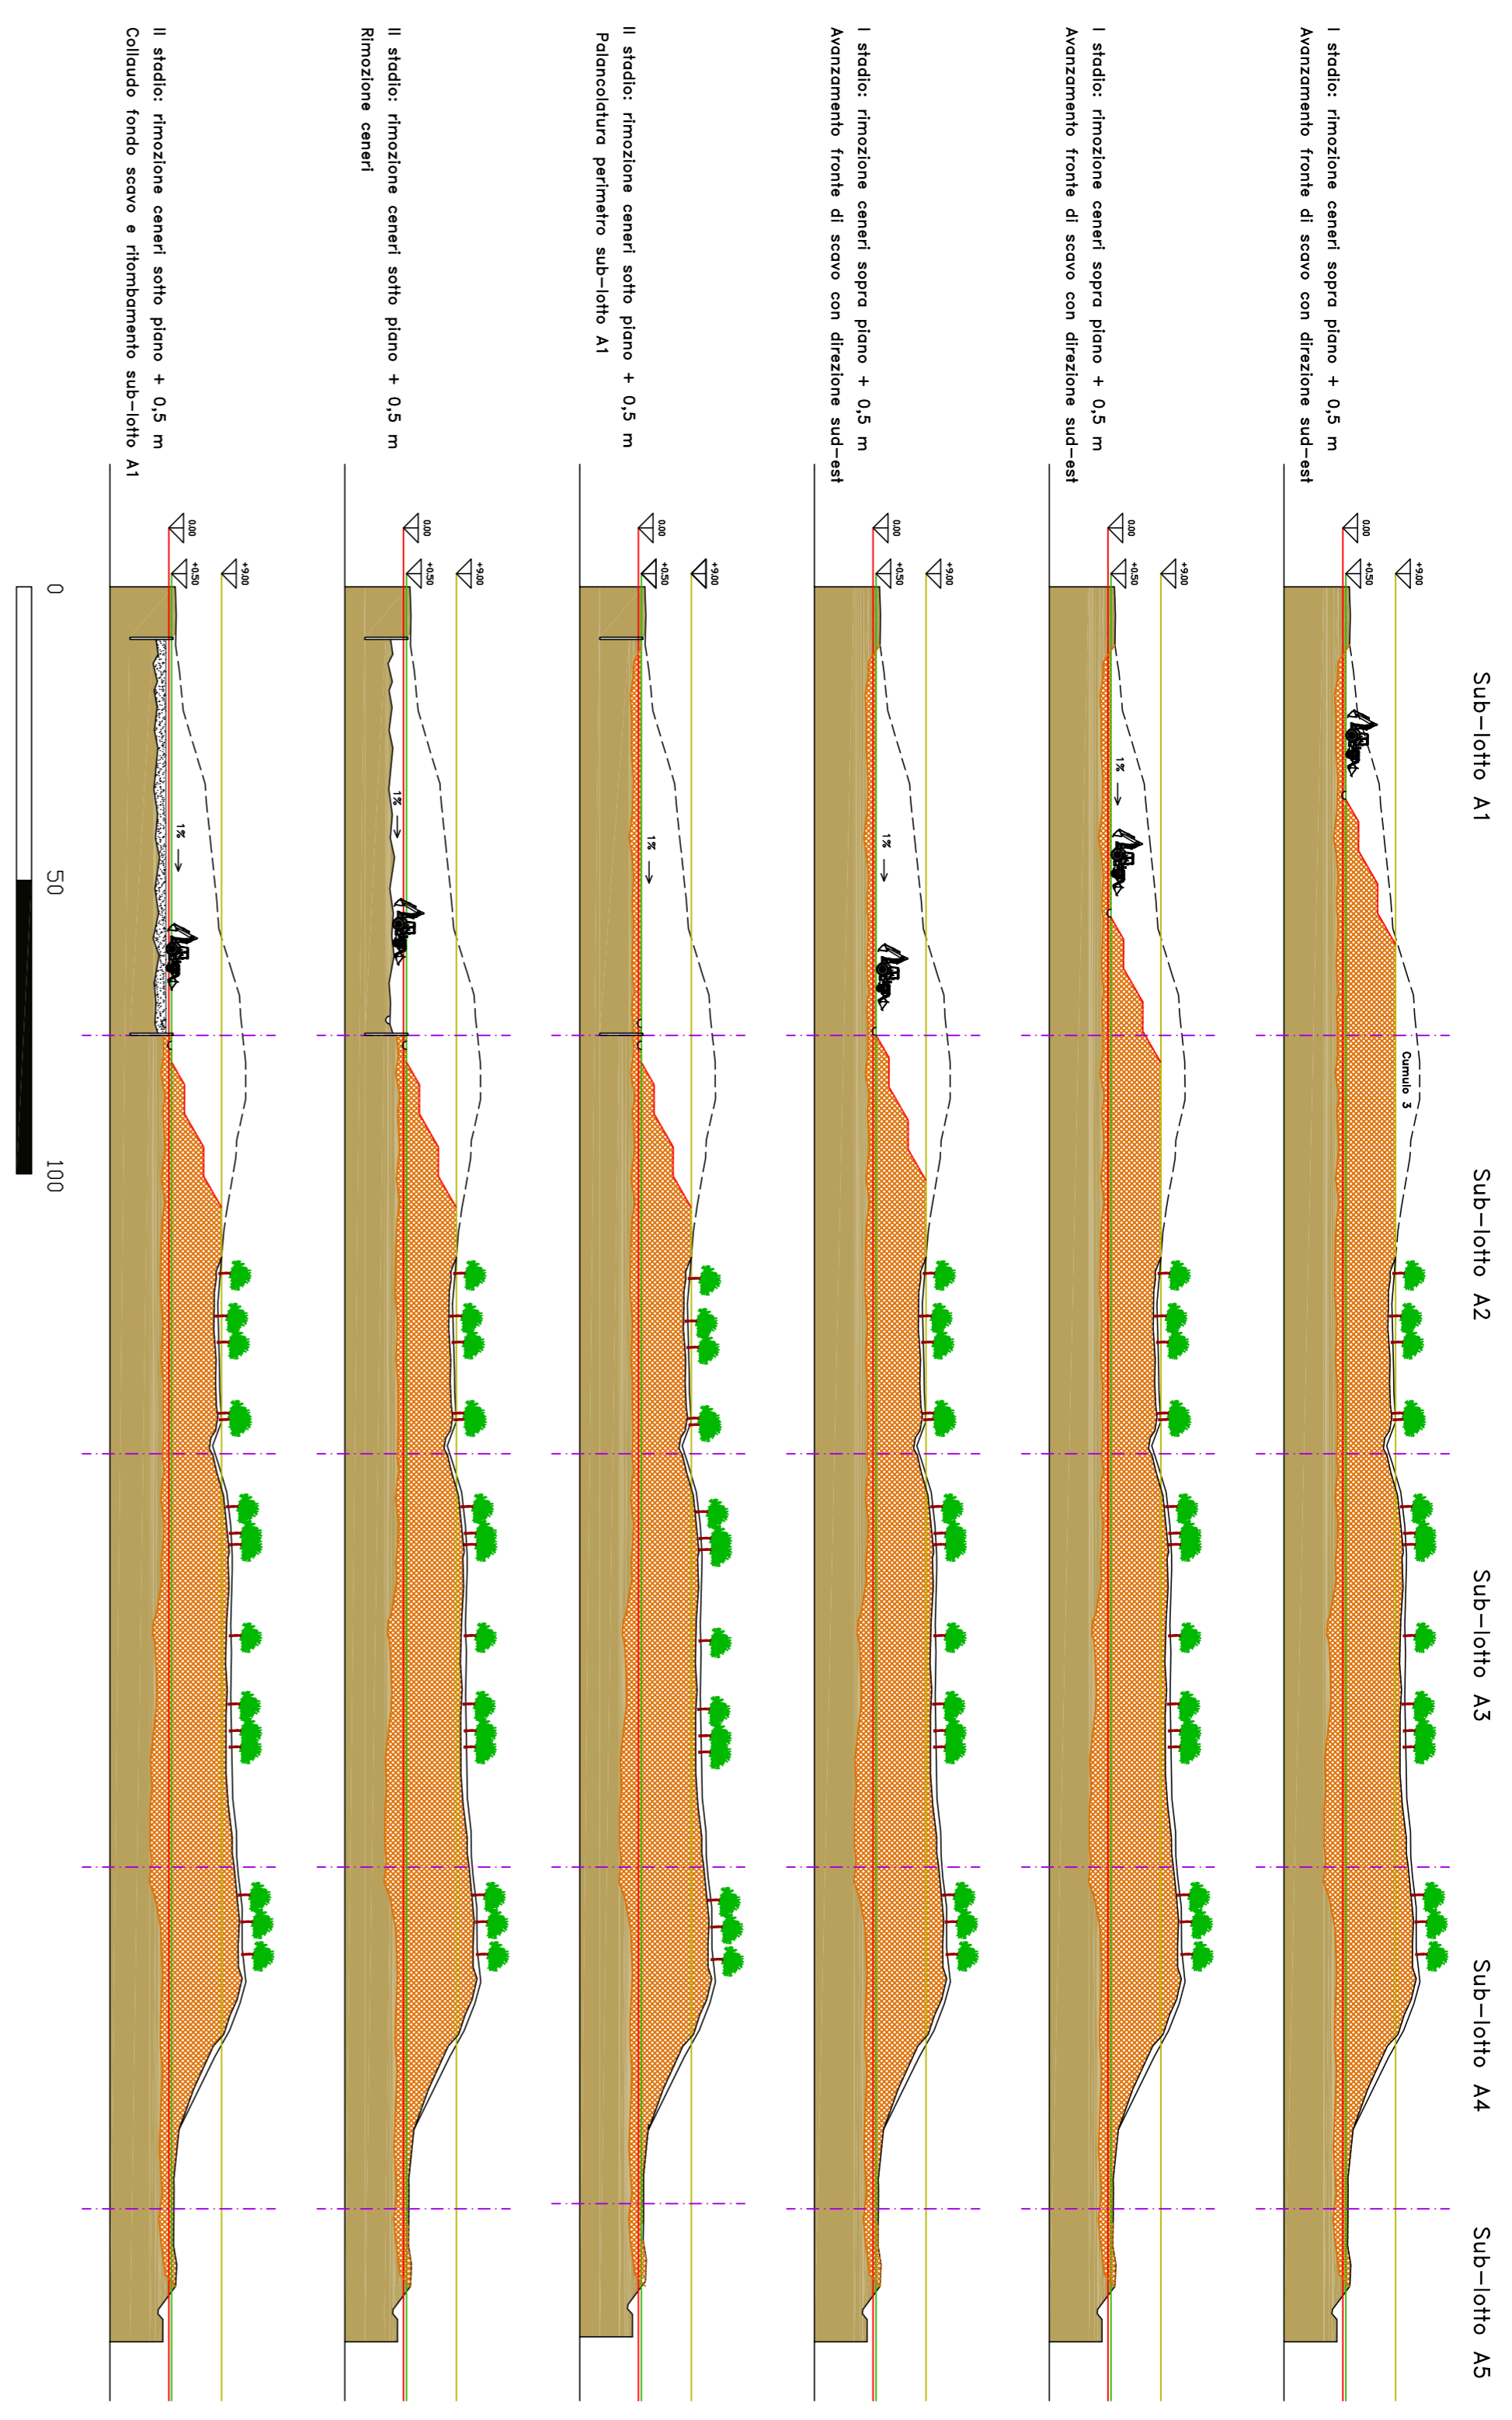


SCAVO LOTTO B
Sezione B-B (sezione esemplificativa)
Scala 1:1000




PARTICOLARE SISTEMA AGGOTTAMENTO ACQUE
Scala 1:100

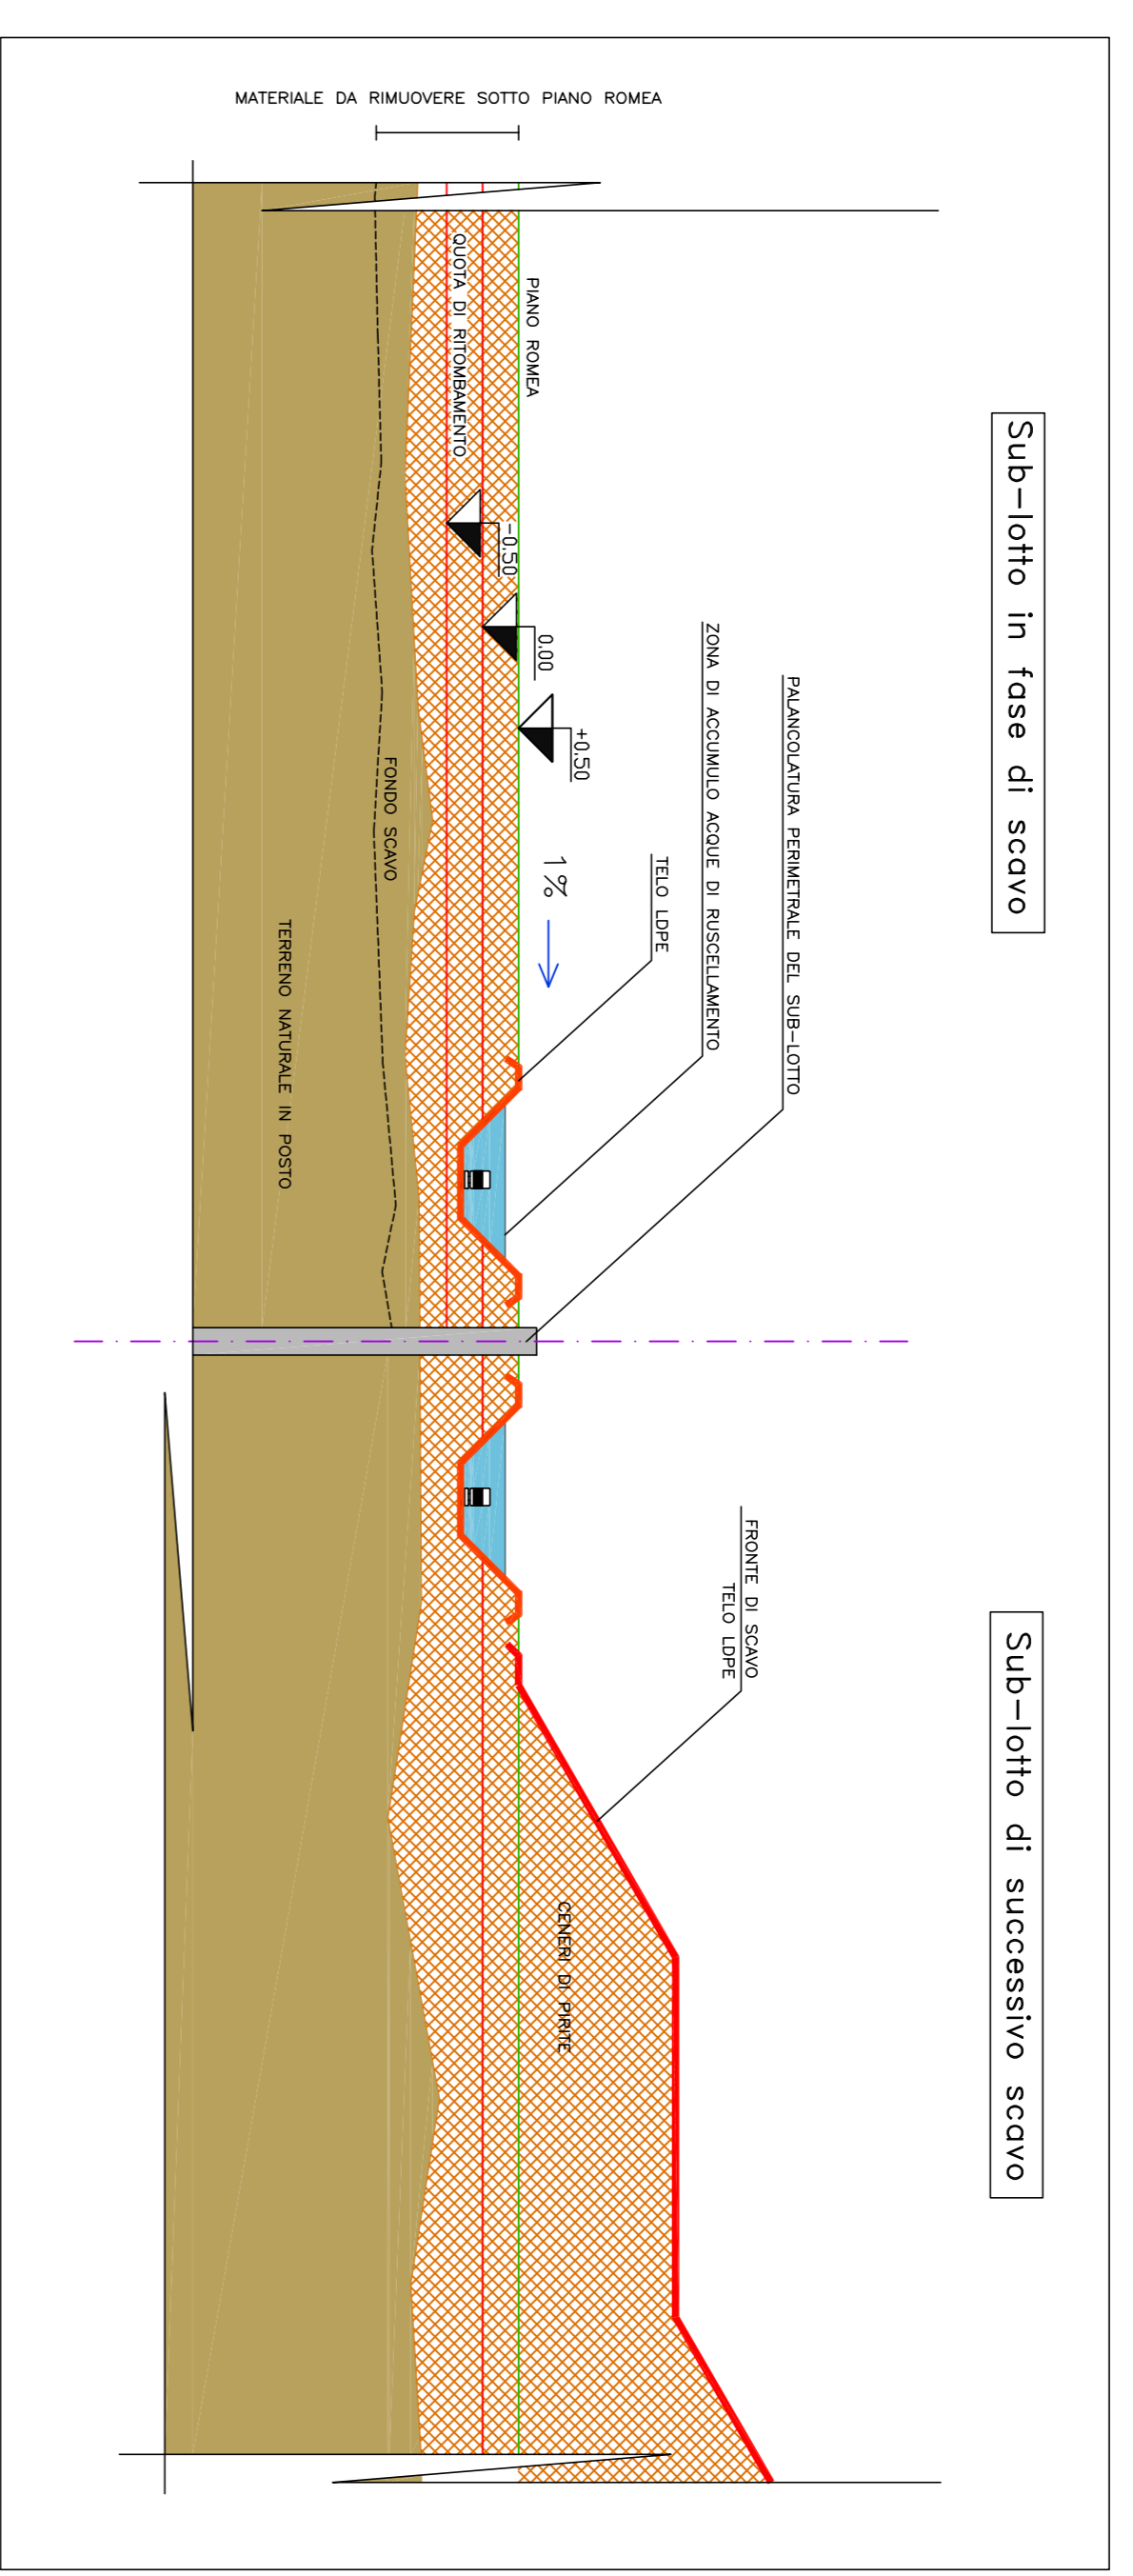


QUADRO D'UNIONE LOTTI DI SCAVO
Scala 1:5000

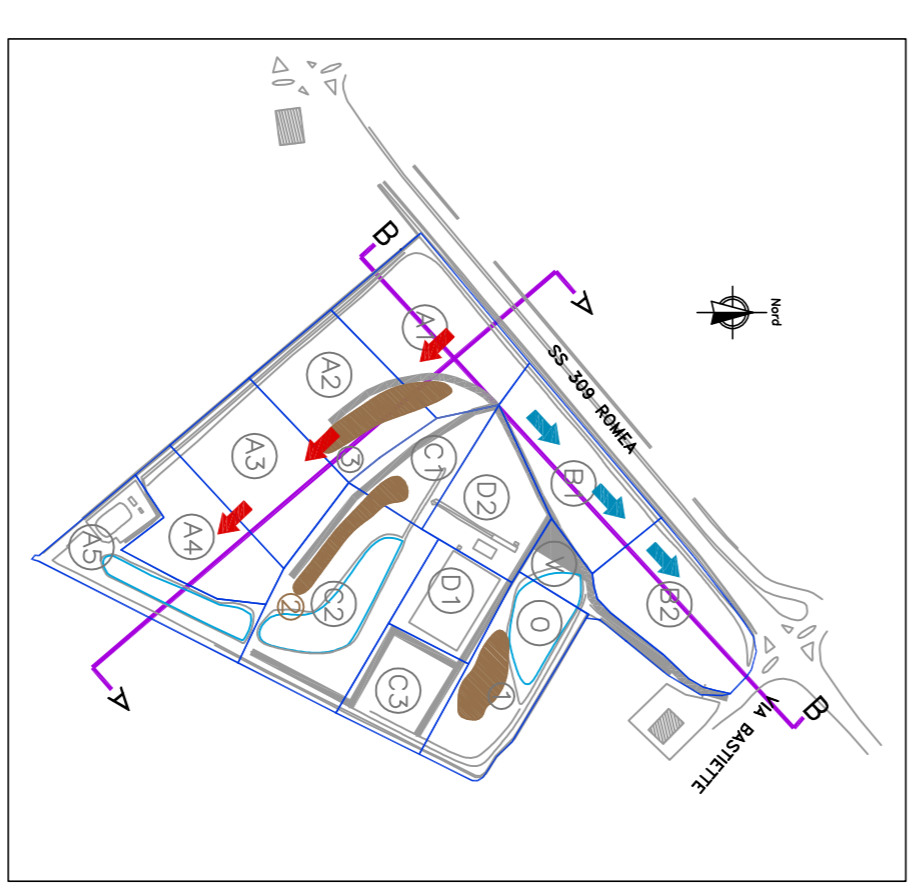

LEGENDA QUADRO D'UNIONE

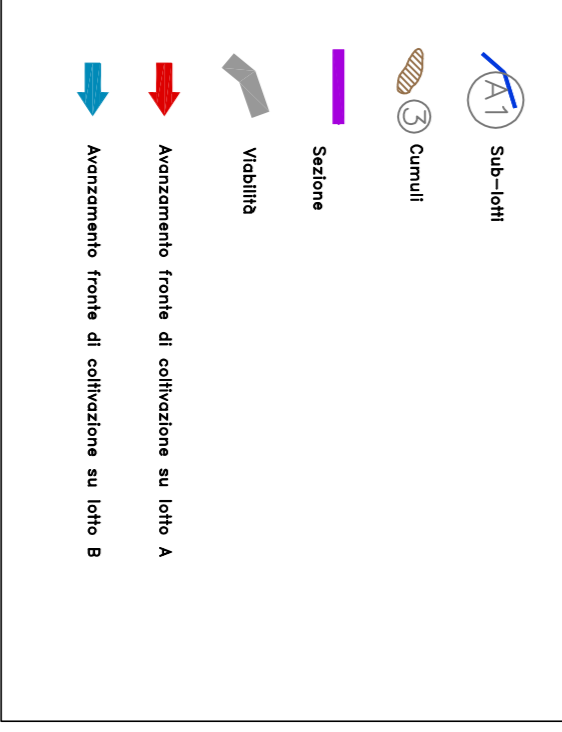

LEGENDA SEZIONI

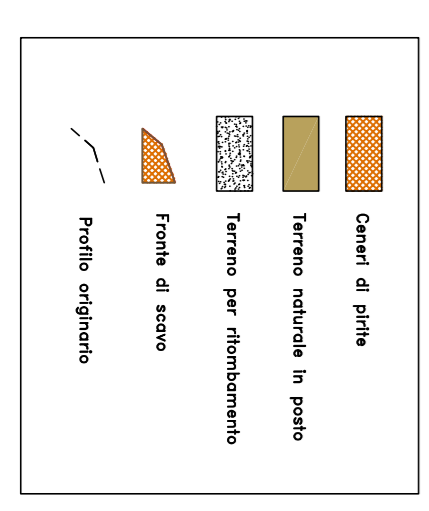

VENETA RAW MATERIAL S.R.L.

MIRA (VE)

DEPOSITO DI CENERI DI PIRITE DI VIA BASTIETTE
AUTORIZZAZIONE AL RECUPERO DI RIFIUTI NON PERICOLOSI
IN PROCEDURA ORDINARIA
(EX ART. 208 DEL D.LGS. 152/2006)

Modalità di scavo — Sezioni esemplificative Lotti A-B

OGGETTO	Modalità di scavo — Sezioni esemplificative Lotti A-B			
SCALA	Varie			
DATA	Luglio 2013	PROGETTO	—	
COMMESSA	13508240361	RELAZIONE	POS23	
TAVOLA	7	REVISIONE	0	
PREPARATO DA	GBE	APPROVATO DA	ASC	
CONSULENZA GEOTECNICA		—		