




MATERIALI VEGETALI

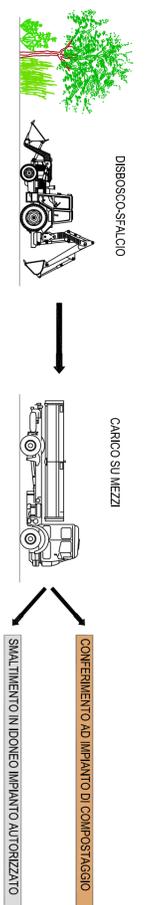

TERRENO DI SCOTICO

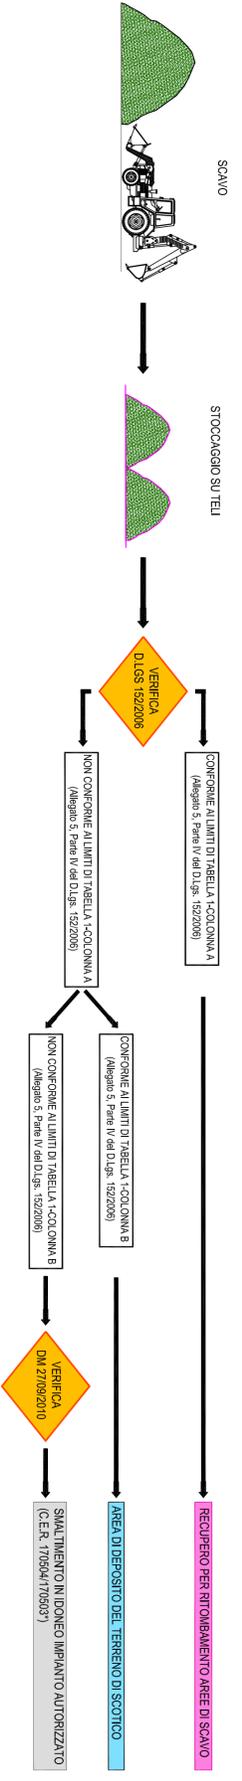

CENERI DI PIRITE

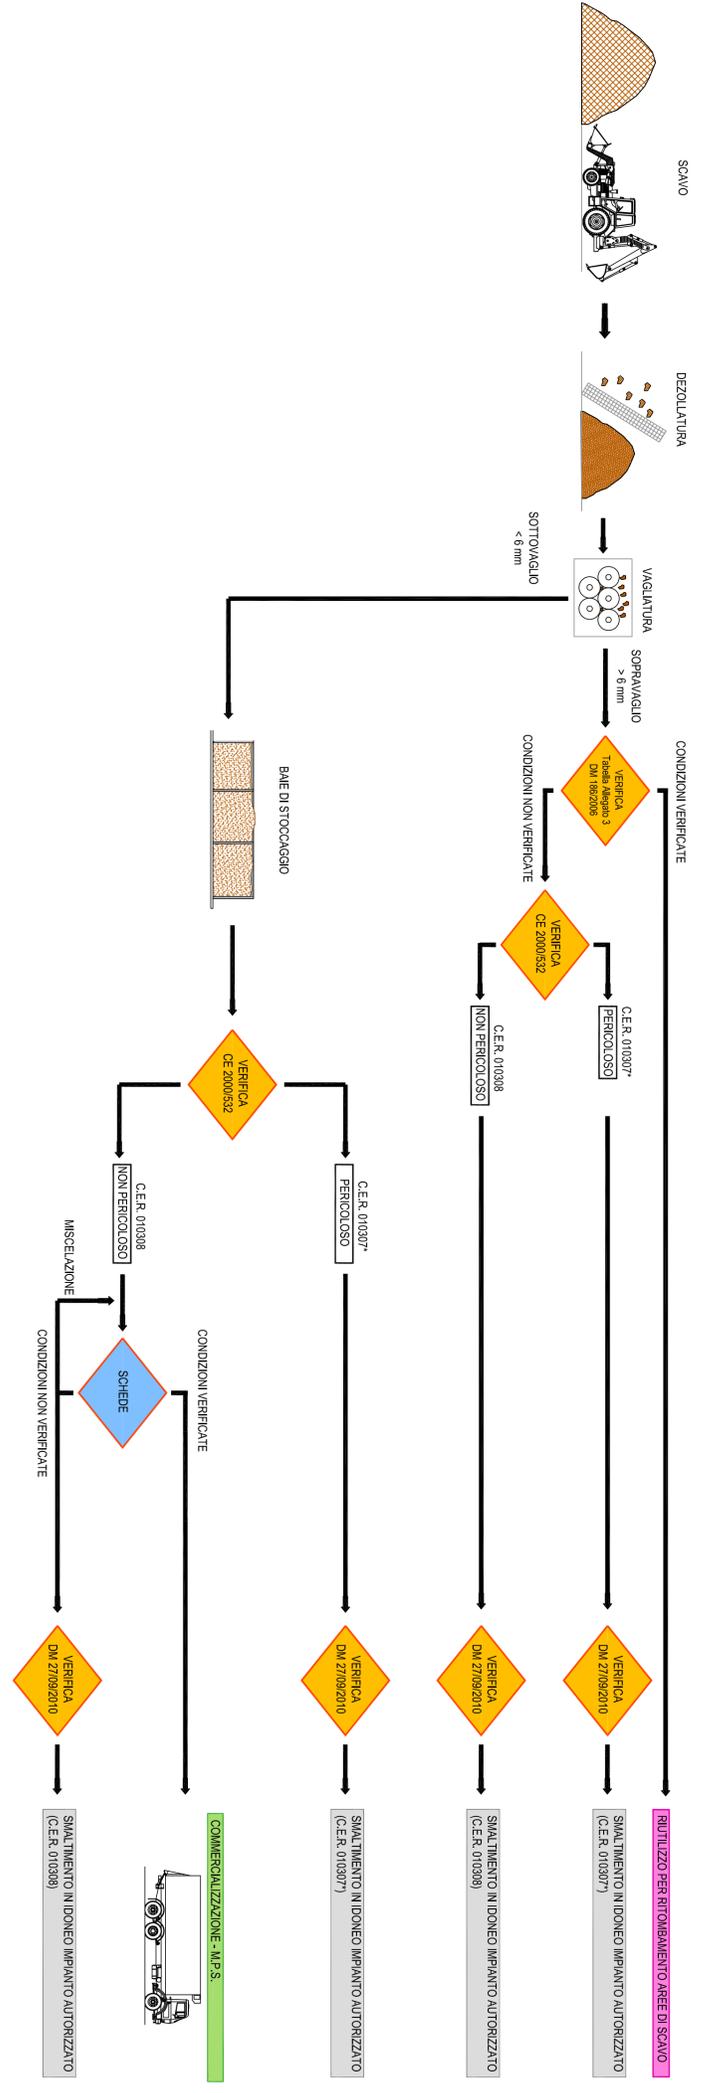

LEGENDA

- CONFERIMENTO AD IMPIANTO DI COMPOSTAGGIO
- SMALTIMENTO IN IDONEO IMPIANTO AUTORIZZATO
- RUTILIZZO PER RITORNAMENTO AREE DI SCAVO
- AREA DI DEPOSITO DEL TERRENO DI SCOTICO
- COMMERCIALIZZAZIONE

<p>VENETA RAW MATERIAL S.R.L.</p> <p>MIRA (VE)</p> <p>DEPOSITO DI CENERI DI PIRITE DI VIA BASTIETTE AUTORIZZAZIONE AL RECUPERO DI RIFIUTI NON PERICOLOSI IN PROCEDURA ORDINARIA (EX ART. 208 DEL D.LGS. 152/2006)</p>			
<p>Schema della gestione dei materiali di scavo</p>			
OGGETTO			
SCALA			
DATA	Luglio 2013		
COMMESSA	13508240361	RELAZIONE	P0523
TAVOLA	9	REVISIONE	0
CONSULENZA GEOTECNICA	-		
PROGETTO STRUTTURE	-		
PREPARATO DA	GBE		APPROVATO DA
		ASC	