

CONFINAMENTO DELLE SPONDE FOSSATO S-E – Sezioni esemplificative


Scala 1:100

UBICAZIONE DEI FOSSATI




- LEGENDA
- FOSSATO SUD-OVEST
  - FOSSATO SUD-EST
  - FOSSATO DI COLLEGAMENTO


Sponda fossato S-E – Sezione esemplificativa A

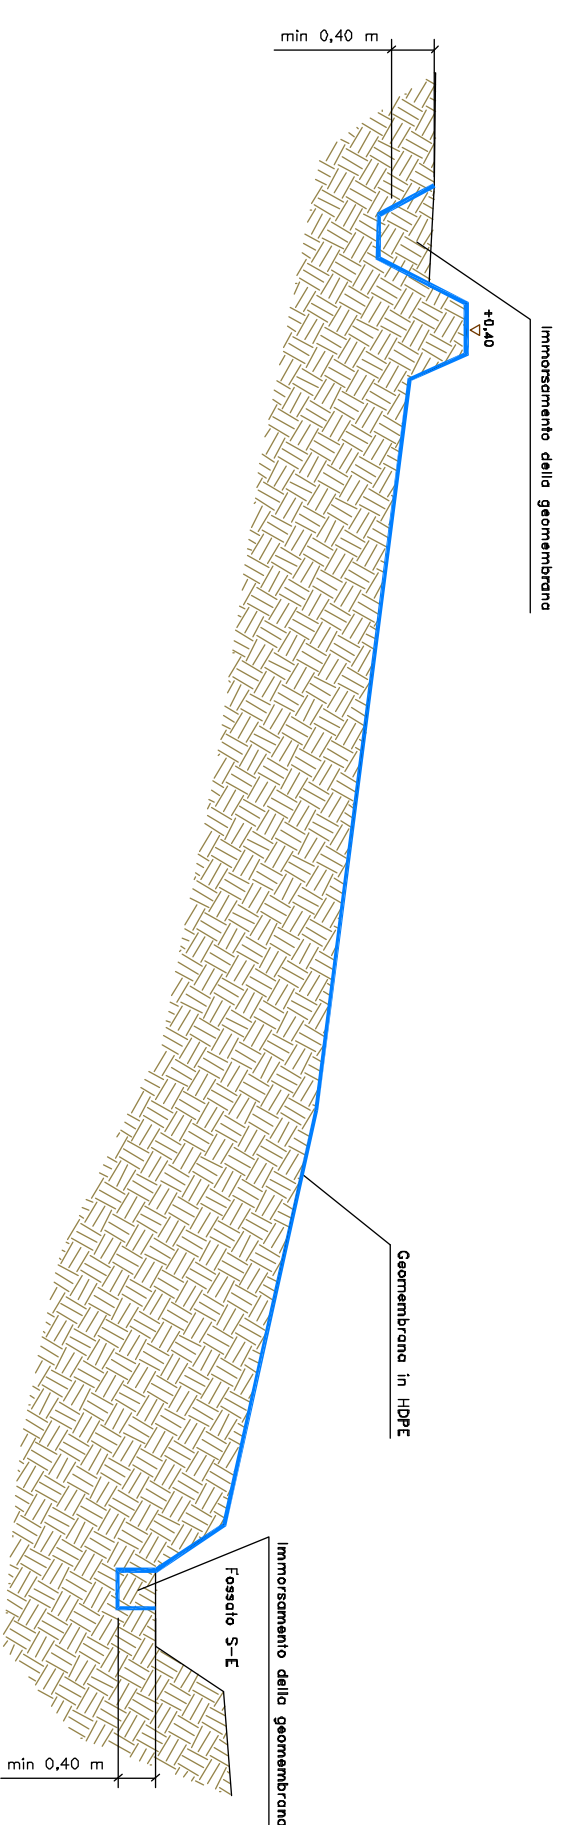

Sponda fossato S-E – Sezione esemplificativa B

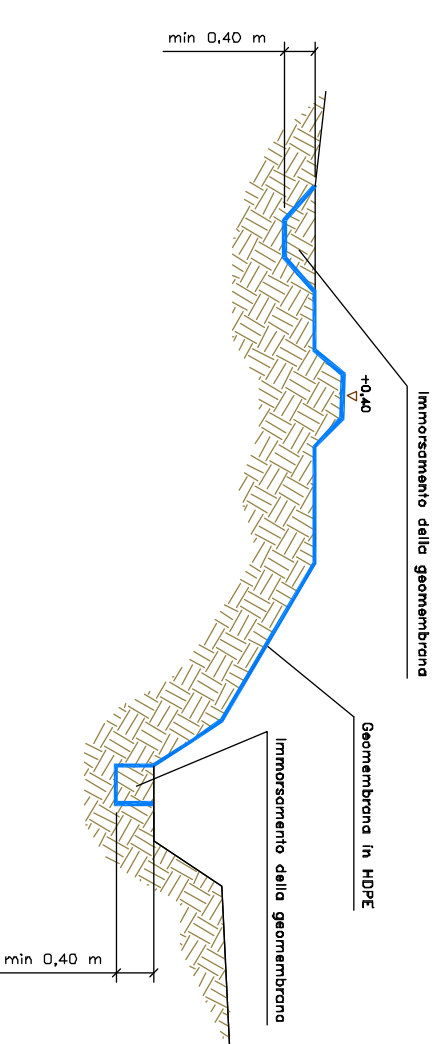

Sponda fossato S-E – Sezione esemplificativa C

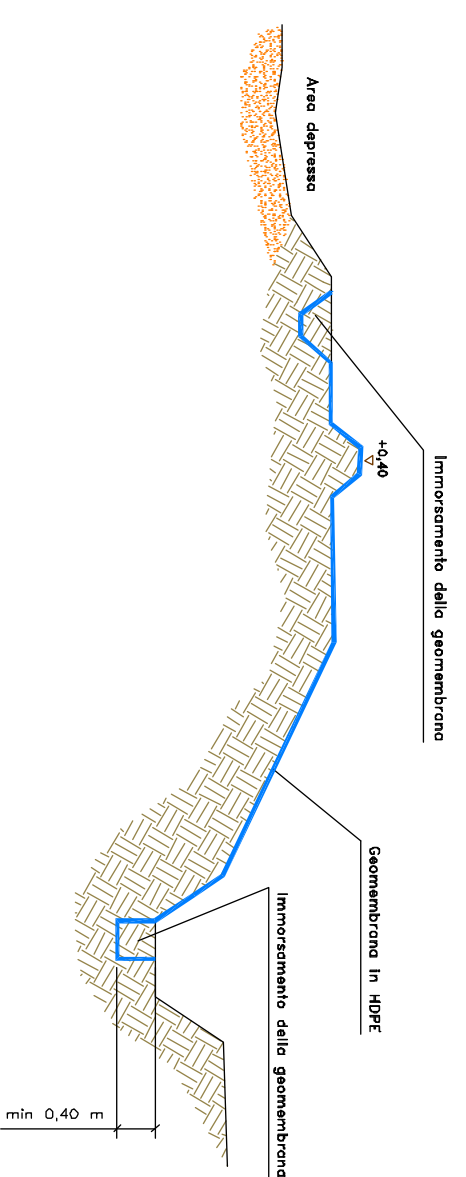

VENETA RAW MATERIAL S.R.L.

MIRA (VE)

DEPOSITO DI CENERI DI PIRITE DI VIA BASTIETTE  
 AUTORIZZAZIONE AL RECUPERO DI RIFIUTI NON PERICOLOSI  
 IN PROCEDURA ORDINARIA  
 (EX ART. 208 DEL D.LGS. 152/2006)

OGGETTO

Sezioni esemplificative fossato S-E Zona Nord

SCALA	Varie	CONSULENZA GEOTECNICA	—
DATA	Aprile 2014	PROGETTO STRUTTURE	—
COMMESSA	1.3508240361	PREPARATO DA	GBE
TAVOLA	4a	REVISIONE	0
		APPROVATO DA	ASC

