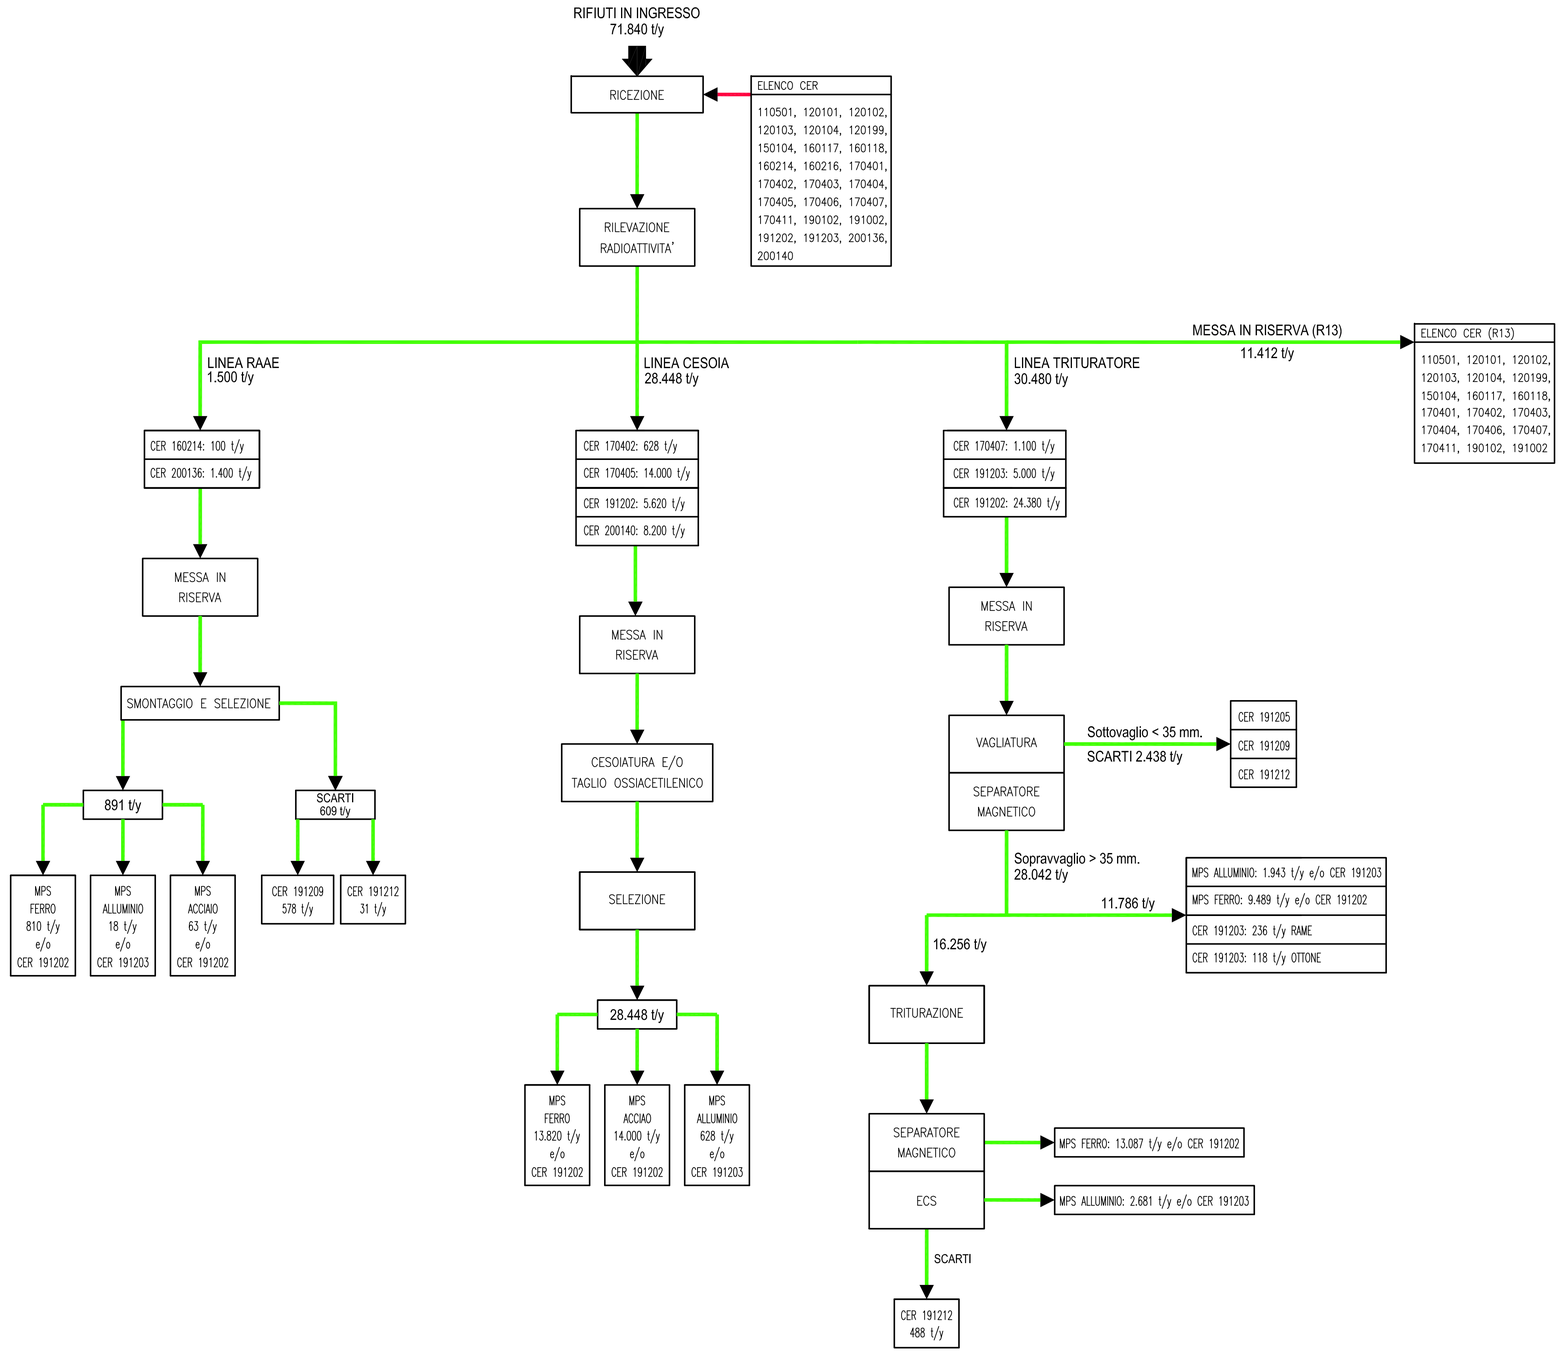

REV.	DATA	DISEGNATO	CONTROLLATO	APPROVATO	VERIFICA NORME	DESCRIZIONE REVISIONI

METALRECYCLING VENICE S.r.l.
Via dell'Elettronica - Località Malcontenta
30176 VENEZIA

PROGETTO:

ADEGUAMENTO FUNZIONALE DELL'IMPIANTO PER LA SELEZIONE ED IL TRATTAMENTO DI RIFIUTI METALLICI E RAEE

LOCALIZZAZIONE: VENEZIA

LIVELLO PROGETTUALE: PROGETTO DEFINITIVO
(art. 208 D.Lgs. 152/2006 e s.m.i.)

I TECNICI:
Dott. Arch. Roberto Bonesso
Geom. Flavio Bonesso

LA COMMITTENZA:

ELABORATO N.: 8

TITOLO: SCHEMA A BLOCCHI

SCALA: -

DATA: Novembre 2014

ARCHIVIO INFORMATICO: Tavola 8

QUOTE SENZA INDICAZIONE DI TOLLERANZA: -

ELABORATI DI RIFERIMENTO

PROVENIENZA:	N. IDENTIFICAZIONE:	DATA:

PROGETEK S.r.l.
CORSO DEL POPOLO, 30 – 45100 ROVIGO
Tel. 0425 410404 / Fax 0425 416196
web: www.progetek.it / mail: info@progetek.it

I diritti d'autore appartengono alle società indicate – E' vietato riprodurre senza permesso esplicito qualsiasi contenuto