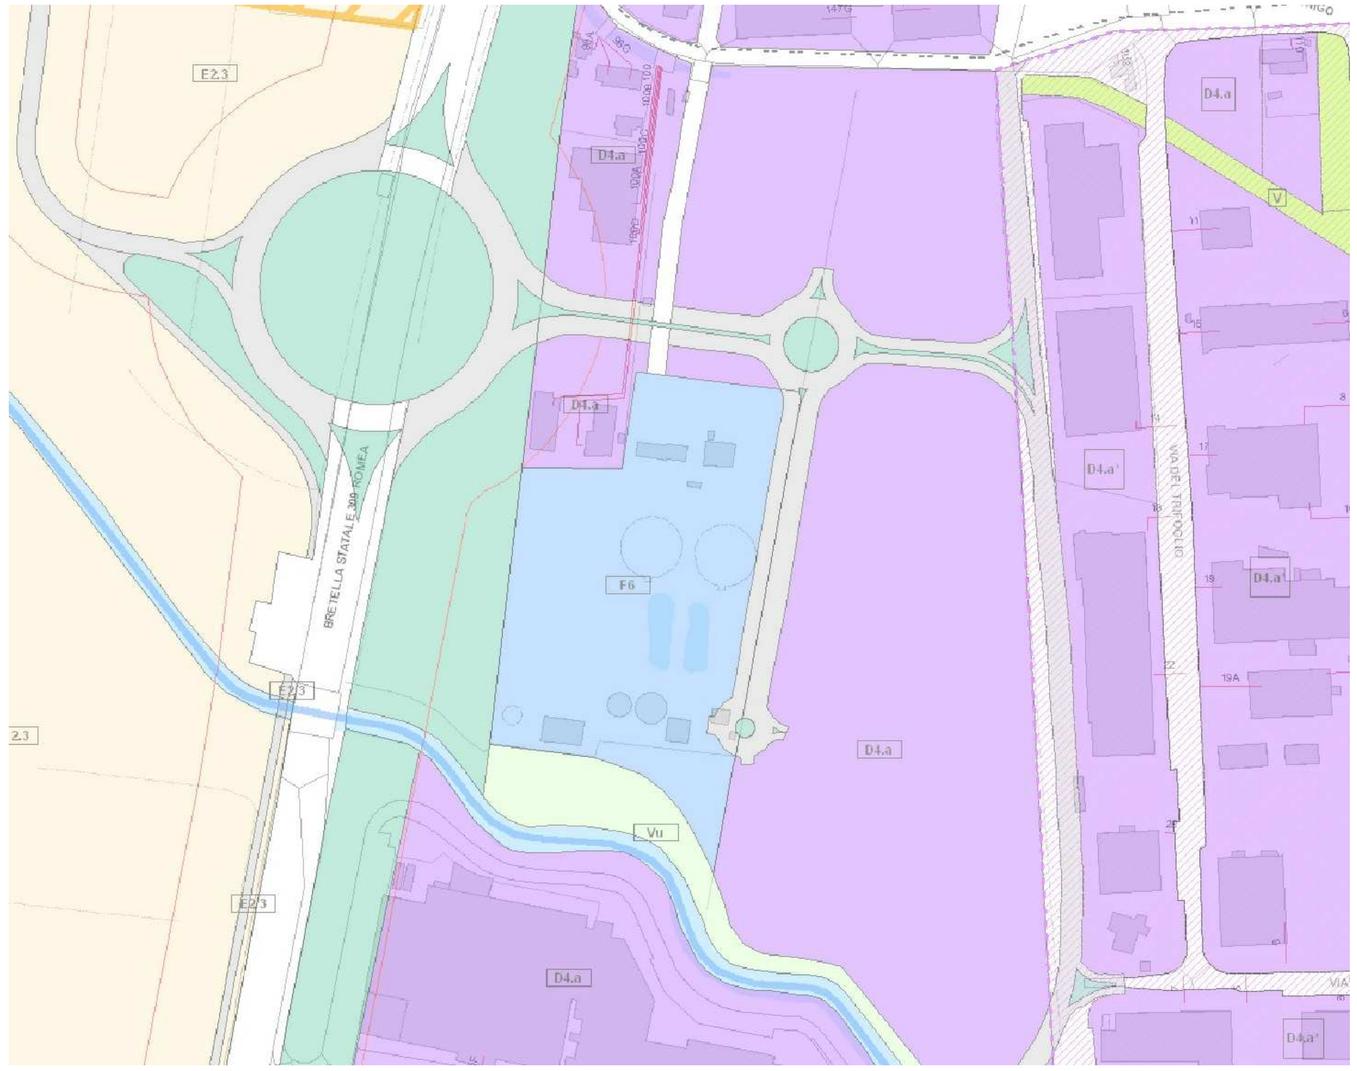


ESTRATTO P.R.G. - P.I.

PLANIMETRIA CATASTALE

VEDUTA AEREA


VENUSVENIS
B.L.O. IMMOBILIARE S.R.L.
PHONE 0039 049 9002333

MILANESE & MODENA ARCHITETTI ASSOCIATI
VIA CANEVE, 61 MESTRE 30174 MESTRE VENEZIA
CONCEPT
PROGETTO ARCHITETTONICO
PROGETTO DEFINITIVO E AMMINISTRATIVO

TECNOSTUDIO Ingegneria Progetti
VIA AQUILEIA, 56 - 35035 MESTRINO - PADOVA
PROGETTO ESECUTIVO
INGEGNERIZZAZIONE-MANAGEMENT
DIREZIONE LAVORI-SICUREZZA

BOLINA ingegneria
Via del Gazzato 20, 30174 Venezia - Mestre
FONDAZIONI
STRUTTURE
ANTISISMICA

ecoricerche ingegneria
IMPIANTI - ENERGIA - SICUREZZA - AMBIENTE
ENERGIA E IMPIANTI
PREVENZIONE INCENDI

ORKS
IMPATTO AMBIENTALE
IMPATTO TRAFFICO
STUDI COMMERCIALI

MILANESE & MODENA ARCHITETTI ASSOCIATI
VIA CANEVE, 61 MESTRE
30174 MESTRE VENEZIA
TELEFONO +39 041 2621196
TELEFAX +39 041 5369417
MAIL aamilanese.modena@tiscalinet.it
PARTITA IVA 03243760273
CODICE FISCALE 02144860273


COMUNE DI: VENEZIA
COMMITTENTE: B.L.O. IMMOBILIARE S.r.l.

OGGETTO INCARICO: NUOVA COSTRUZIONE EDIFICIO A DESTINAZIONE COMMERCIALE E RICETTIVO

INDIRIZZO E DATI CATASTALI: VIA ARDUINO VIA BOTTENIGO

TITOLO ELABORATO: INQUADRAMENTO CATASTALE ED URBANISTICO

NOME FILE: TORRE
VARIANTE:
COD. PROGETTO: AMM
FORMATO: A1
ALLEGATO:
SCALA/SCALE: 1:1000
ELABORATO/SHEET NO: 01
DATA: MAR 2015
N° PROGETTO/NO: A11