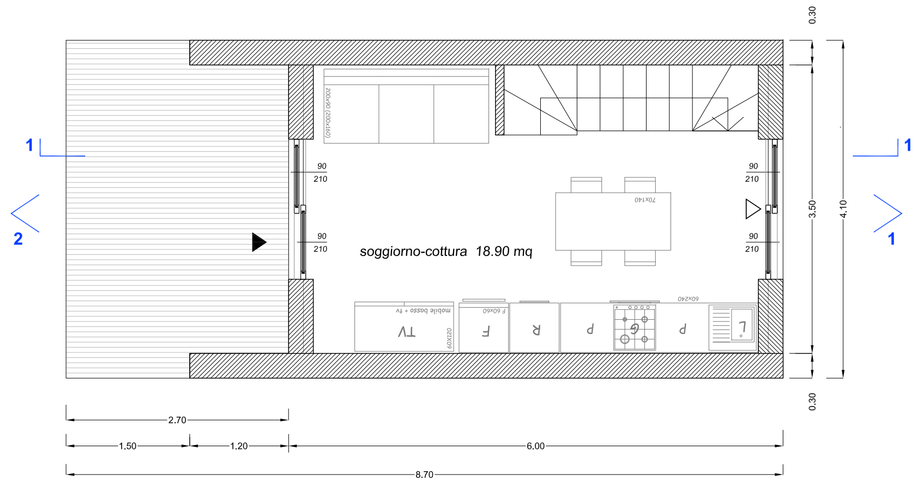

PIANO TERRA

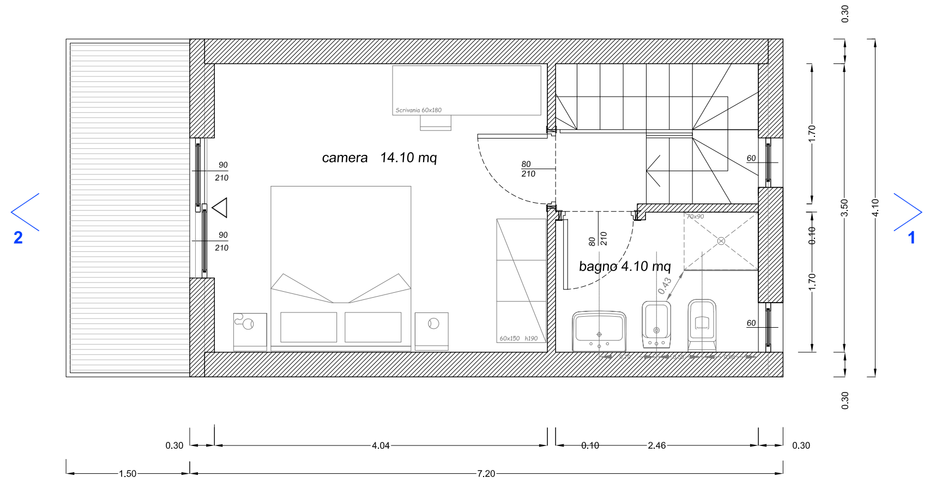

PIANO PRIMO

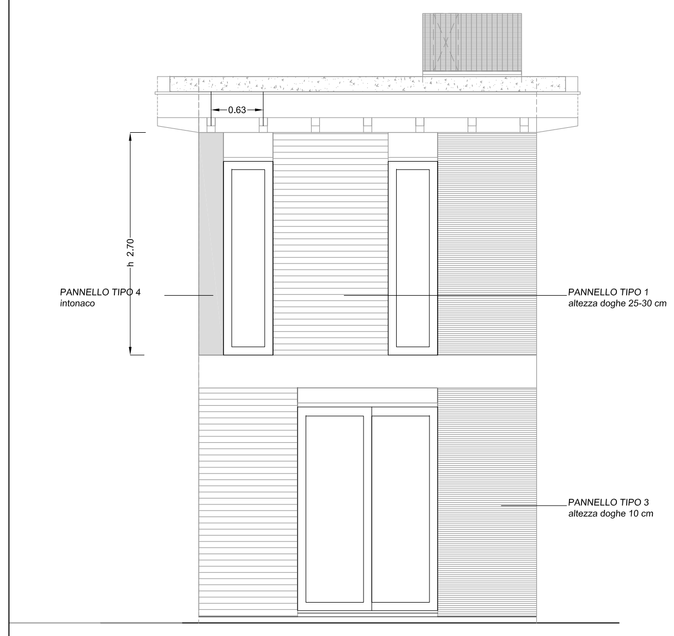

PROSPETTO 1

PROSPETTO 2

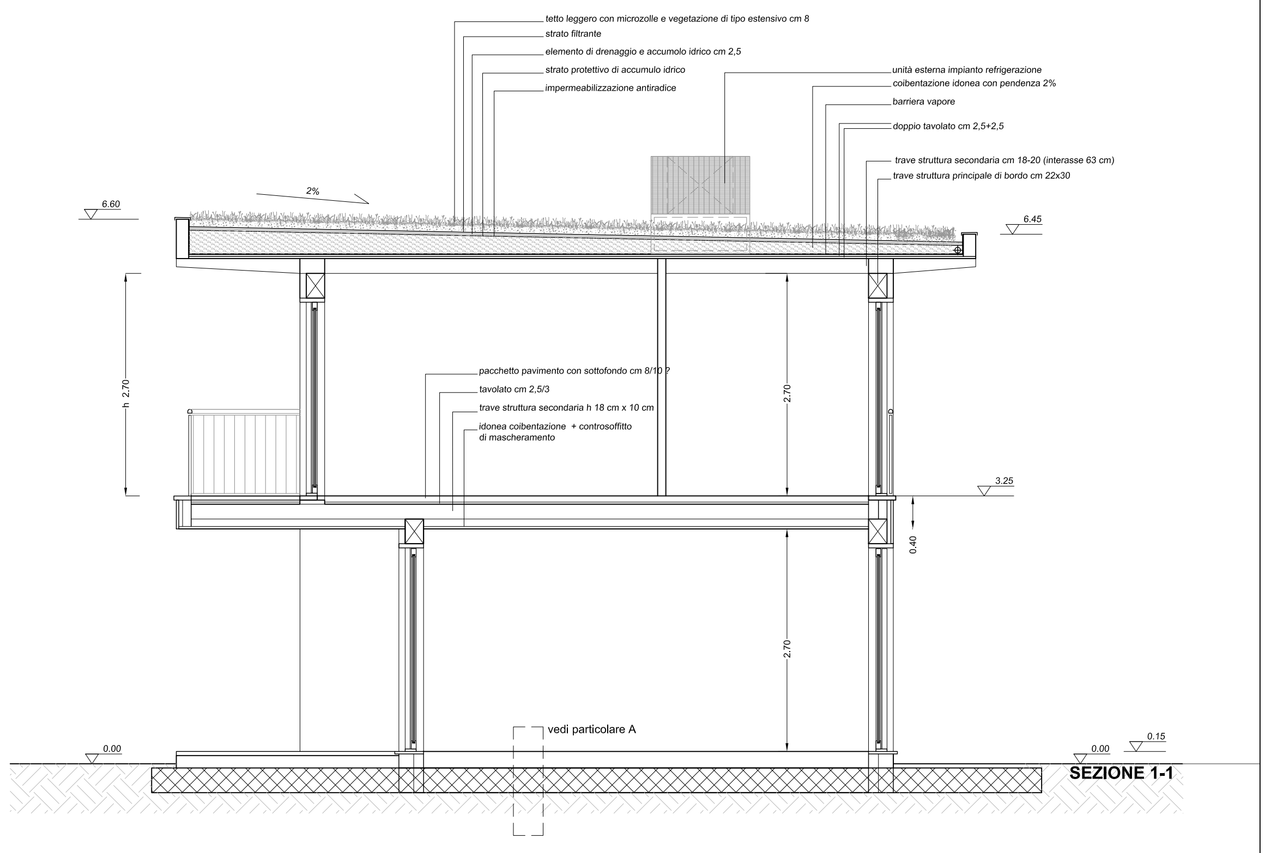

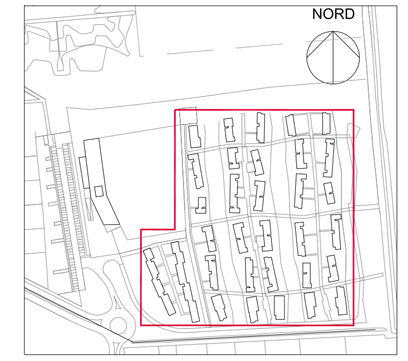

TIPOLOGIA A DUPLEX _ BILOCALE

A] DUPLEX

VOLUME mc 151.96

PIANO TERRA

AREA
_vano mq 24.60+ ecced. loggia mq 0.82
VOLUME= mc 78,47
_vano 24.60xh.3.10 + loggia mq 0.82xh.2.7=78.47

PIANO PRIMO

AREA
_vano mq 29.50
VOLUME= mc 79,65
_vano 29.50 Xh.2.7= mc 79.65

VOLUME totale = mc 158.12
_mc 79.65+ mc 78.47

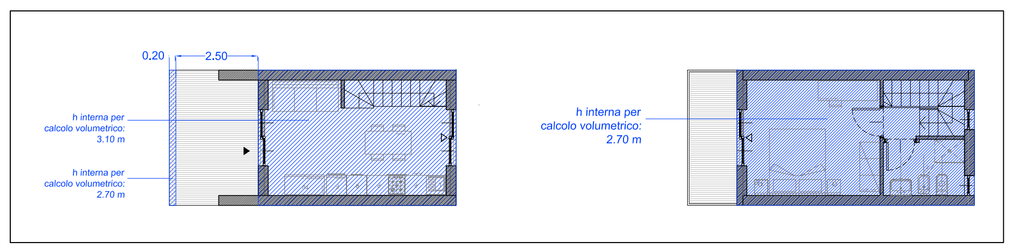

SCHEMA CALCOLI VOLUME

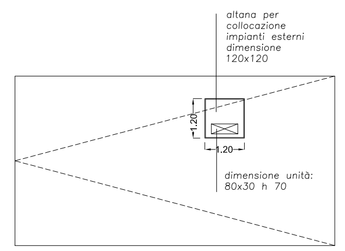

SCHEMA COPERTURA-Impianti:unità esterna

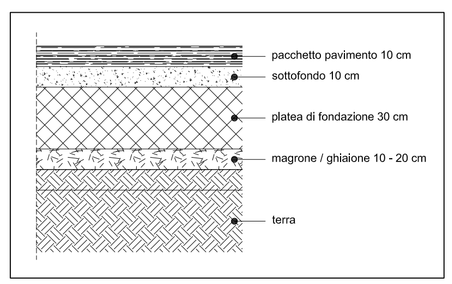

PARTICOLARE A _Strutture al piede-dett. costruttivi scala 1:20

Comune di San Michele al Tagliamento - VE
LOCALITA' BIBIONE

IMMOBILIARE NETTUNO S.p.a.
Calle dell'Annunziata, 10
33053 Latisana -UD-

PIANO PARTICOLAREGGIATO DI INIZIATIVA PUBBLICA E PRIVATA "NETTUNO"

ai sensi dell'art. 19 comma 1 L.R. n. 11/2004

VALUTAZIONE DI IMPATTO AMBIENTALE

GRUPPO INTERDISCIPLINARE PER LO STUDIO DI IMPATTO AMBIENTALE

VALUTAZIONE DI IMPATTO AMBIENTALE - COORDINAMENTO GENERALE	prof. GIOVANNI ABRAMI arch. MARCO PAGANI - d-recta srl
ANALISI BOTANICA - FORESTALE - FAUNISTICA	dott. agr. RENATO COLLELLI
VALUTAZIONE DI IMPATTO ACUSTICO	dott. STEFANO DONADELLO - d-recta srl
VALUTAZIONE IMPATTO VIABILISTICO	ing. LUCA FAVARO - Mob Up srl ing. MARCELLO FAVALESSA - Mob Up srl
VALUTAZIONE DI IMPATTO ODORIGENO RILEVAZIONI IMPATTO ODORIGENO	pian. MARCO CARRETTA - d-recta srl ing. FABIO ANTONIAZZI - AT Ambiente srl dott. forestale FABIO IACOVINO - AT Ambiente srl
RELAZIONE GEOLOGICA ED IDROGEOLOGICA	dott. geol. PIETRO ZANGHERI

GRUPPO DI PROGETTAZIONE

PROGETTO URBANISTICO E PROGETTO OPERE DI URBANIZZAZIONE	arch. DINO DE ZAN - d-recta srl
PROGETTO ARCHITETTONICO	arch. MARA AVE arch. BARBARA AGNOLETTO
PROGETTO IMPIANTI	ing. EROS GRAVA
PROGETTO OPERE IDRAULICHE	ing. ROBERTO PICCOLI - Idroesse spa ing. MASSIMO CERVO - Idroesse spa
PROGETTO PARCO URBANO	arch. JOÃO ANTÓNIO RIBEIRO FERREIRA NUNES

ELABORATO:
PROGETTO ARCHITETTONICO
Residenze turistiche - tipologia A
Piante, prospetti, sezioni

NUMERO TAVOLA: 22.r
SCALA 1:50

CODICE COMMESSA: DR20110035
CODICE ELABORATO: DR20110035UDD00PA020
DATA: febbraio 2012

d-recta urban management
via Ferrovia, 28 - 31020 San Fior -TV-
t. 0438.1710037 - f. 0438.1710109
info@d-recta.it - www.d-recta.it

Società con Sistema Qualità Certificato secondo UNI EN ISO 9001:2008