



LEGENDA

TIPOLOGIA A - piano primo
duplex bilocale

TIPOLOGIA B - piano primo
duplex trilocale

TIPOLOGIA C - piano primo
2 bilocali al piano primo
pergolato ligneo tra unità edilizie

TIPOLOGIA D - piano primo
1 bilocale al piano primo

QUANTITA' RESIDENZE TURISTICHE E TURISTICO ALBERGHIERE


RESIDENZE TURISTICHE ALBERGHIERE (RTA)

tipo	n.
C+D) BILOCALI (4 + 3 aggreg. tipo C)+ 9 aggreg. tipo D)	21
D) TRILOCALI	9
totale	30
mc totali	4.579

RESIDENZE TURISTICHE (RT)

tipo	n.
A) DUPLEX_bilocale	20
B) DUPLEX_trilocale	34
C+D) BILOCALI (4 + 10 aggreg. tipo C)+ (38 aggreg. tipo D)	78
D) TRILOCALI	38
totale	170
mc totali	28.000

TOTALE RTA + RT= n° 200

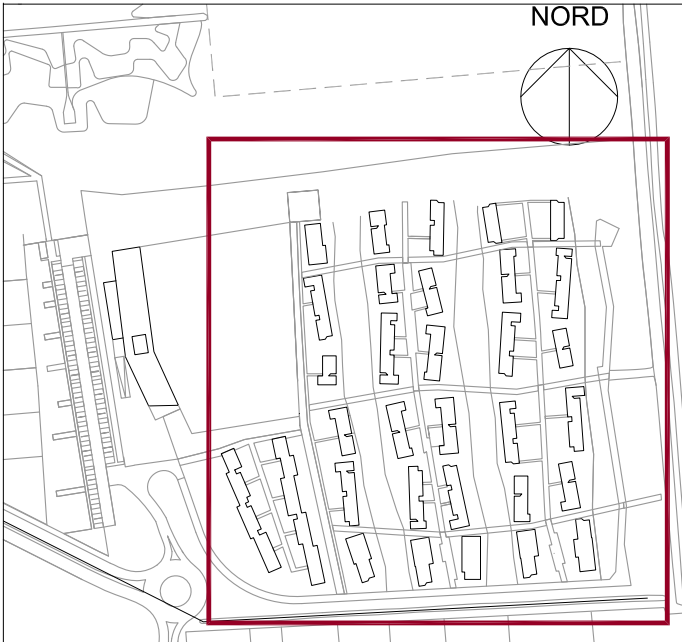

Comune di San Michele al Tagliamento - VE
LOCALITA' BIBIONE

IMMOBILIARE NETTUNO S.p.a.

Calle dell'Annunziata, 10
33053 Latisana - UD -

PIANO PARTICOLAREGGIATO DI INIZIATIVA PUBBLICA E PRIVATA "NETTUNO"

ai sensi dell'art. 19 comma 1 L.R. n. 11/2004

VALUTAZIONE DI IMPATTO AMBIENTALE

GRUPPO INTERDISCIPLINARE PER LO STUDIO DI IMPATTO AMBIENTALE

VALUTAZIONE DI IMPATTO AMBIENTALE - COORDINAMENTO GENERALE

prof. GIOVANNI ABRAMIL
arch. MARCO PAGANI - d-recta srl

ANALISI BOTANICA - FORESTALE - FAUNISTICA

dott. agr. RENATO COLLELLI

VALUTAZIONE DI IMPATTO ACUSTICO

dott. STEFANO DONADELLO - d-recta srl

VALUTAZIONE IMPATTO VIABILISTICO

ing. LUCA FAVARO - Mob Up srl
ing. MARCELLO FAVALESSA - Mob Up srl

VALUTAZIONE DI IMPATTO ODORIGENO
RILEVAZIONI IMPATTO ODORIGENO

pian. MARCO CARRETTA - d-recta srl
ing. FABIO ANTONIAZZI - AT Ambiente srl
dott. forestale FABIO IACOVINO - AT Ambiente srl

RELAZIONE GEOLOGICA ED IDROGEOLOGICA

dott. geol. PIETRO ZANGHERI

GRUPPO DI PROGETTAZIONE

PROGETTO URBANISTICO E PROGETTO OPERE DI URBANIZZAZIONE

arch. DINO DE ZAN - d-recta srl

PROGETTO ARCHITETTONICO

arch. MARA AVE
arch. BARBARA AGNOLETTO

PROGETTO IMPIANTI

ing. EROS GRAVA

PROGETTO OPERE IDRAULICHE

ing. ROBERTO PICCOLI - Idroespe spa
ing. MASSIMO CERVO - Idroespe spa

PROGETTO PARCO URBANO

arch. JOÃO ANTÓNIO RIBEIRO FERREIRA NUNES

ELABORATO:
PROGETTO ARCHITETTONICO
Planimetria generale - Piano primo
residenze turistiche

CODICE COMMESSA: DR20110035
CODICE ELABORATO: DR20110035UDD00PG020

NUMERO TAVOLA:
22.n
SCALA 1:500
DATA:
febbraio 2012

d-recta
urbanistica
via Ferrovia, 20 - 31020 San Fior (TV)
t. 0438.3710037 - f. 0438.3710109
info@d-recta.it - www.d-recta.it
Società con Sistema Qualità Certificato
secondo UNI EN ISO 9001:2008