


PROSPETTO OVEST PIOVE - filo 24

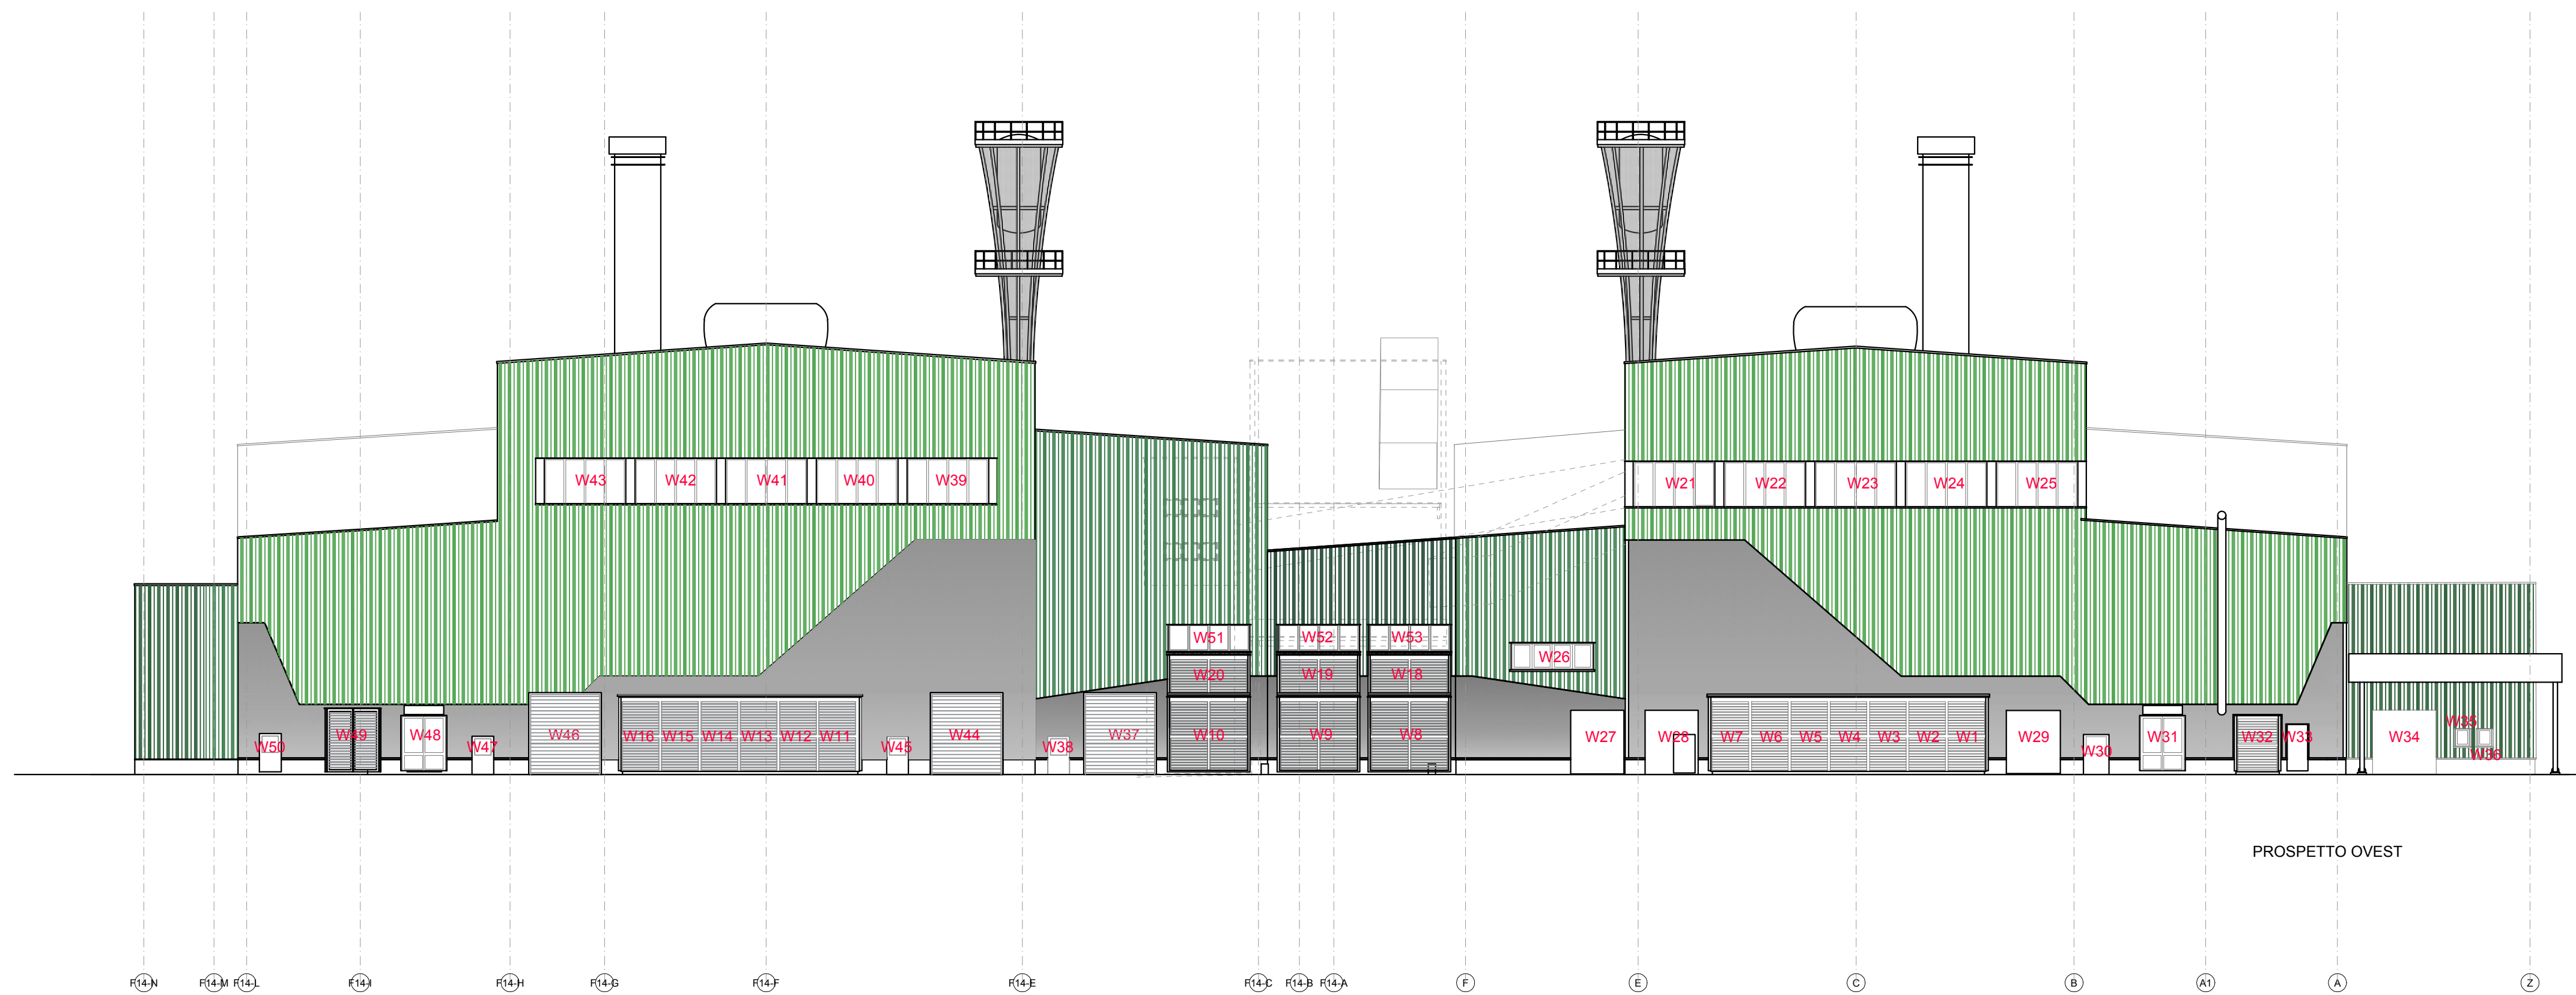

PROSPETTO OVEST

0	20/07/2020	Emissione	Pfau	PAF
N° REVISIONE	DATA	OGGETTO	REDATTO	VERIFICATO



Città Metropolitana
di VENEZIA
Regione VENETO

PROGETTO
Ampliamento "vetreria Zignago Vetro"
di Fossalta di Portogruaro (VE)
Nuovo Forno 14 e Rinnovamento del Forno 11
Progetto DEFINITIVO
COMMITTENTE
Zignago Vetro S.p.A.
Viale Ita Marzotto, 8
30025 - Villanova di Fossalta di Portogruaro
VENEZIA

TITOLO ELABORATO									
FORNO 14 Prospetti architettonici Forno 14 e Forno 13 Prospetti Ovest e filo 24, con individuazione serramenti									
NOME FILE									
PROGETTO	LIVELLO	AREA	EDIFICIO	SPECIALITÀ	ELABORATO	N°	TITOLO		
F14,F11	PD	AF14	FORNO14, MF14, RGE14	Arch	ABA	02.4	Forno Prospetto Ovest		
SCALA 1:100									
DIM. FOGLIO A1									
DATA PRIMA EMISSIONE 20/07/2020									

PROGETTISTA
Ing Fadalti Pieralberto
FIRME COMMITTENTE