


PROSPETTO OVEST

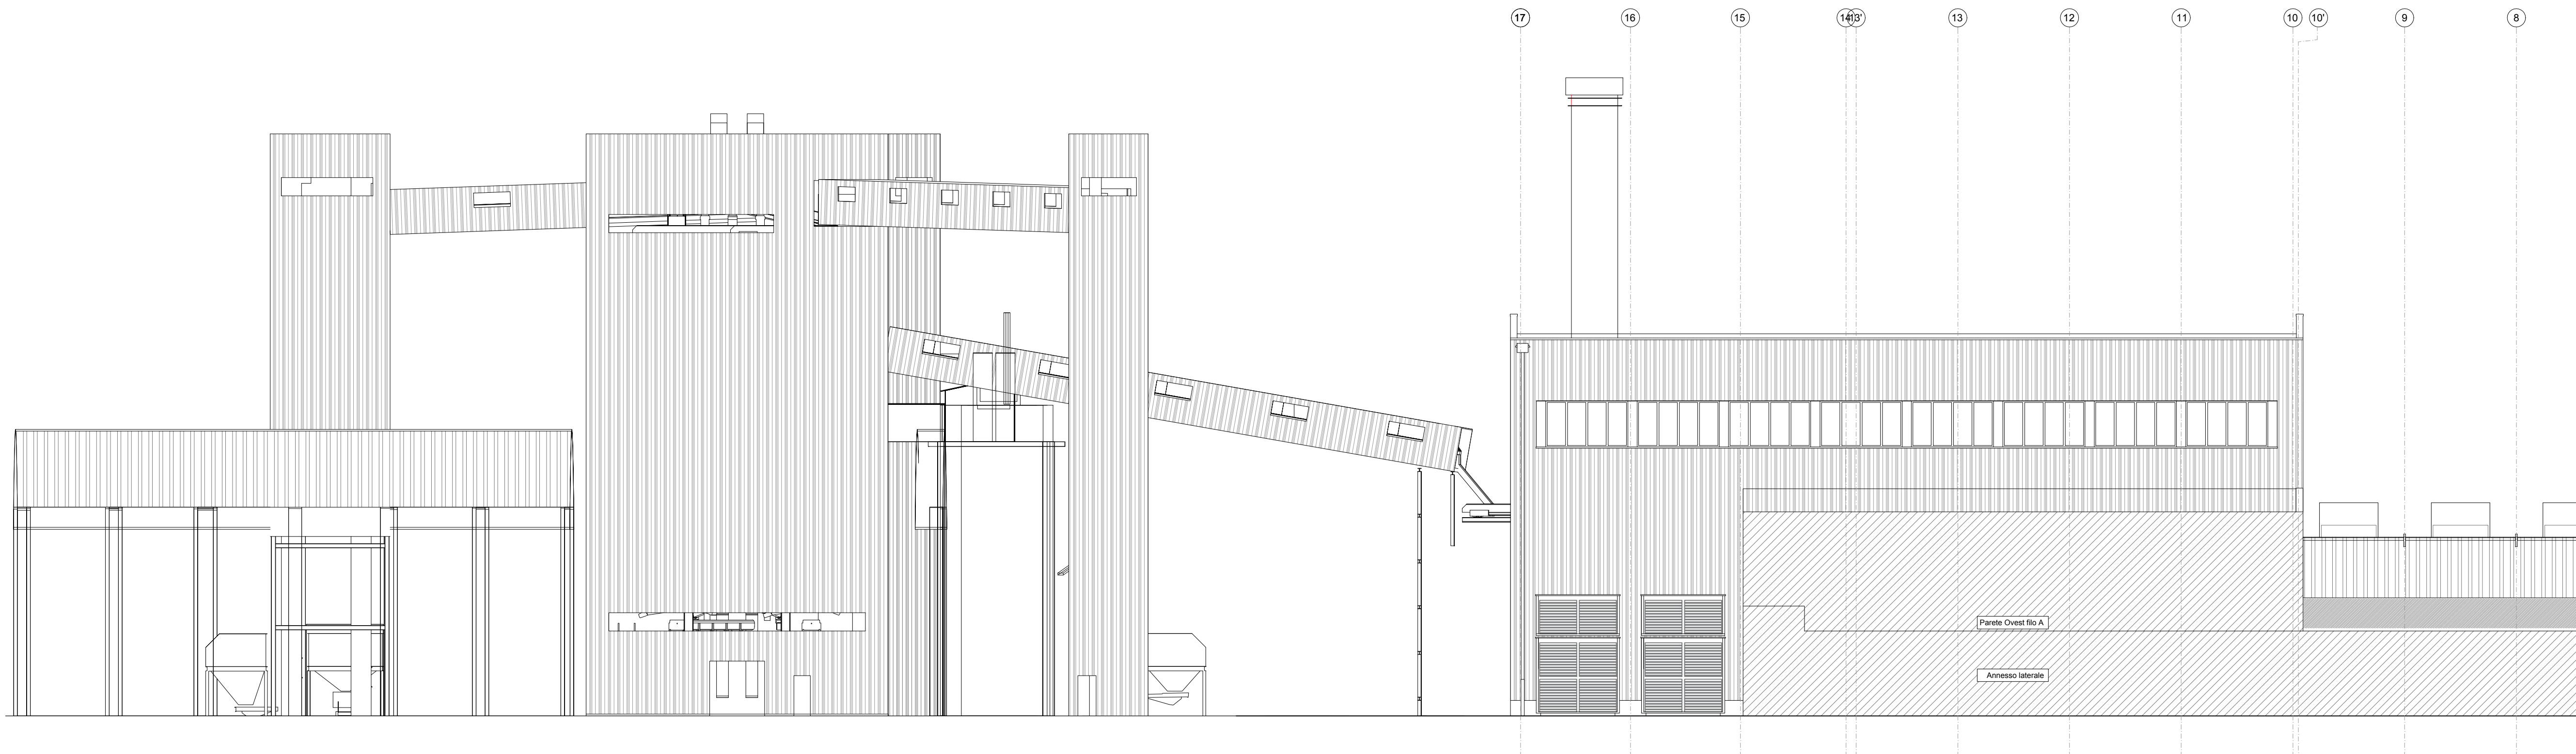

PROSPETTO EST

0	20/07/2020	Emissione	Zeno	PAF
N° REVISIONE	DATA	OGGETTO	REDATTO	VERIFICATO



Città Metropolitana
di VENEZIA
Regione VENETO

PROGETTO

Ampliamento "vetreria Zignago Vetro"
di Fossalta di Portogruaro (VE)

Nuovo Forno 14 e Rinnovo del Forno 11

Progetto DEFINITIVO

COMMITTENTE

 Zignago Vetro S.p.A.

Viale Ita Marzotto, 8
30025 - Villanova di Fossalta di Portogruaro
VENEZIA

TITOLO ELABORATO

AREA FORNO 11
Prospetti Ovest-Est
Scala 1:200

NOME FILE

PROGETTO	LIVELLO	AREA	EDIFICIO	SPECIALITÀ	ELABORATO	N°	TITOLO
F14,F11	PD	AF11	FORNO11	Arch	D	17.1	Prospetti Ovest - Est

SCALA

1:200

DIM. FOGLIO

(594 x 1900)mm

DATA PRIMA EMISSIONE

20/07/2020

PROGETTISTA

Ing Fadati Pieralberto

FIRME COMMITTENTE

Elaborato proleto da diritto d'Autore ex Art. 99 Legge 633/1941 - Riproduzione vietata