


















Abaco Specie utilizzate		
		<i>Alnus glutinosa</i>
		<i>Populus alba</i>
		<i>Salix alba</i>
		<i>Ligustrum vulgare</i>
		<i>Salix purpurea</i>
		<i>Salix viminalis</i>
		<i>Viburnum opulus</i>

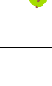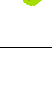AREA	SUPERFICIE (m²)	INTERVENTO PREVISTO
1	1.998,00	AREA DA RIMODELLARE A SEGUITO DEMOLIZIONI FABBRICATI E CON REALIZZAZIONE BOSCO GROSIFOLIO
2	1.741,00	AREA DA RIMODELLARE A SEGUITO DEMOLIZIONI SERRI E CON RINVERDIMENTO
3	4.032,00	AREA DA RIMODELLARE E CON RINVERDIMENTO
4	619,00	AREA DA RIMODELLARE E CON RINVERDIMENTO
TOTALE	8.390,00	



REGIONE DEL VENETO
GIUNTA REGIONALE
SEGRETERIA REGIONALE ALLE INFRASTRUTTURE E MOBILITÀ
DIREZIONE INFRASTRUTTURE DI TRASPORTO
VENETO STRADE S.P.A.

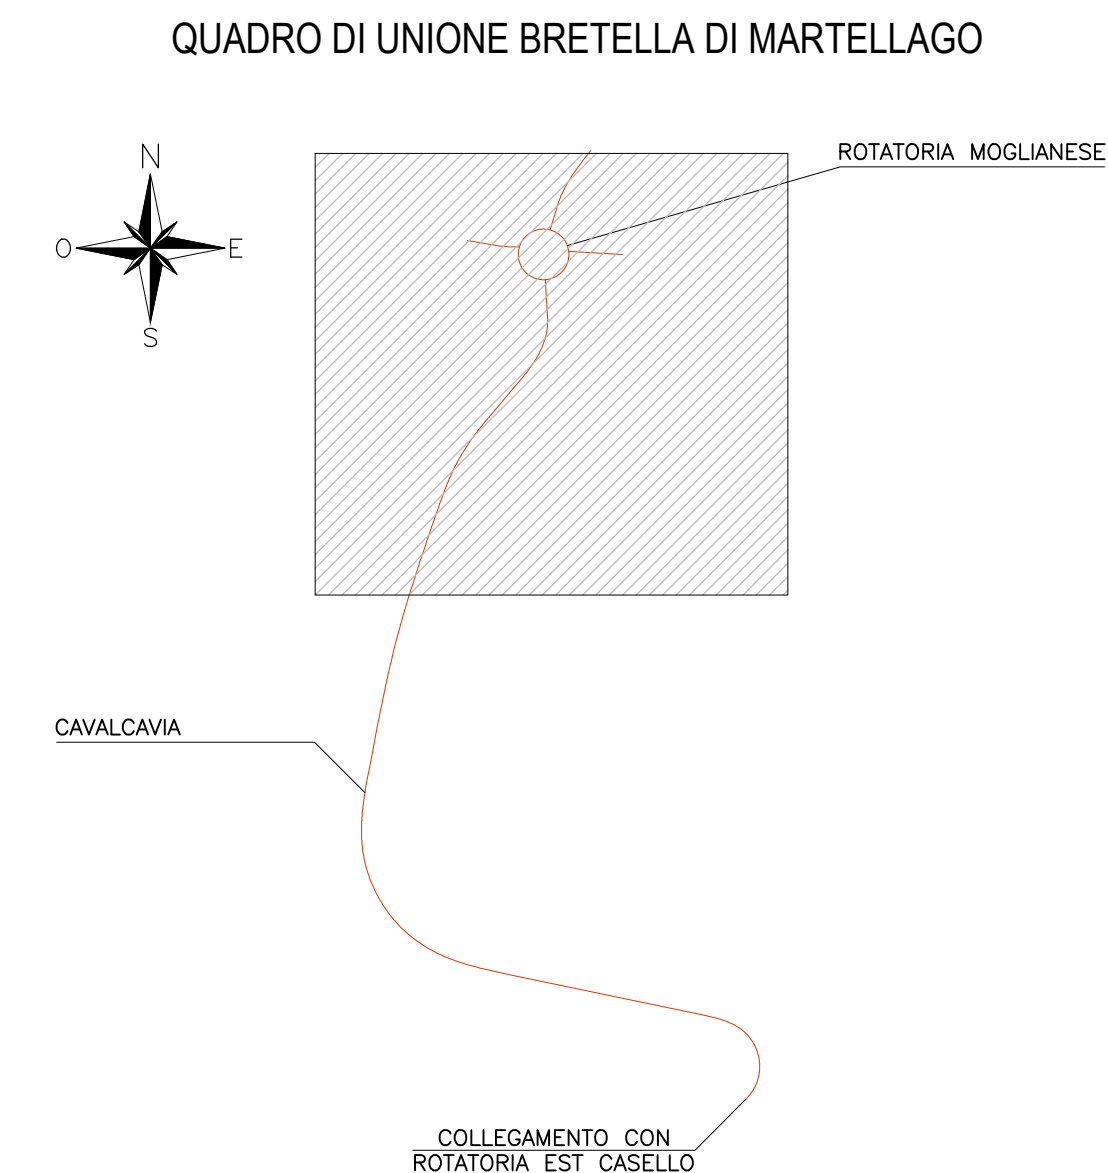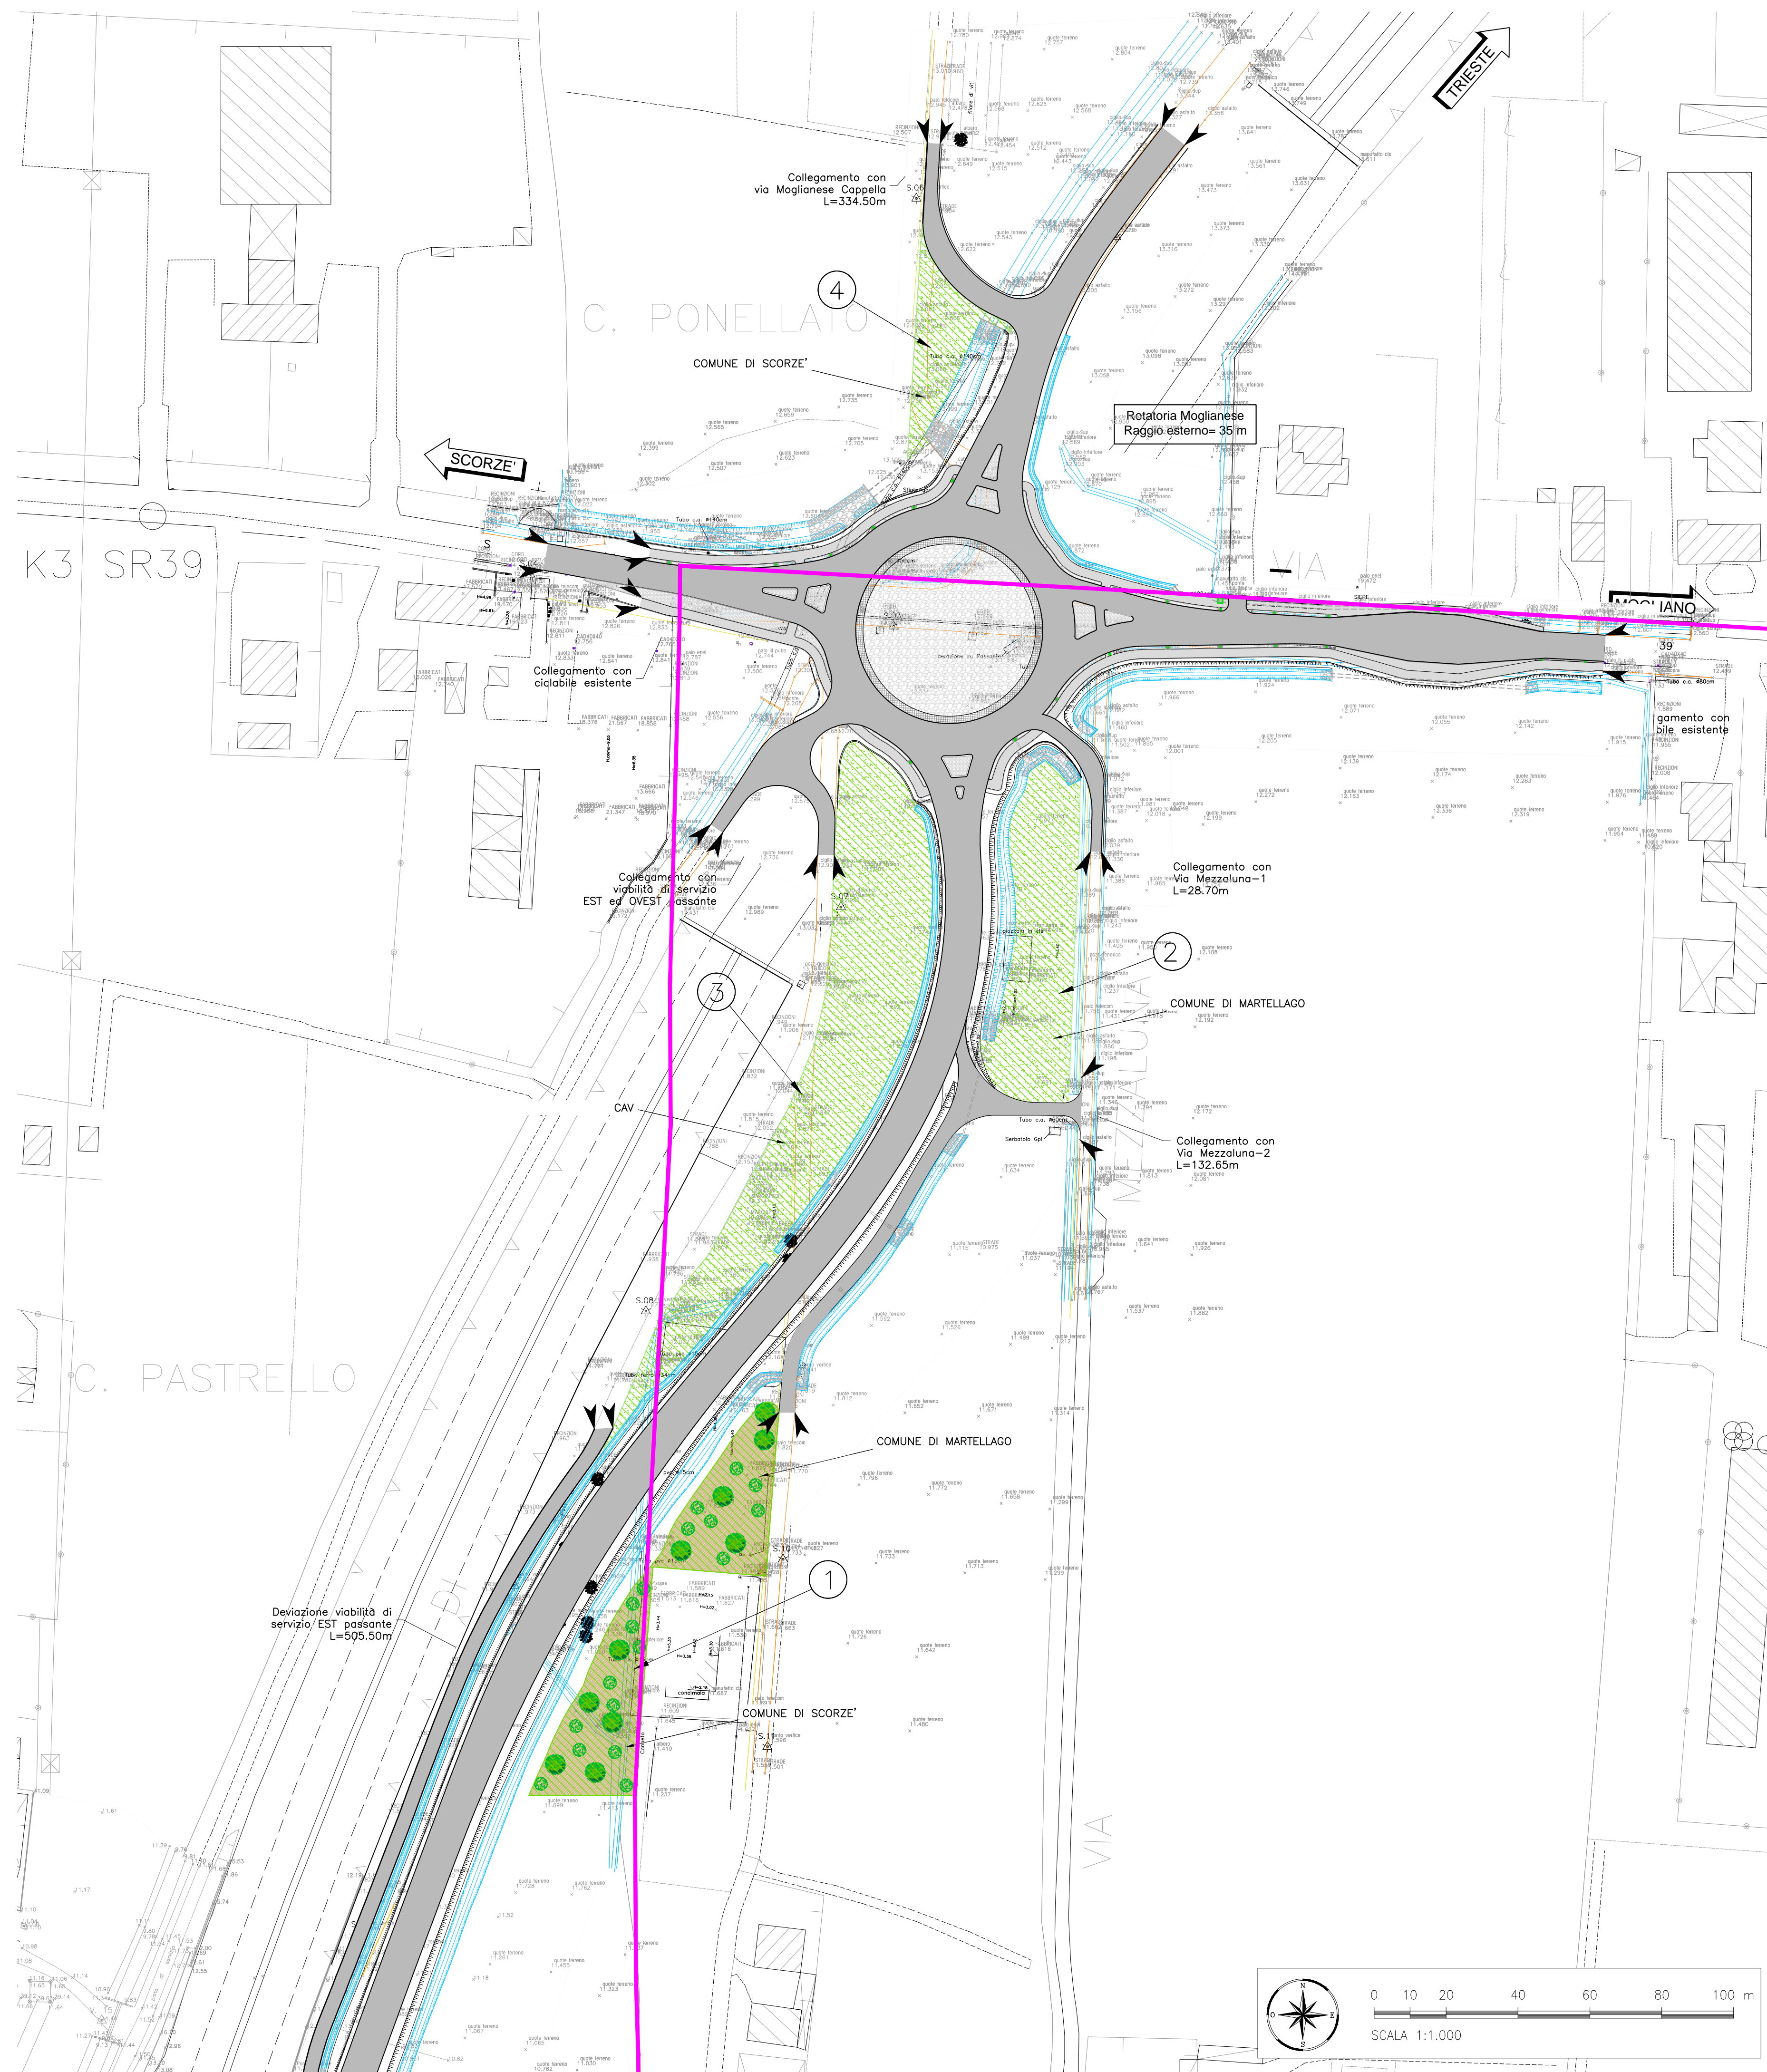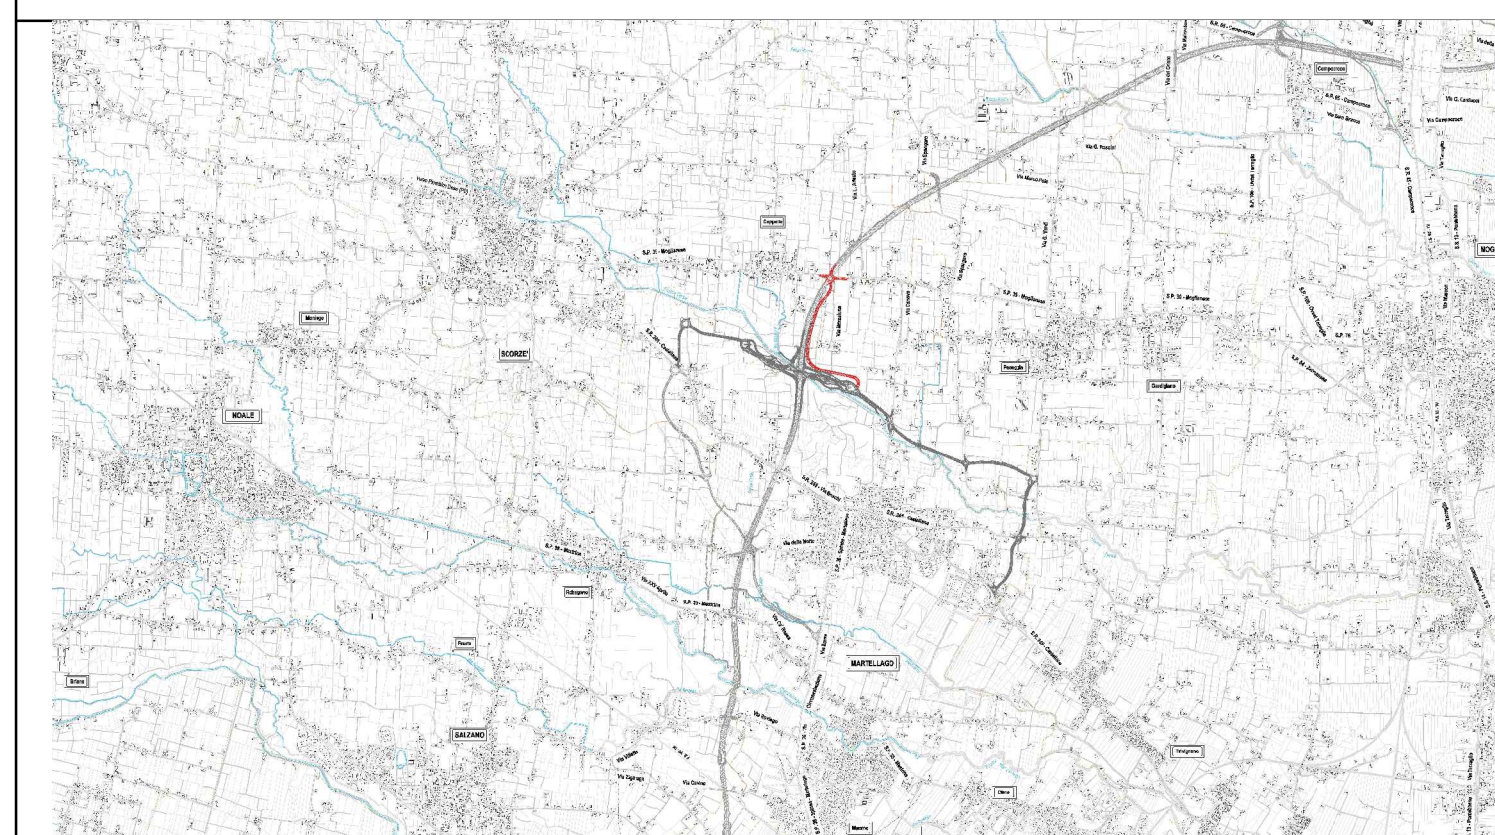

OPERE COMPLEMENTARI AL PASSANTE DI MESTRE

IL RESPONSABILE DEL PROCEDIMENTO ING. GABRIELLA MANGINELLI		CITTÀ METROPOLITANA DI VENEZIA COMUNI DI: MARTELLAGO E SCORZÈ OPERA: BRETELLA DI COLLEGAMENTO TRA LA STAZIONE DI MARTELLAGO-SCORZÈ E LA S.P. N. 39 "Moglianese"	
COORDINATORE DEL PROGETTO DOTT. URB. ENRICO VESCOVO		- PROGETTO DEFINITIVO - MITIGAZIONI AMBIENTALI Planimetria delle opere a verde	
PROGETTISTI ING. LUCIO ZOLLET Progettazione generale infrastrutture			
SCALA: 1:1000			
DATA: SETTEMBRE 2020		REVISIONE: 00	NOME FILE 2D010200A.dwg
CONTROLLO ED APPROVATO ING. GABRIELLA MANGINELLI		PROGETTAZIONE GENERALE INFRASTRUTTURA ZOLLET INGEGNERIA Srl Viale Stazione, 40 32035 S. Giustina (BL)	
<input type="checkbox"/> VALIDAZIONE: PROTOCOLLO _____ DEL _____			

IL PRESENTE DOCUMENTO NON POTRA' ESSERE COPIATO, RIPRODOTTO O ALTIMENTI PUBBLICATO, IN TUTTO O IN PARTE, SENZA IL CONSENSO DI VENETO STRADE S.P.A. VENEZIA, OGNI UTILIZZO NON AUTORIZZATO SARAA' PUNITO A NORMA DI LEGGE