
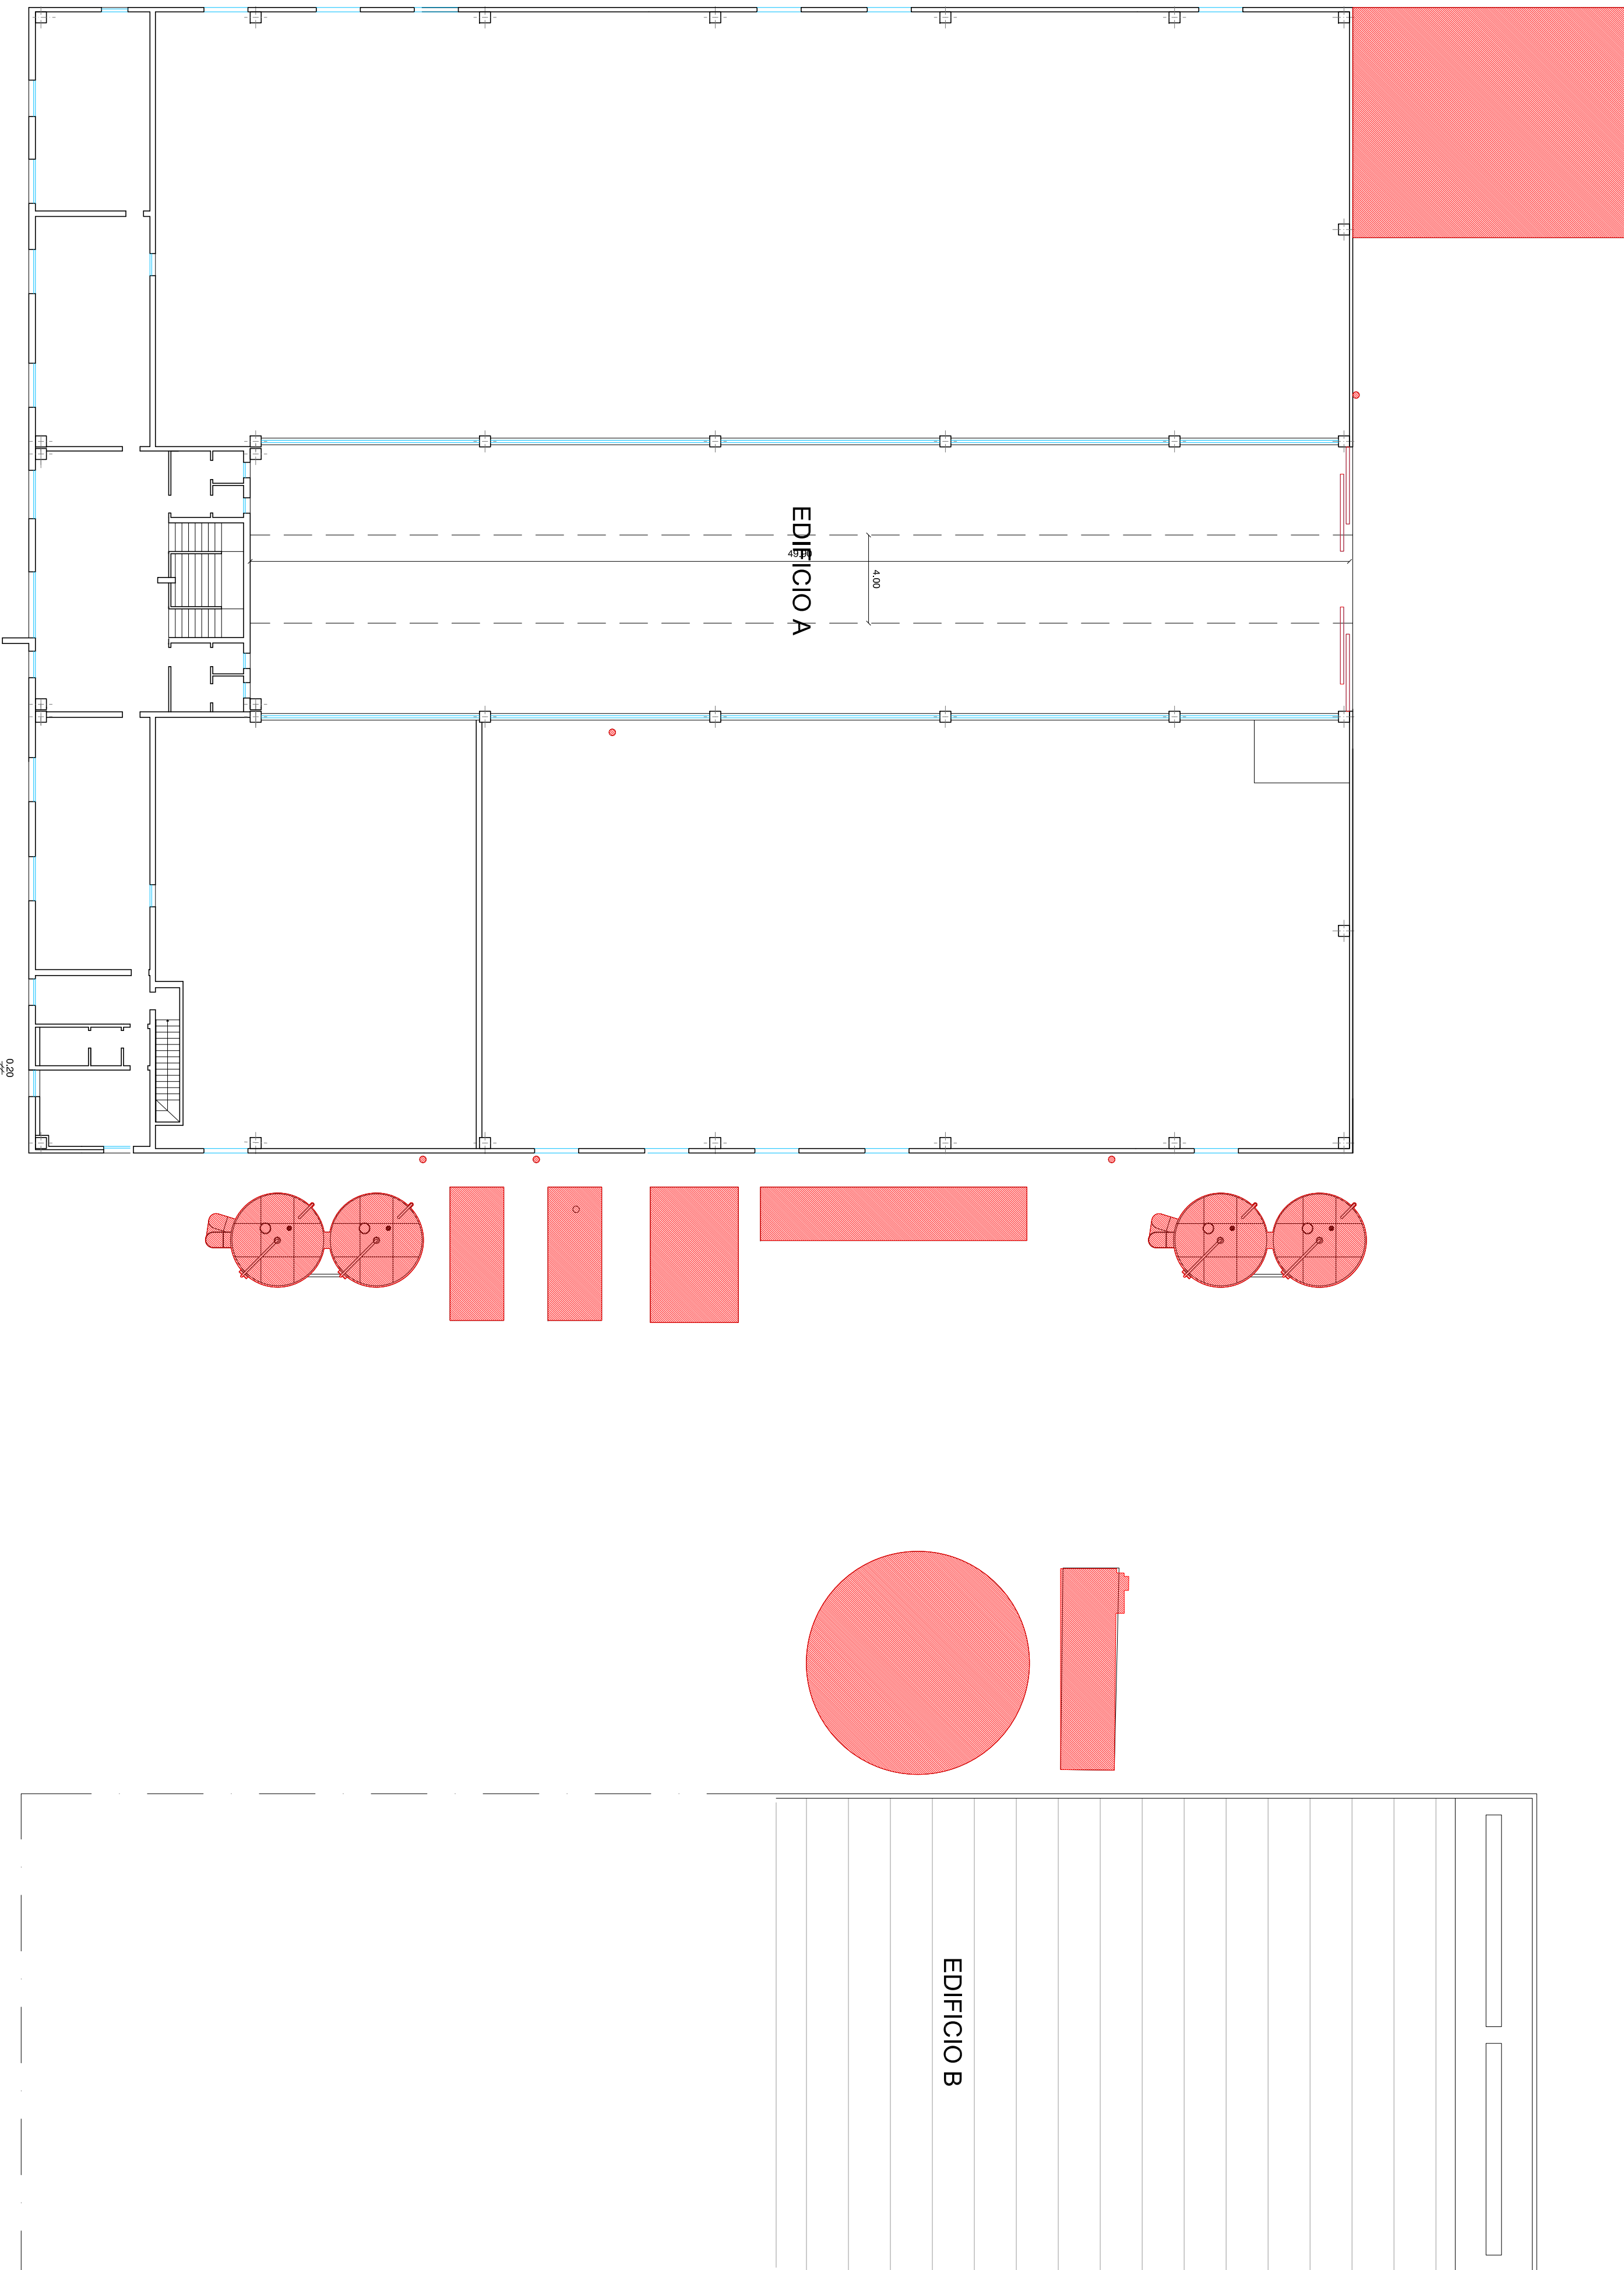


LEGENDA  
DEMOLITO  
COSTRUITO

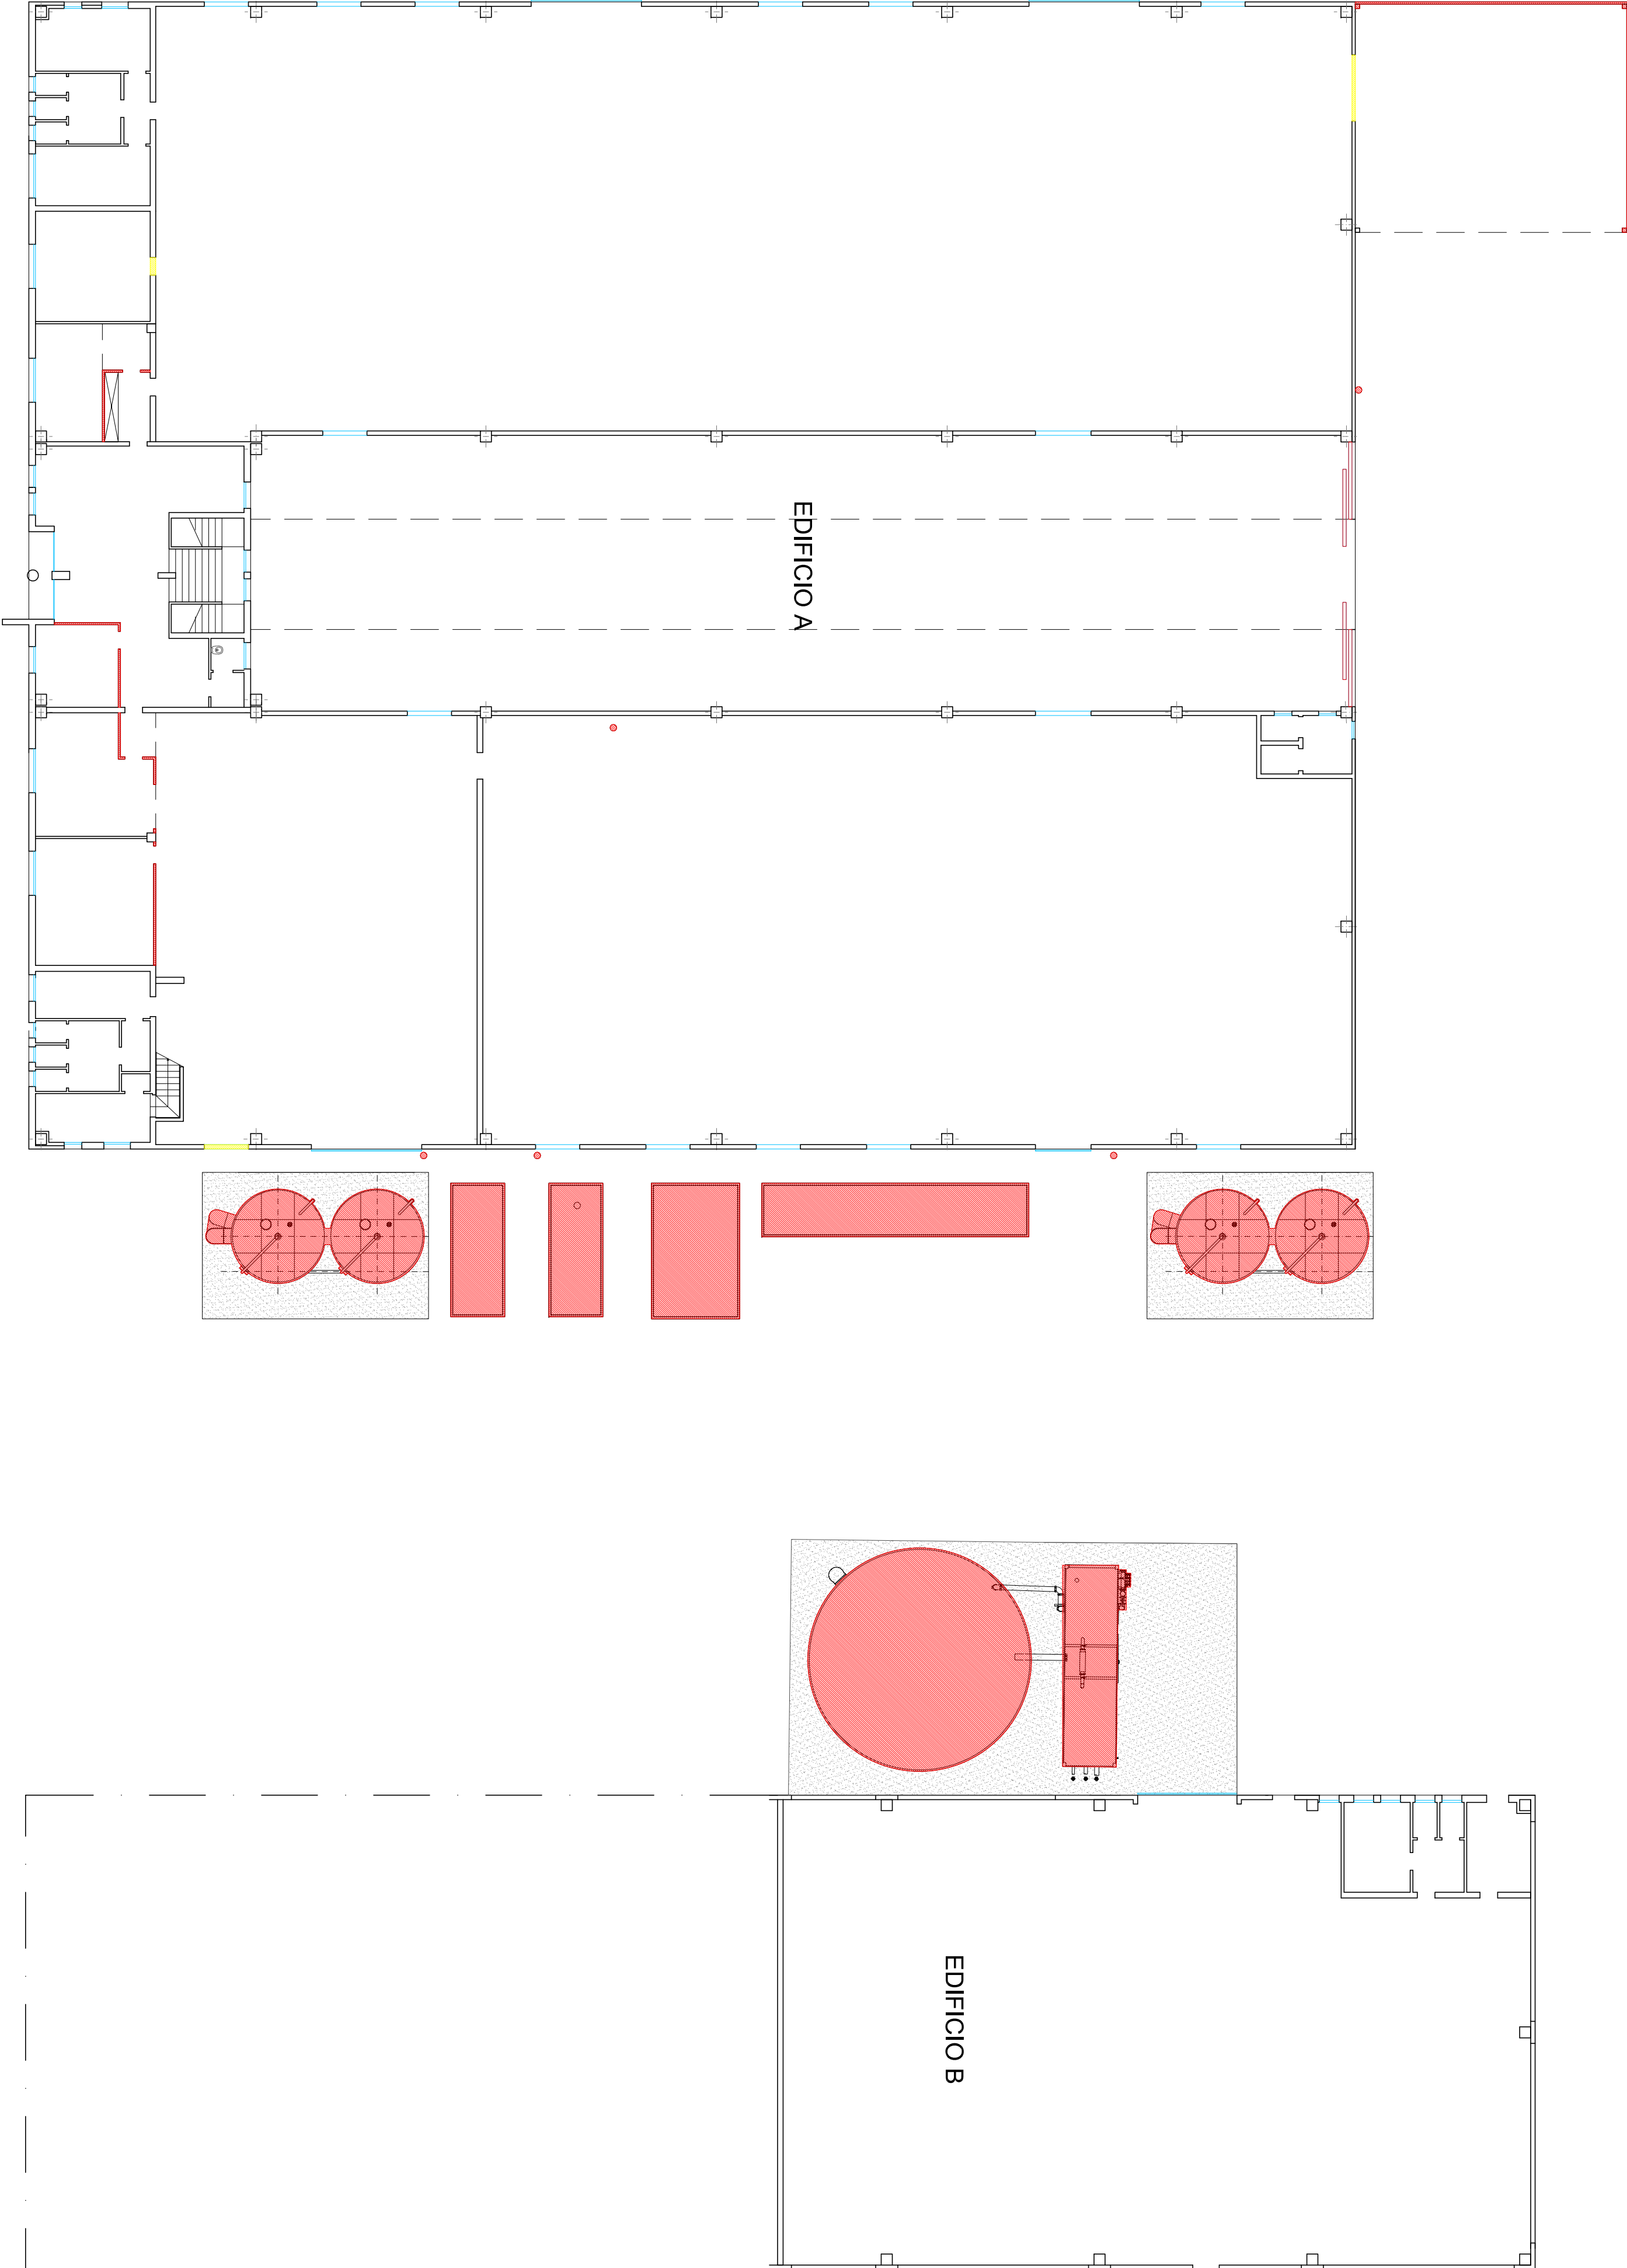

TAV. 14.6

PIANTE  
COMPARATIVA

Dicembre 2019  
COMUNE DI MIRANO  
SCALA 1:200

AUMENTO DELLA  
POTENZIALITÀ DI RECUPERO  
DI RESINA TERMOPLASTICA  
PRESSO LO STABILIMENTO  
CENTRO PLASTICA SRL

INTERVENTI EDILIZI

PROGETTAZIONE  
DANILLO BATTISTA  
Ingegnere  
Via Mazzini 48 - 30031 Dolo (VE)  
tel. 041/464806 fax. 041/464806  
e-mail: info@gsstammin.com.it

PROPRIO  
CENTRO PLASTICA S.R.L.  
Via S. Sallustiana  
30035 Mirano (VE)

REVISIONI  
REV. DATA DESCRIZIONE REVISIONE VER. APPR.