

**B.L.O. IMMOBILIARE SRL**  
**VIA UGO FOSCOLO 3**  
**35131 PADOVA**



**Nuovo edificio a torre con grande struttura di vendita a Marghera da realizzarsi  
presso l'area sita in Via Arduino - Marghera - VENEZIA.**

**Risposte al punto 14) delle richieste di integrazioni atti del 22/11/2017**  
**PIANO D UTILIZZO DELLE TERRE**

**Allegato 2 - Georeferenziazione dei sondaggi rispetto al sedime dello scavo**


Redatto da:

**Ing. Enrico Fabris**

Via Andrea Costa n. 55

30172 Mestre (VE)

Febbraio 2018

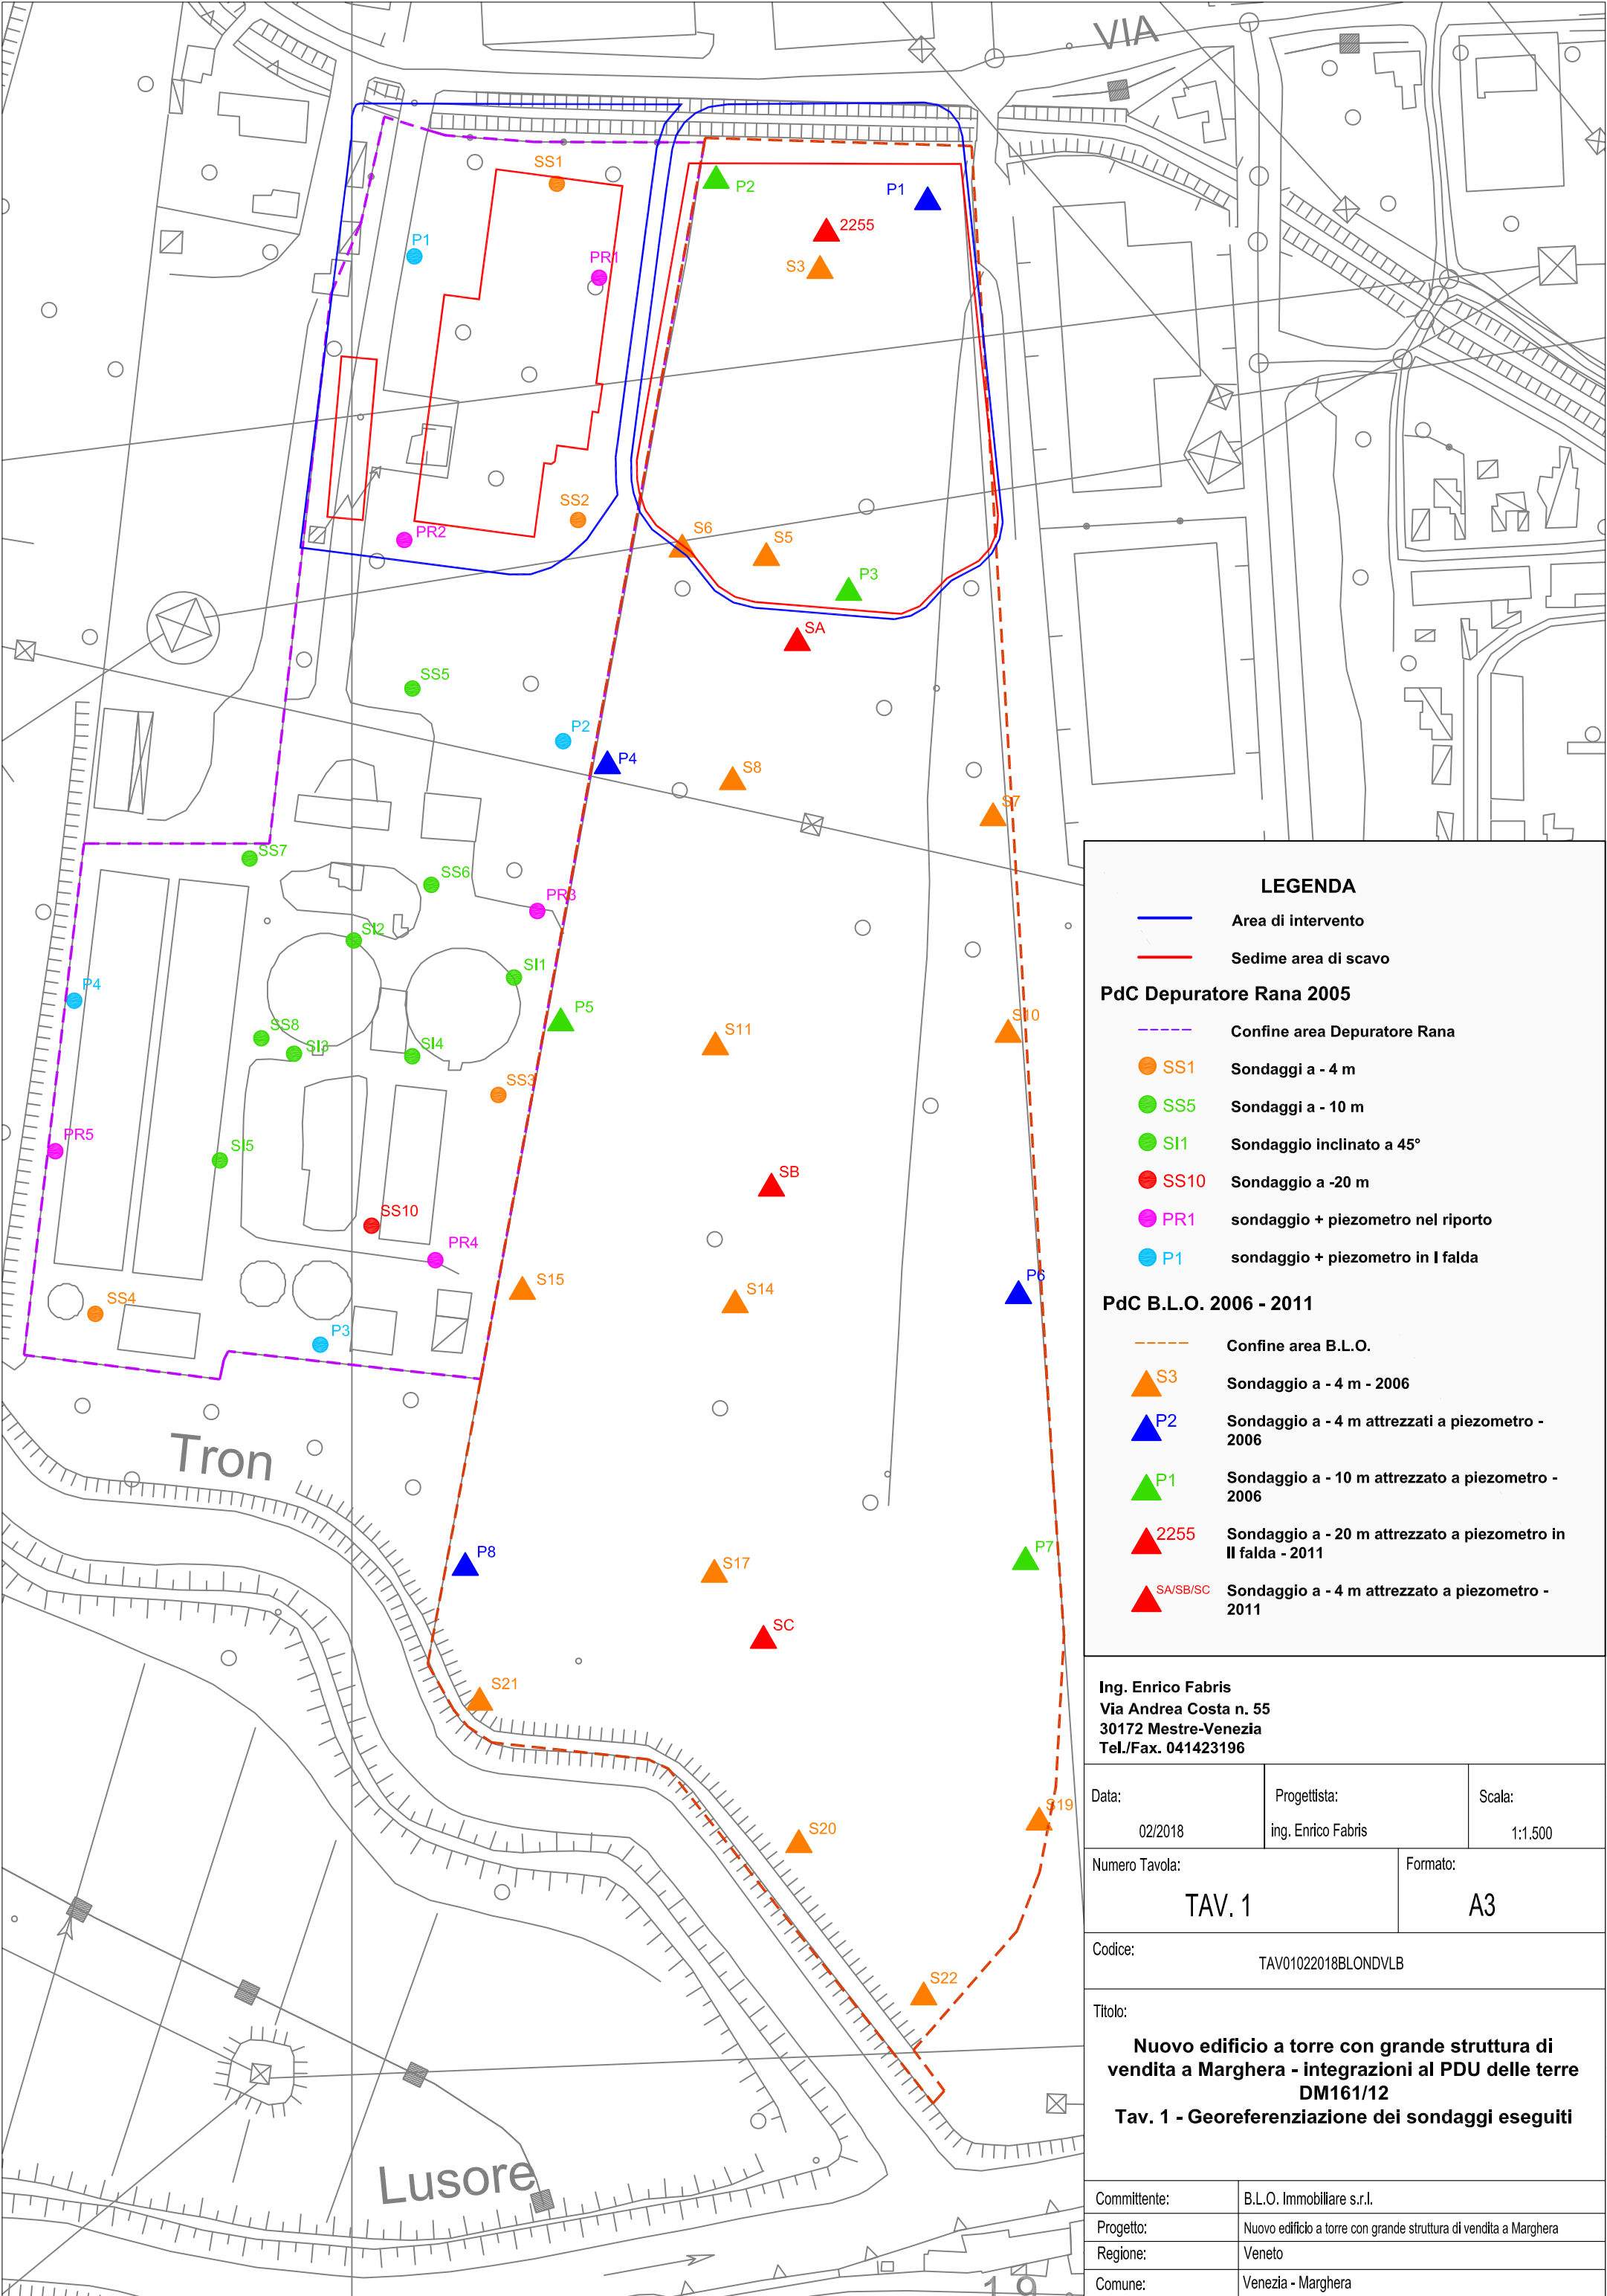

Area di intervento

Sedime area di scavo

**LEGENDA**

PdC Depuratore Rana 2005

Confine area Depuratore Rana

SS1

Sondaggi a - 4 m

SS5

Sondaggi a - 10 m

SI1

Sondaggio inclinato a 45°

SS10

Sondaggio a -20 m

PR1

sondaggio + piezometro nel riporto

P1

sondaggio + piezometro in I falda

**PdC B.L.O. 2006 - 2011**

Confine area B.L.O.

S3

Sondaggio a - 4 m - 2006

P2

Sondaggio a - 4 m attrezzati a piezometro - 2006

P1

Sondaggio a - 10 m attrezzato a piezometro - 2006

2255

Sondaggio a - 20 m attrezzato a piezometro in II falda - 2011

SA/SB/SC

Sondaggio a - 4 m attrezzato a piezometro - 2011

Ing. Enrico Fabris

Via Andrea Costa n. 55

30172 Mestre-Venezia

Tel./Fax. 041423196

Data:

02/2018

Progettista:

ing. Enrico Fabris

Scala:

1:1.500

Numero Tavola:

TAV. 1

Formato:

A3

Codice:

TAV01022018BLONDVLB

Titolo:

Nuovo edificio a torre con grande struttura di vendita a Marghera - integrazioni al PDU delle terre DM161/12

Tav. 1 - Georeferenziazione dei sondaggi eseguiti

Committente:

B.L.O. Immobiliare s.r.l.

Progetto:

Nuovo edificio a torre con grande struttura di vendita a Marghera

Regione:

Veneto

Comune:

Venezia - Marghera