


S1	Acque reflue trattate dall'impianto di depurazione	—
S2	Acque bianche di processo senza l'aggiunta di sostanze specifiche	—
S3	Acque di raffreddamento	—
S4	Corpo idrico superficiale	—

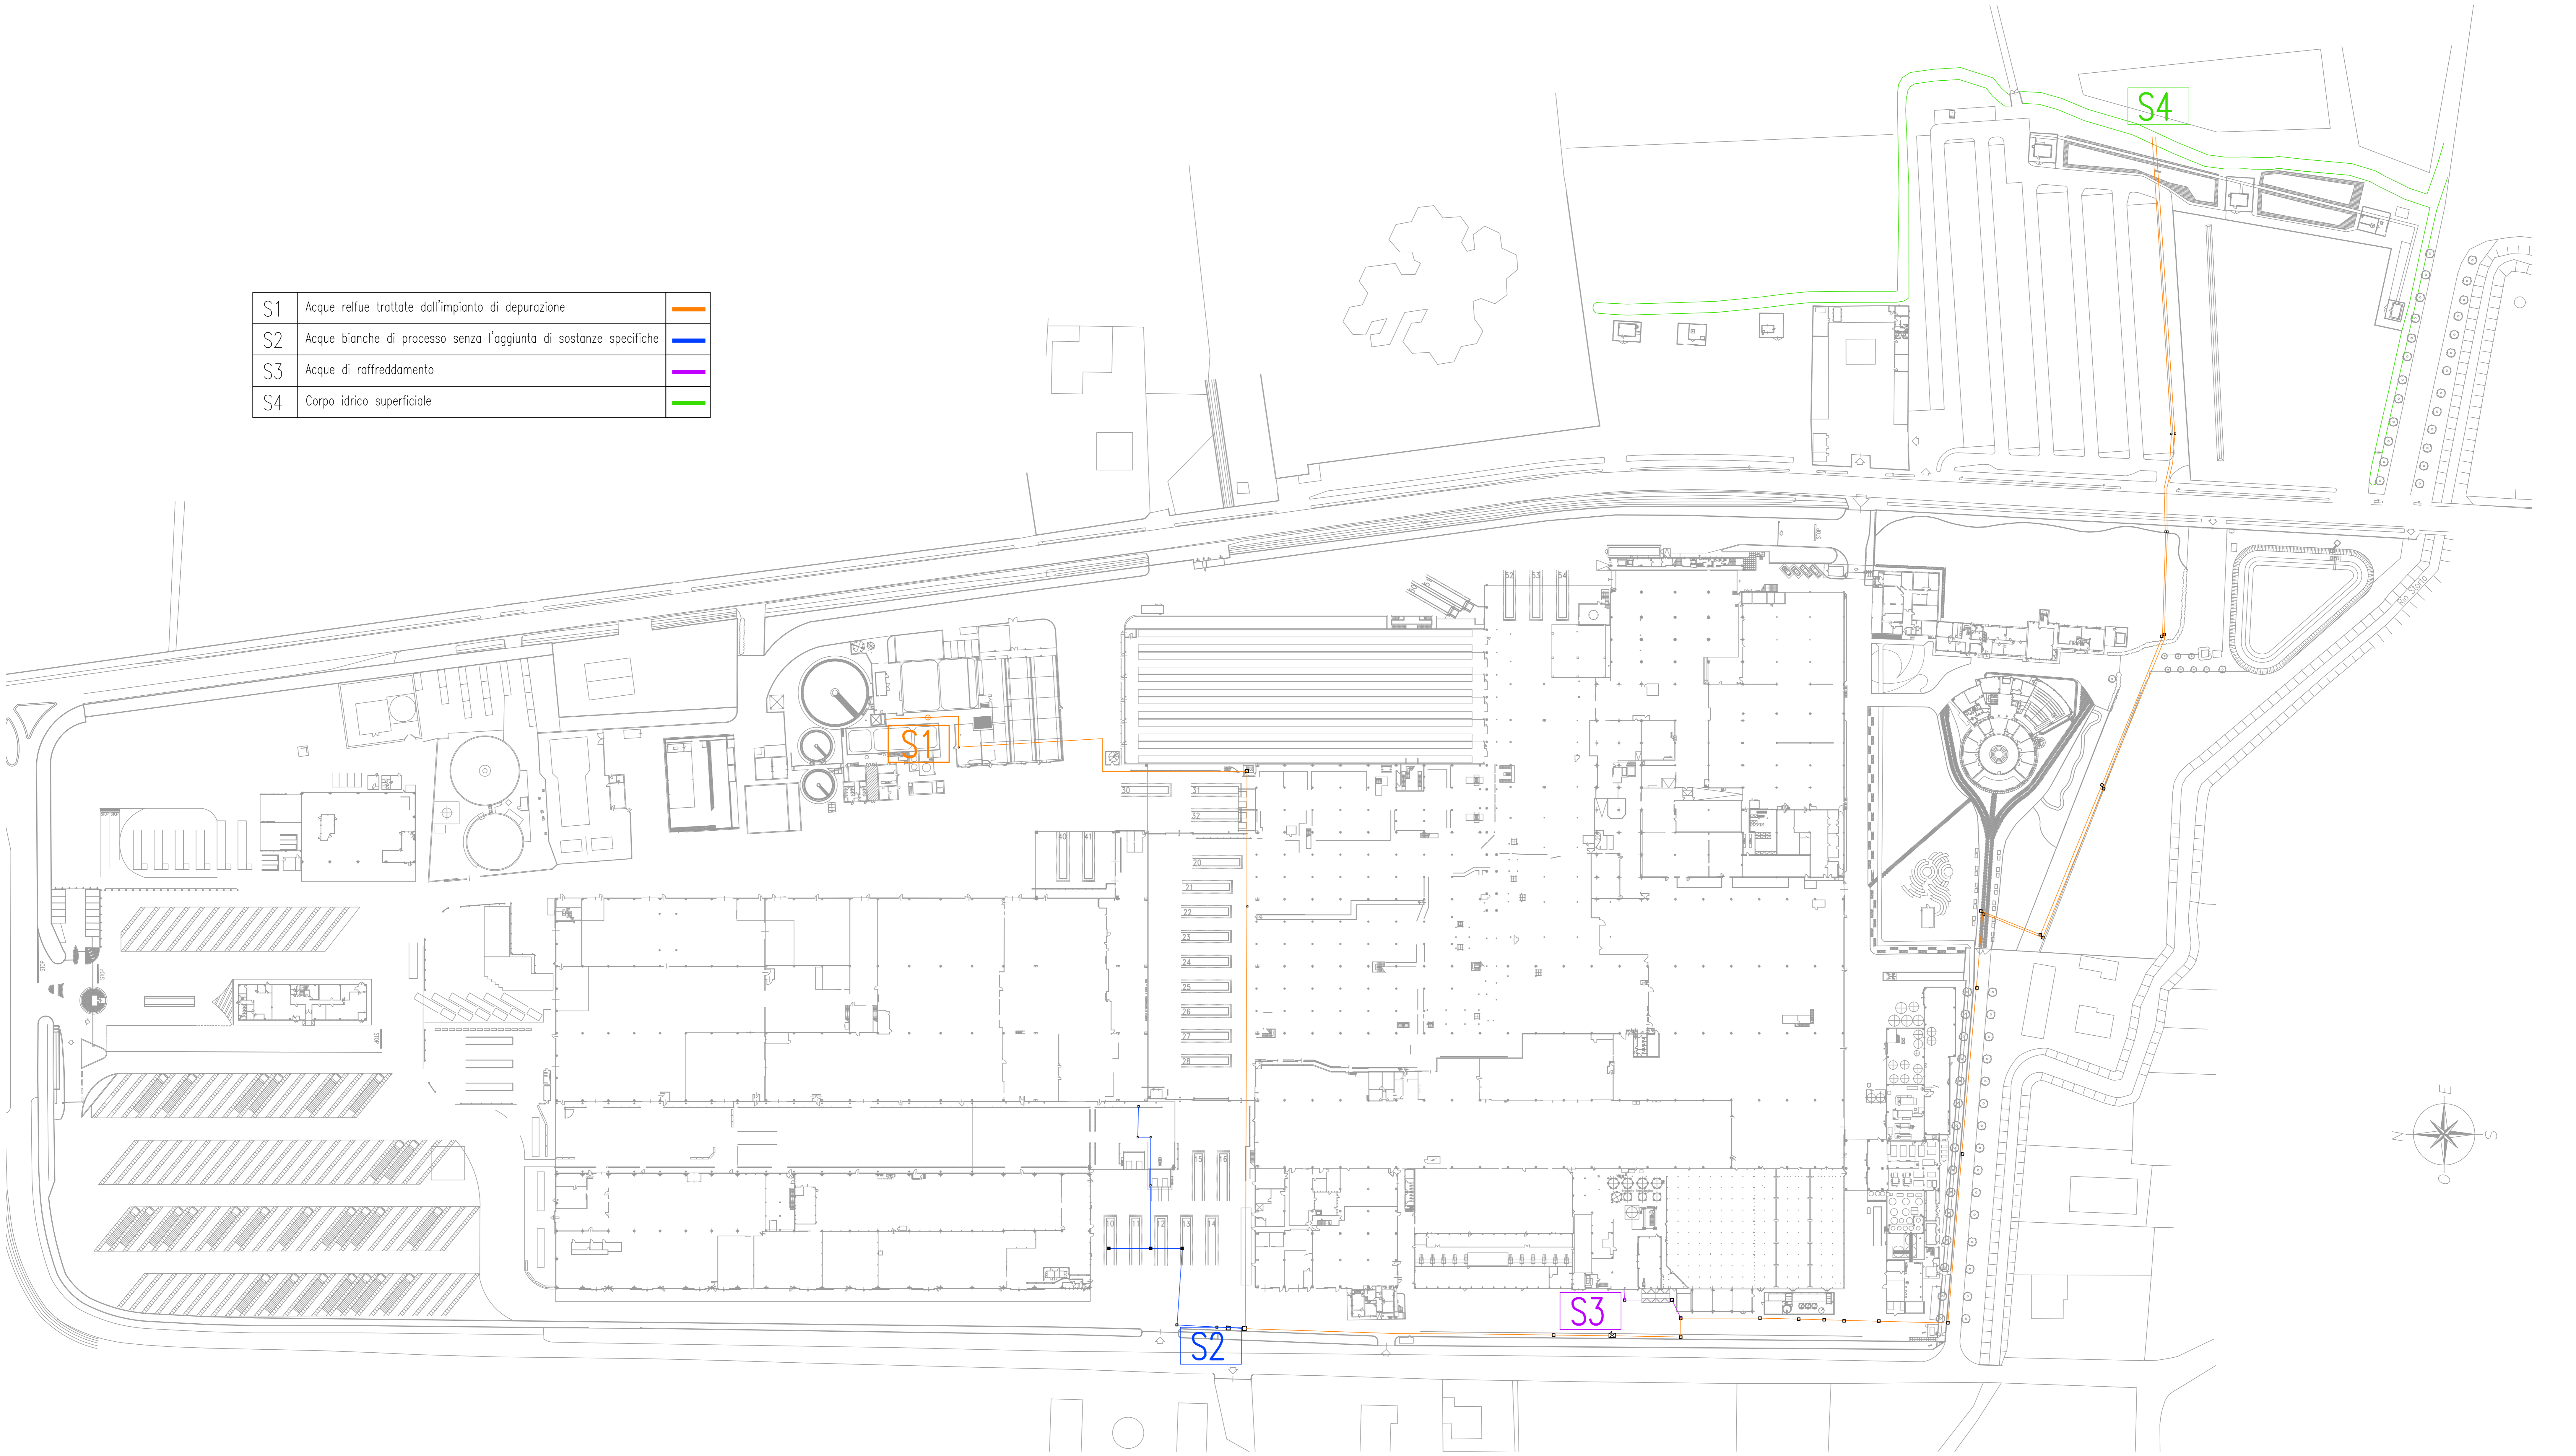

**COMUNE DI SCORZE' (VE)**

Comitente:  
**ACQUA MINERALE SAN BENEDETTO S.P.A.**  
 C.F. 00593710247 - P.IVA: 01152780274  
 SEDE LEGALE E STABILIMENTO:  
 Viale Kennedy n. 65 - 30037 Scorze' (VE)



Progetto:  
 SCHEMATICA PER IL SEVERI DELL'ART. 10 DEL D.LGS. 152/99 PER ASSICURAMENTO AI TITOLI  
 II E III ALLA PARTE I DEL D.LGS. 152/99 DELLE ATTIVITA' DI TRATTAMENTO E TRASFORMAZIONE  
 DELLE MATERIE PRIME VEGETALI E ALTRE MODIFICHE MINORI

Titolo n.  
**04**  
 Oggetto:  
 Scarichi idrici  
 Scala:  
 1:800

Rev.	Descrizione	Data
00	Prima emissione	14/03/2024

Data	Fg.	Particella	Subparticella
14/03/2024			