





MAPPA CATASTALE SC.1:2000  
COMUNE DI MIRANO F.18 mcapp.1-515-409-513-514

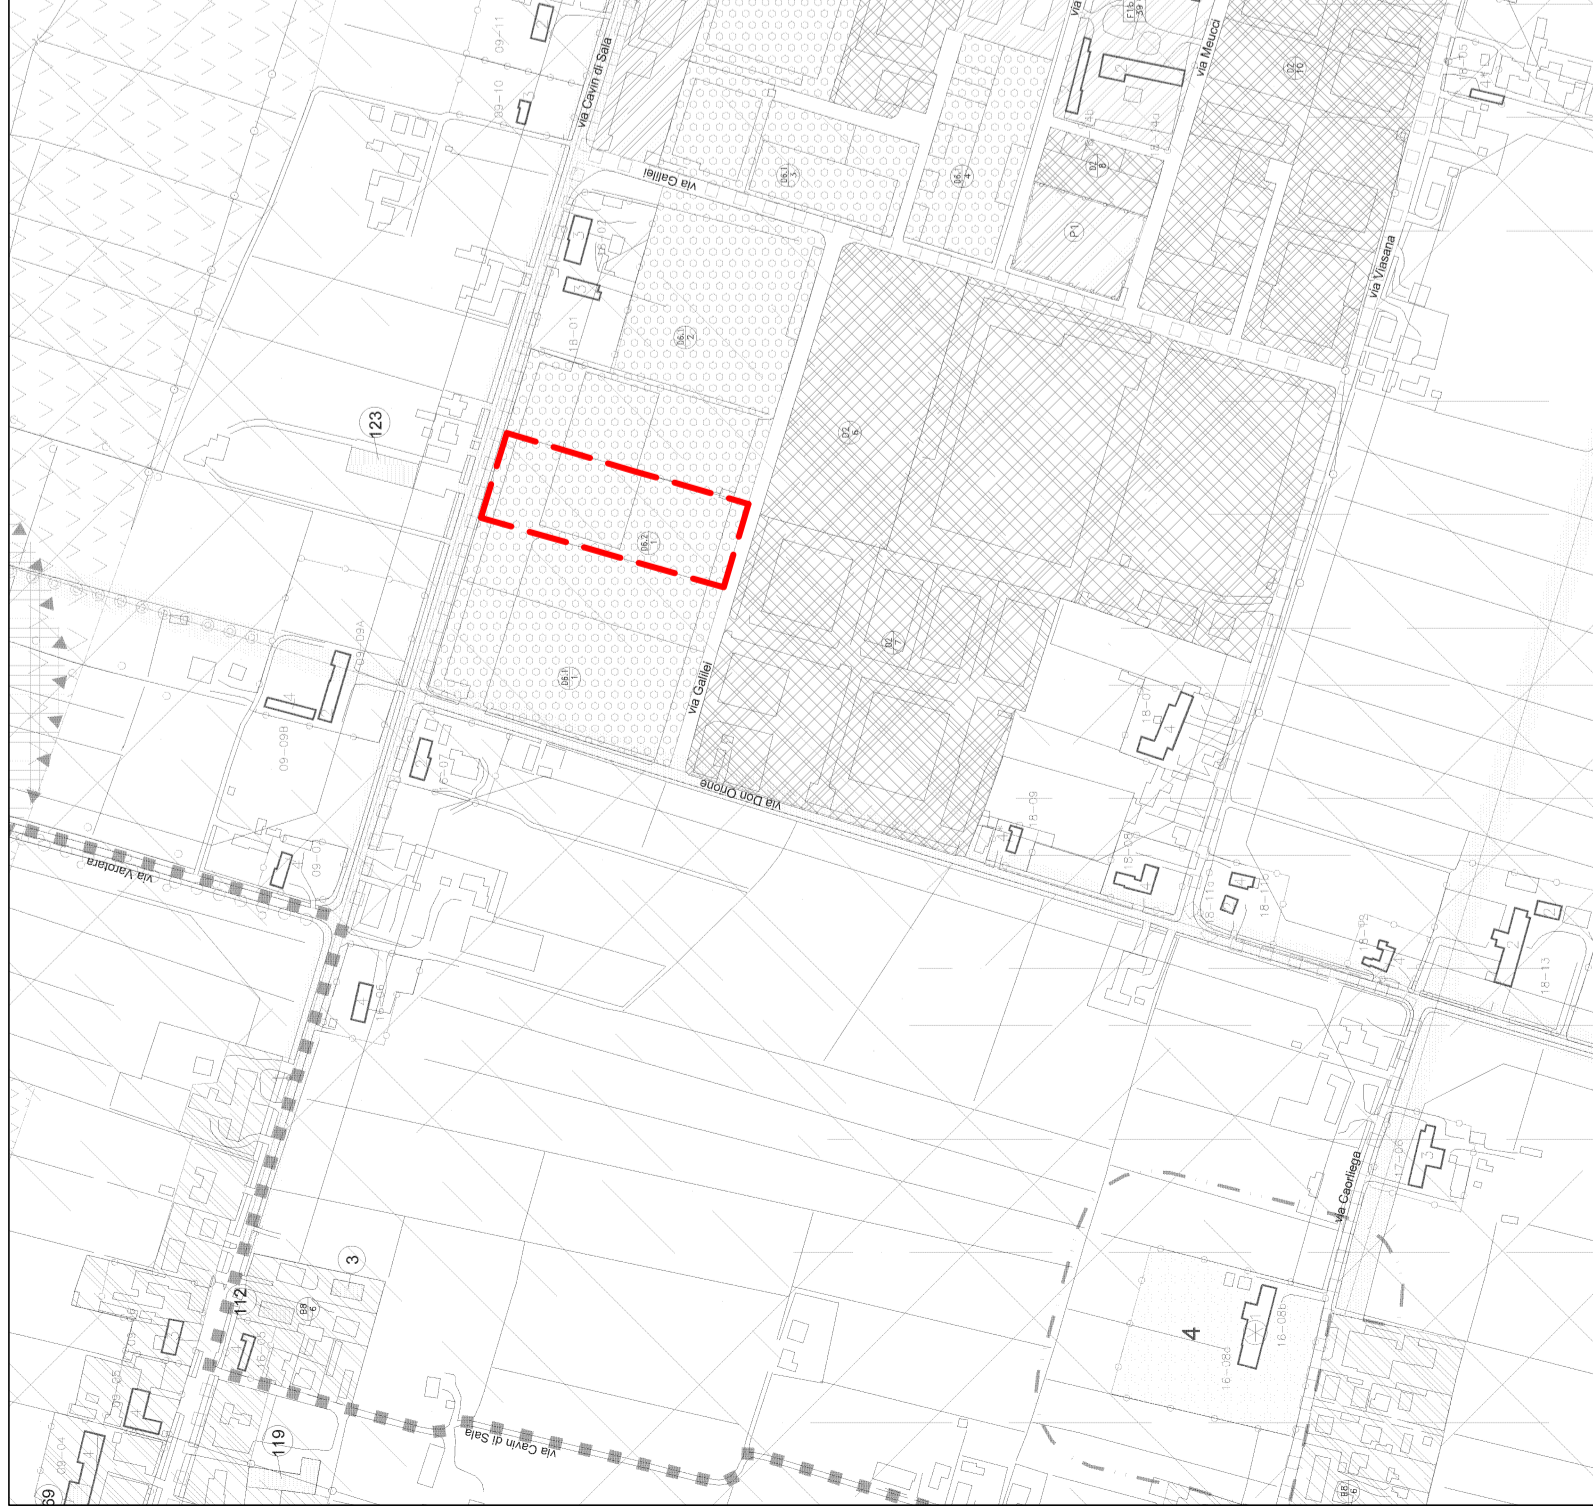

ESTRATTO DI P.R.G. SC.1:5000

DATI TECNICI (Proprietà Dal Ben)

	AREA PROPRIETÀ DAL BEN
	PARCHEGGIO A NORD mq.1463
	PARCHEGGIO A SUD-OVEST mq.1174
	PARCHEGGIO SUD mq. 460
	PARCHEGGIO TOTALE mq.3272 < mq.5000

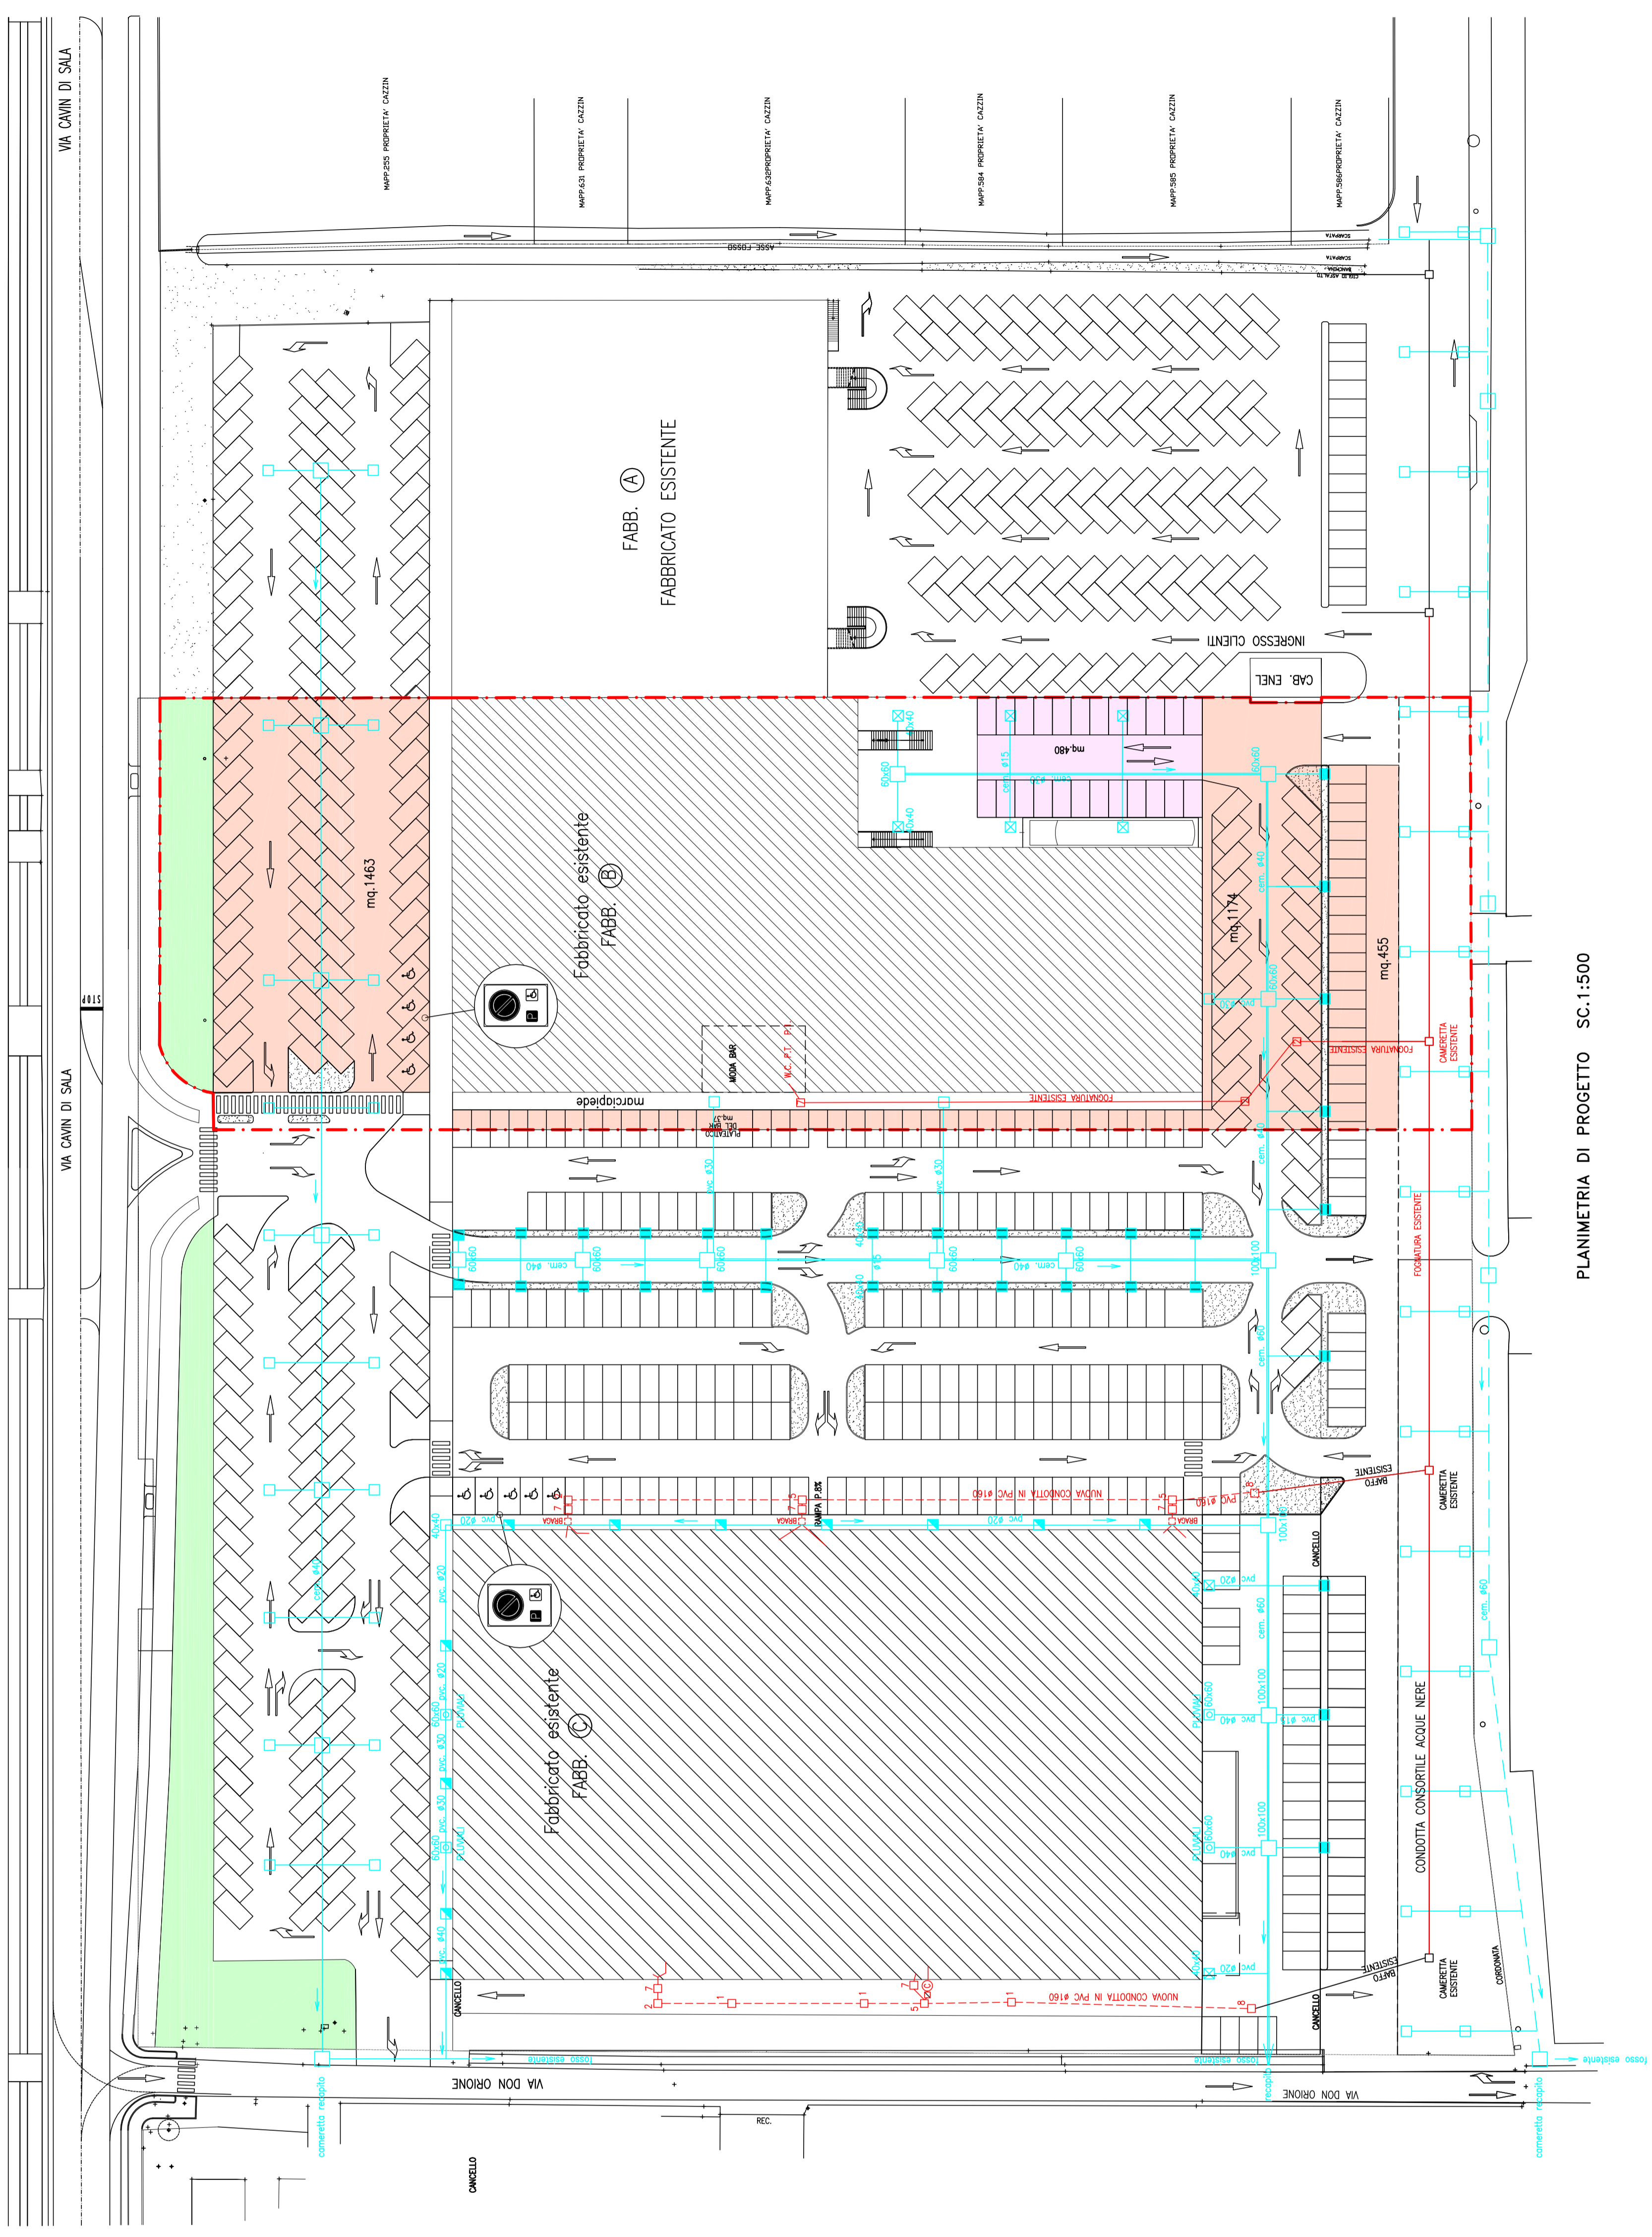

PLANIMETRIA DI PROGETTO SC.1:500

LEGENDA ACQUE NERE ESISTENTI

- POZZETTI ISPEZIONABILI CON ALL'INTERNO PEZZI SPECIALI IN PVC
- POZZETTO TIPO REDY
- VASCA CONDENSAGRASSI
- CONDOTTA IN PVC ø160 (DI DISTRIBUZIONE INTERNA)
- CONDOTTA CONSORTILE ACQUE NERE
- CAMERETE ESISTENTE
- CAMERETE STRADALI ESISTENTI

LEGENDA ACQUE BIANCHE ESISTENTI

- FOGNATURA BIANCA ESISTENTE (visibilità Comunale condotta in cemento)
- FOGNATURA BIANCA ESISTENTE (condotta in cemento)
- FOGNATURA BIANCA INTERNA (condotta in pvc)
- POZZETTO IN CEMENTO 60x60/100x100 x hvar.CHUSINO IN GHISA
- POZZETTO IN CEMENTO 40x40x60 CHUSINO IN GHISA
- POZZETTO IN CEMENTO 40x40x60 CAUTOIA IN GHISA
- POZZETTO IN CEMENTO 60x60 CHUSINO IN GHISA COP.
- POZZETTO IN PVC INNESTO FLUVALE PENSILINA

PROGETTO: Ampliamento superficie di vendita fabbricato commerciale in Mirano Via Don Orione F.18 mapp. 1-515-409-513-514

ELABORATO  
ESTRATTO MAPPA E P.R.G.  
PLANIMETRIA FOGNATURE ESISTENTI/INVARIATE

COMMITTENTE Dal Ben Abbigliamento S.r.l.

F

SCALA 1:200  
Prof. 089  
Data agg. Dic. 2018

**INGEO**  
studio tecnico associato

PROGETTISTA  
Ing. Marco Niro  
C.F. NRMR75508H75P



P.I. 04340370271  
Via XXV Aprile, 10  
30030 Robegono Saizano Ve  
Tel.041482104 Fax.041482038  
e-mail ingeo.sta@gmail.com