



PLANIMETRIA PARCHEGGIO P9

Scala 1:500

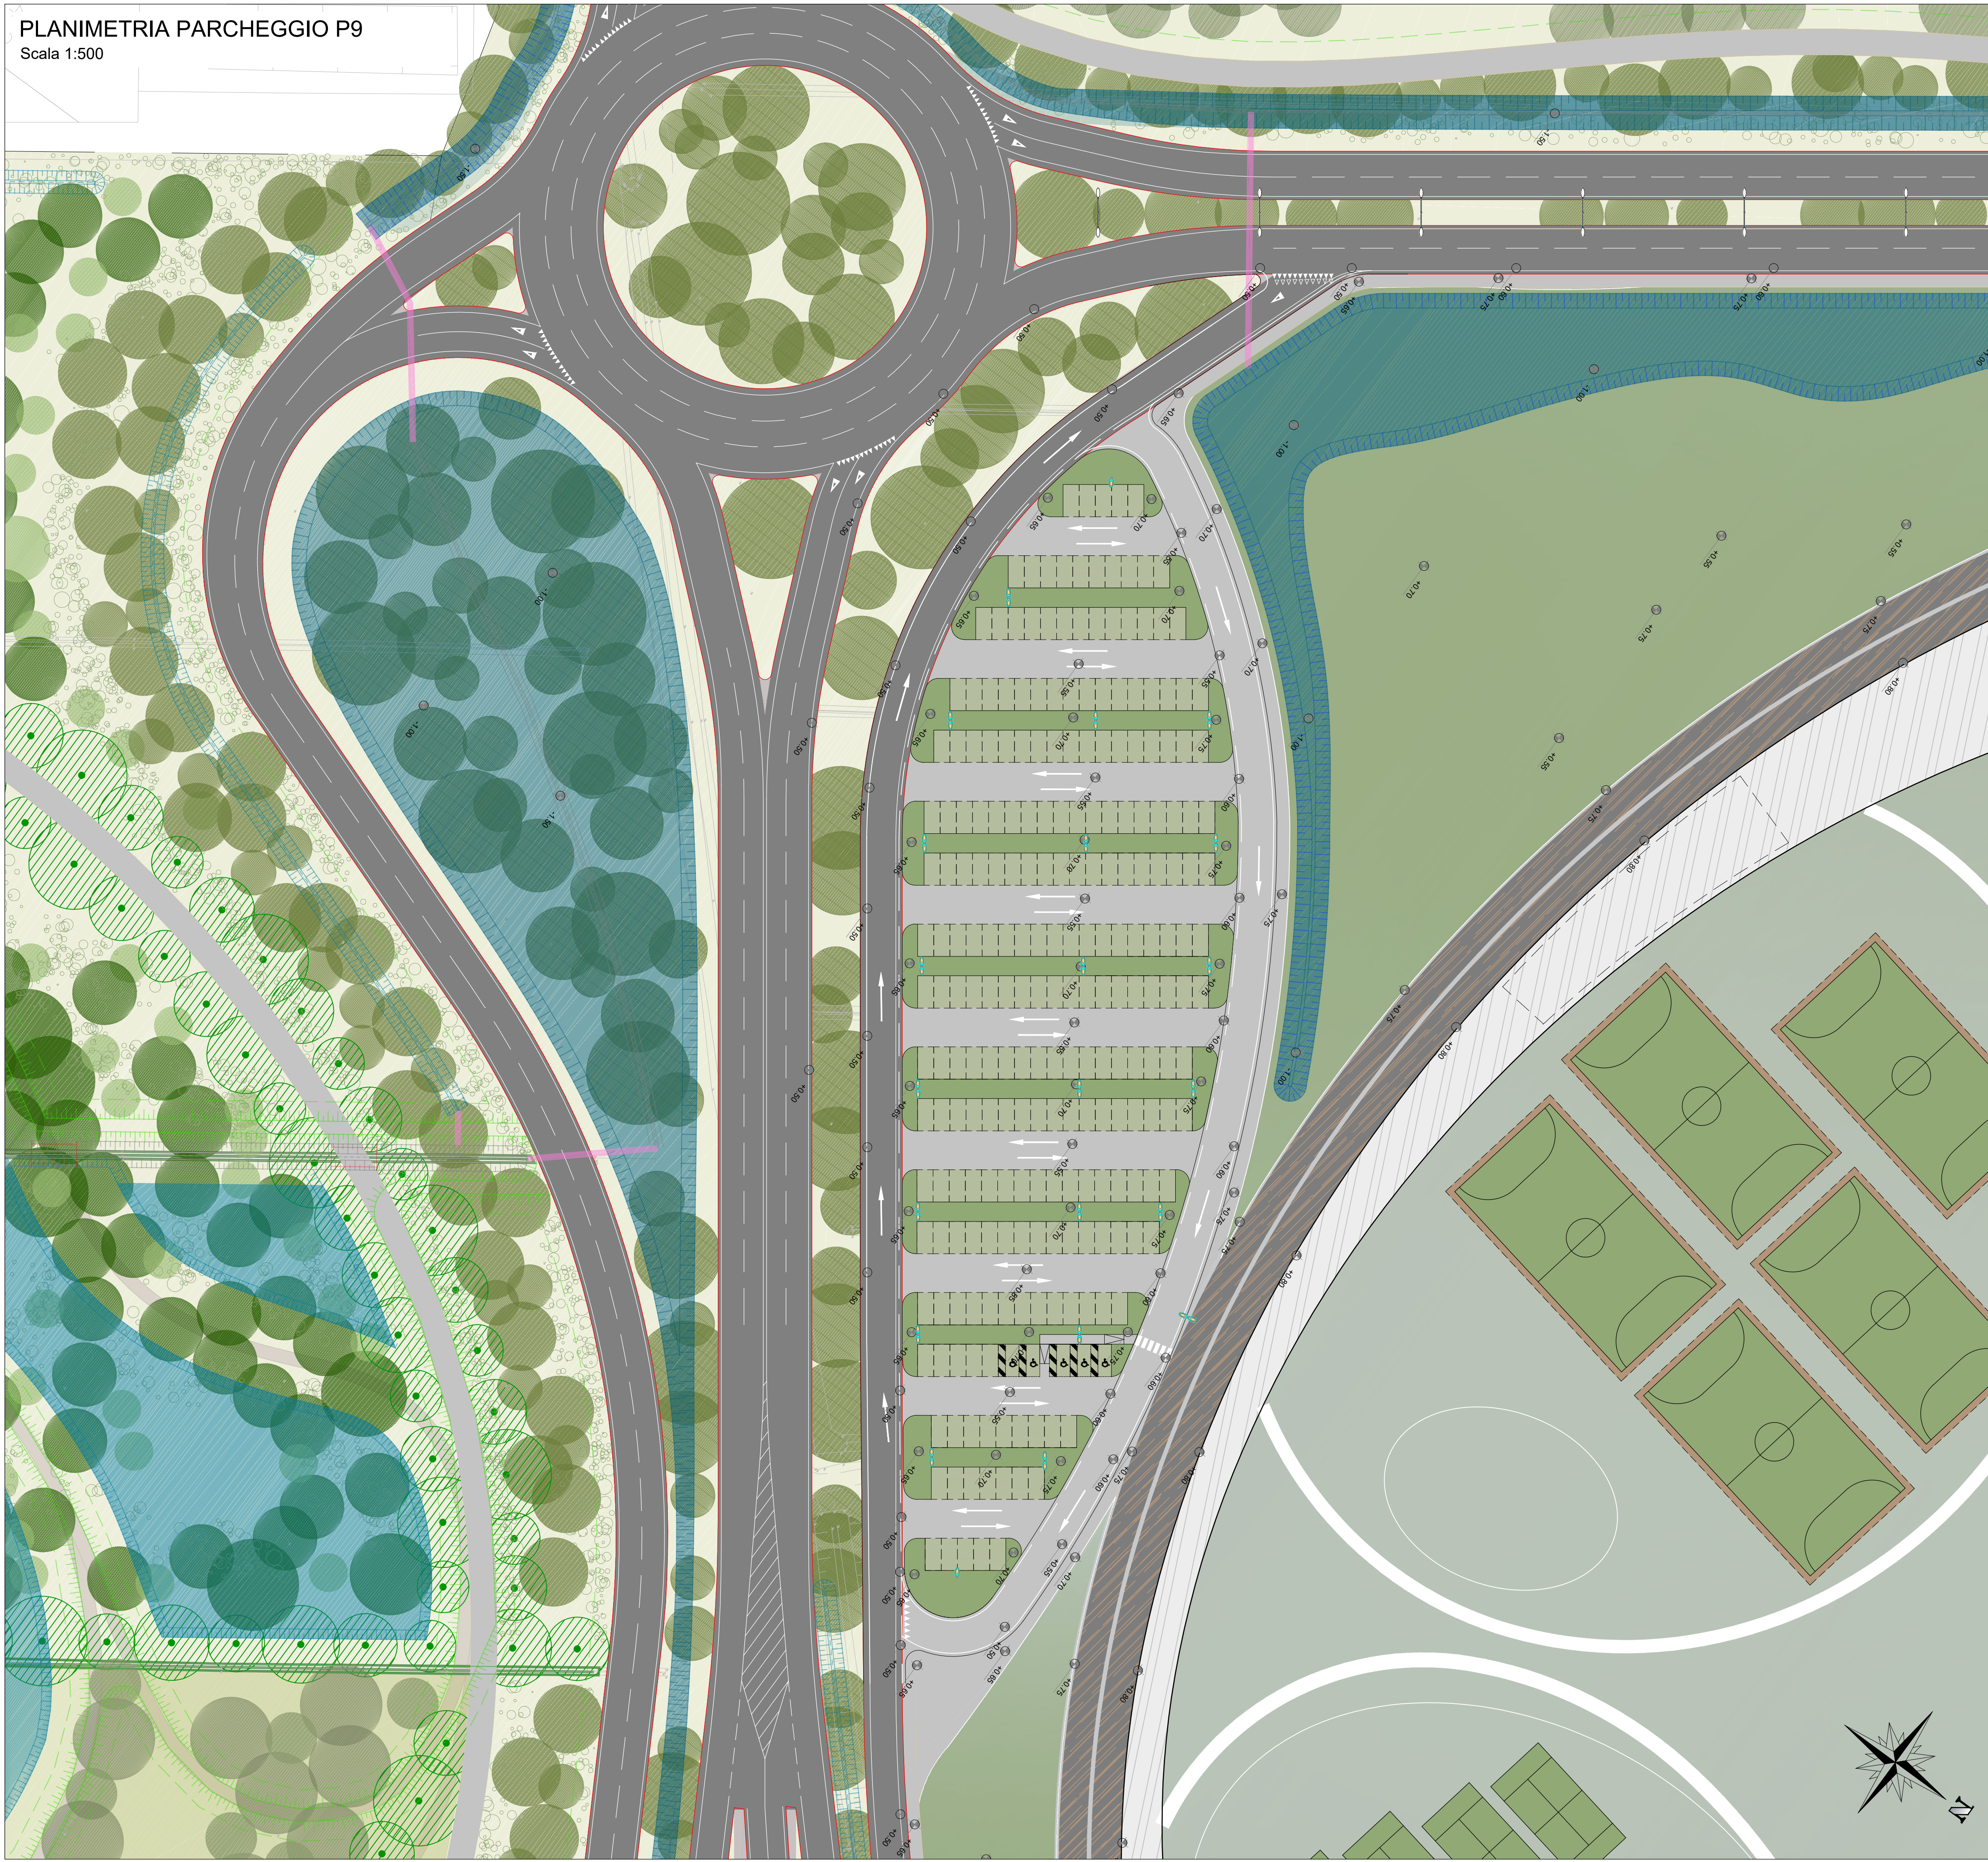


PARTICOLARE 1
CORDONATA STRADALE
scala 1:20

PIANTA

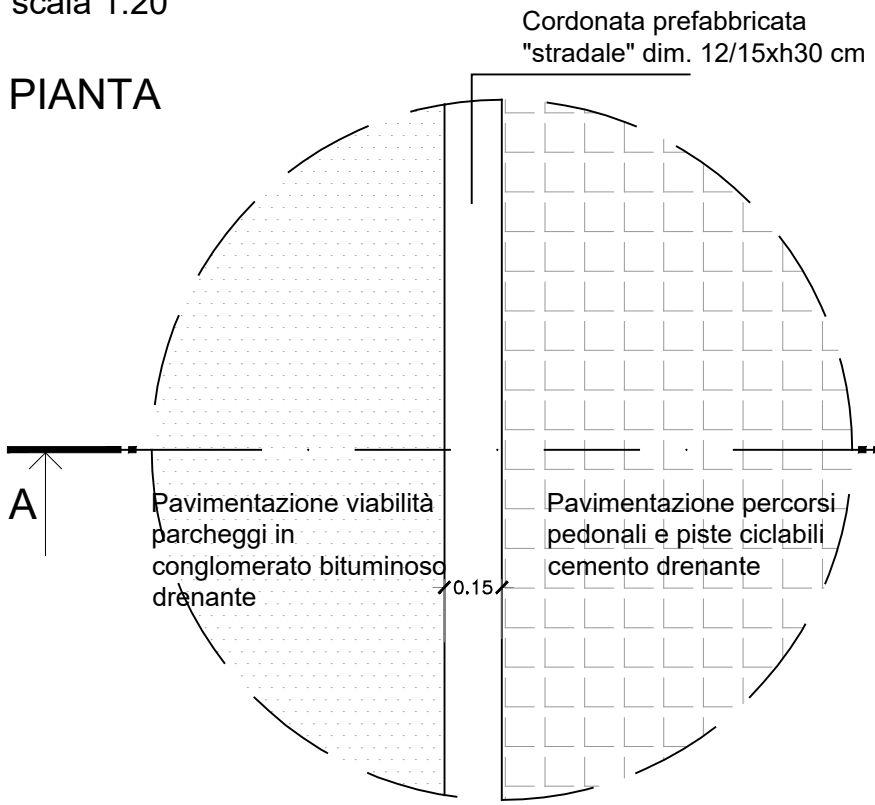


SEZIONE A-A

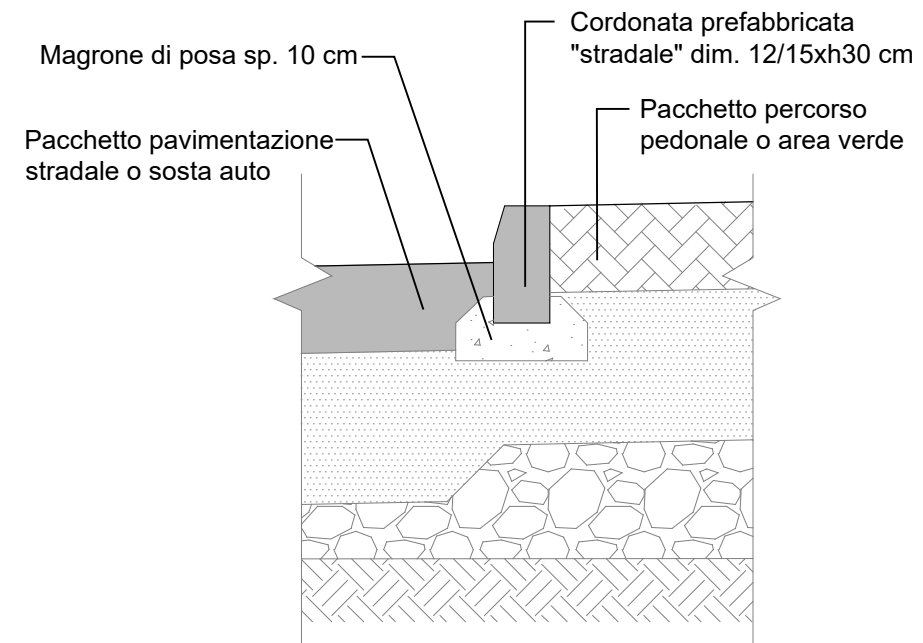


PARTICOLARE 2
CORDONATA AREE DI PARCHEGGIO
scala 1:20


PIANTA

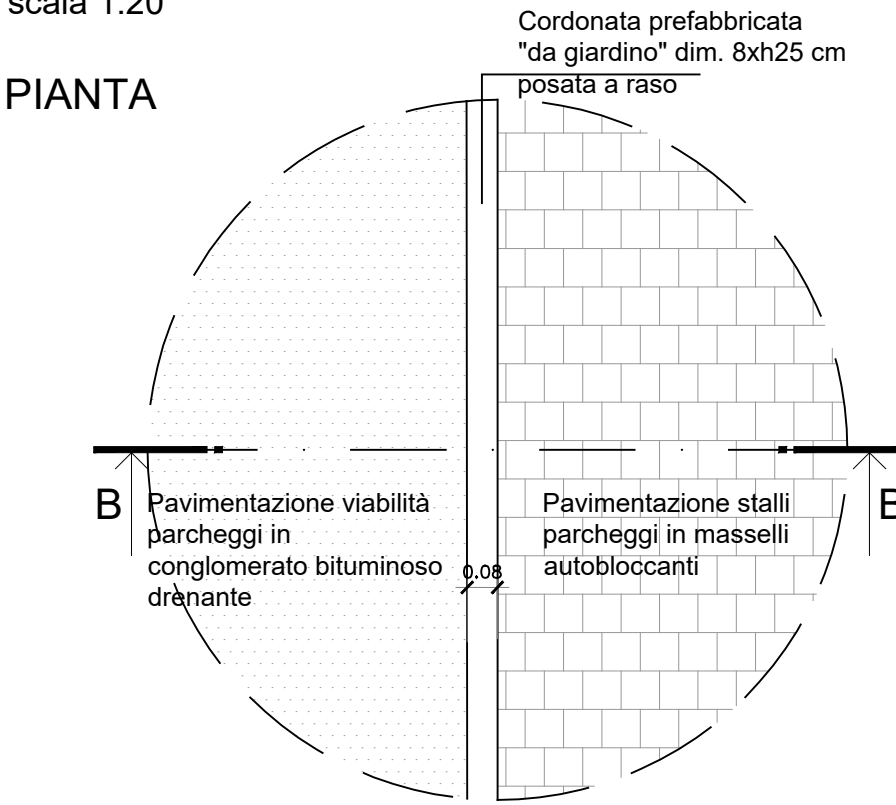


SEZIONE B-B

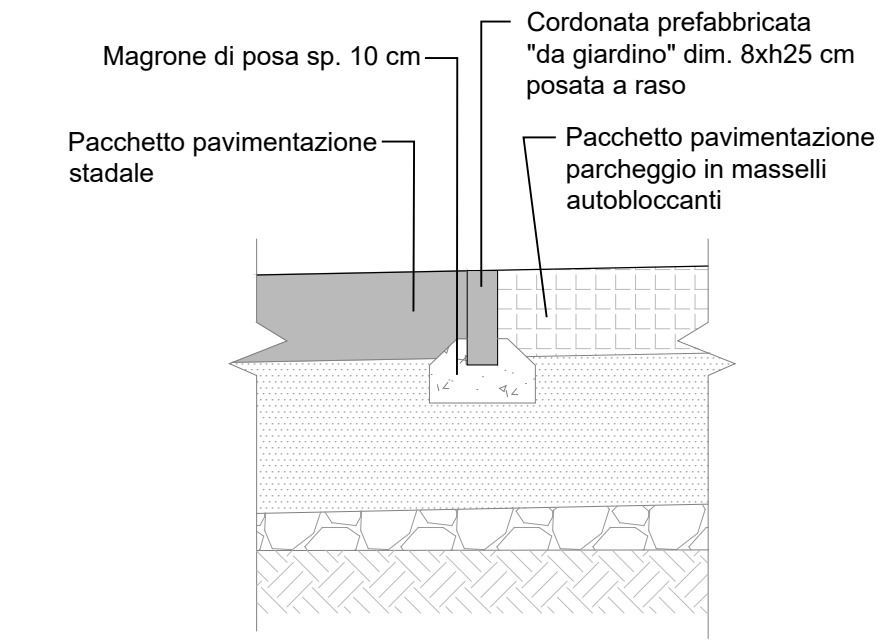

PIANTA

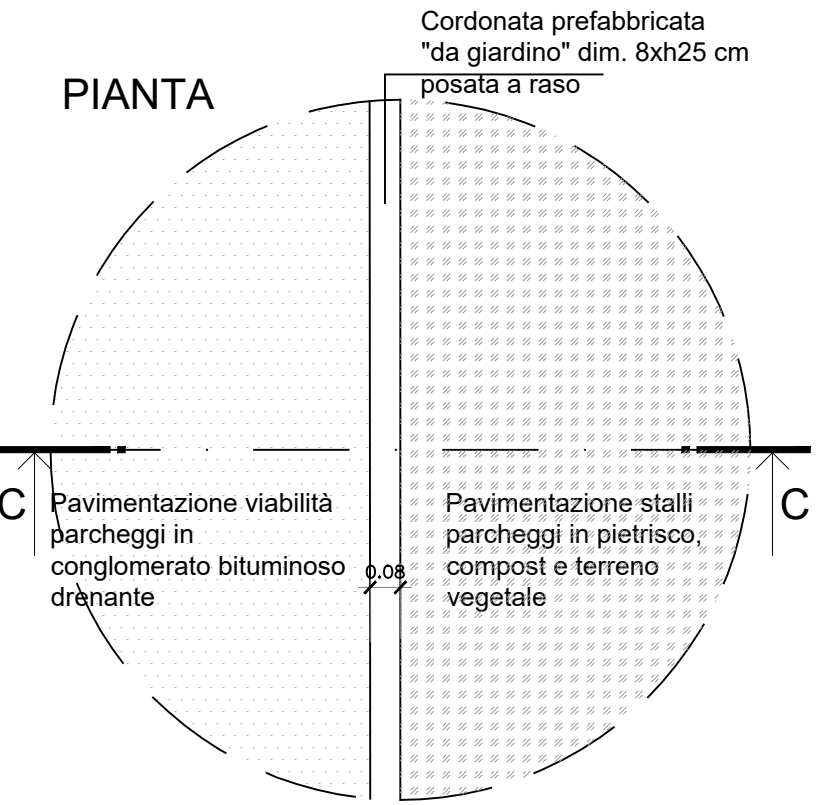


SEZIONE C-C


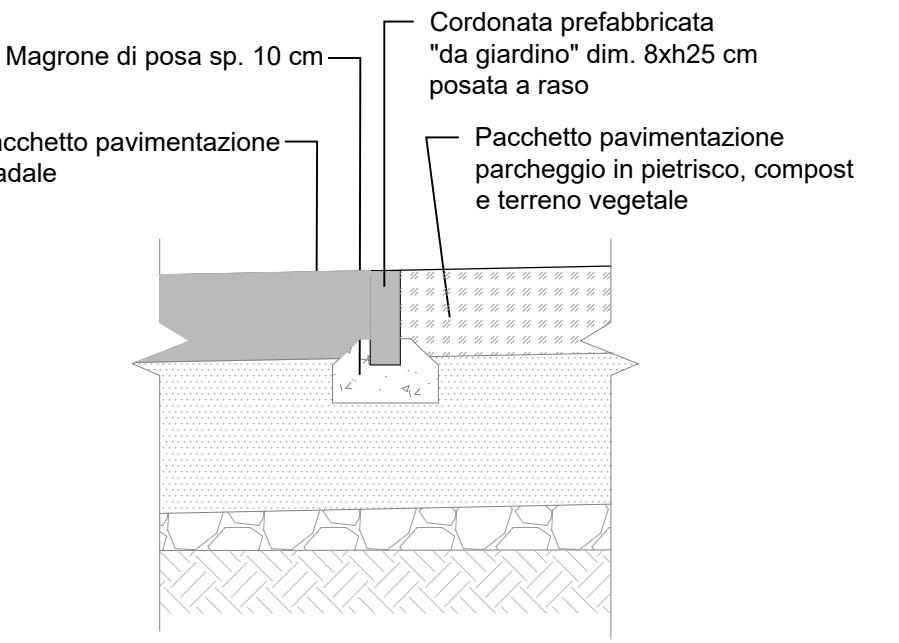


PARTICOLARE 3
CORDONATA PERCORSI PEDONALI AREE VERDI
scala 1:20

PIANTA

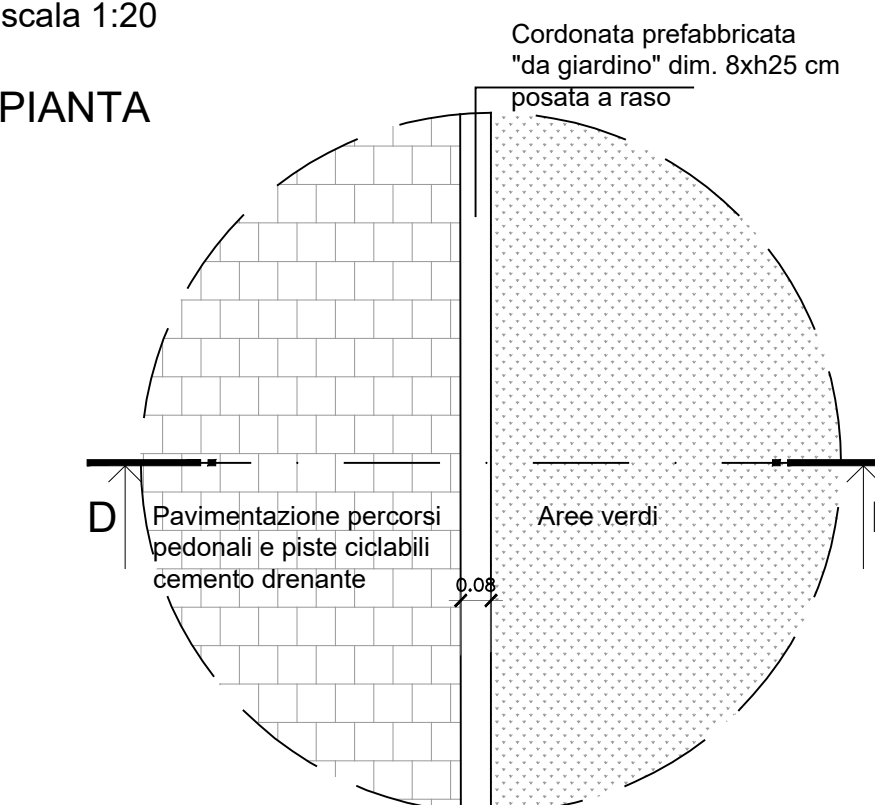

SEZIONE D-D

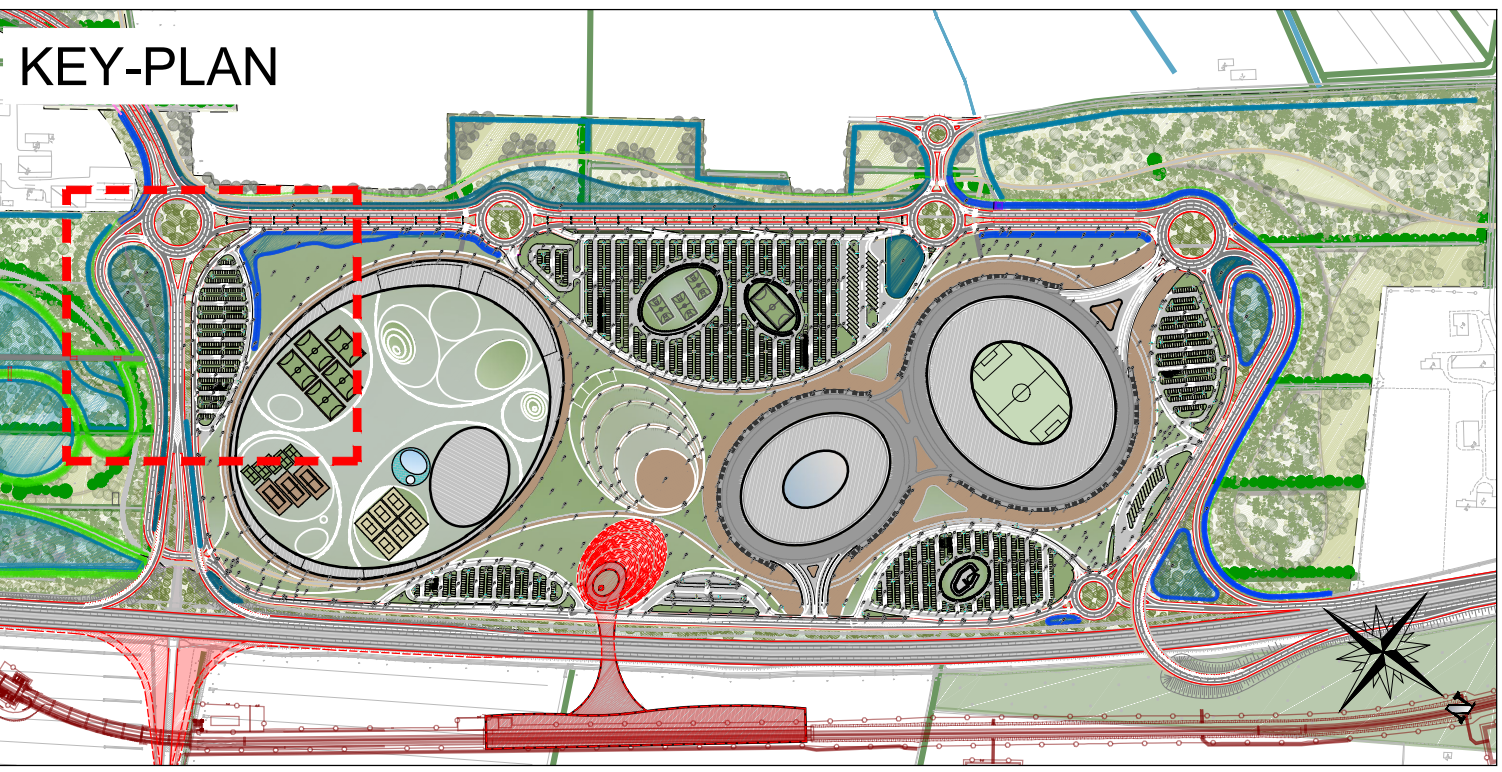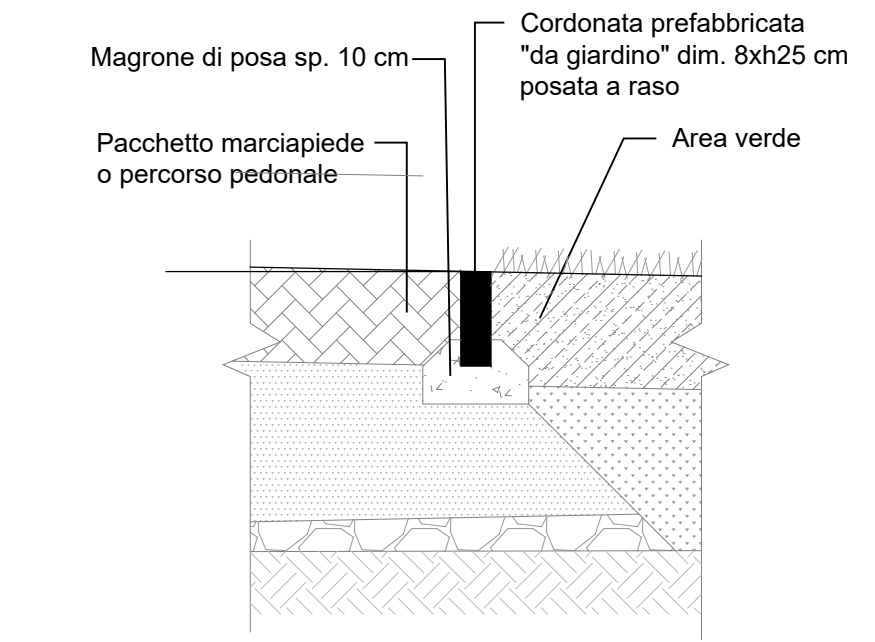

COMMITTENTE



Città metropolitana
di Venezia

COMUNE DI
VENEZIA



PROGETTO

**PIANO INTEGRATO METROPOLITANO
EX ART 21 DL 152/21 - PNRR M5C2
INTERVENTO 2.2.**

BOSCO DELLO SPORT

Intervento **I02** - Opere di urbanizzazione interna

PROGETTISTA

FM

ingegneria

30035 Milano (VE)

Viale Belvedere, 8/10

www.fm-ingegneria.com

Tel. +39 041 5785 711

Fax +39 041 4205 933

city@dellosportve@fm-ingegneria.com

EMISSIONE

**PROGETTO DI FATTIBILITÀ
TECNICO-ECONOMICA**

(di cui agli artt. 44 e 48 del decreto-legge 31 maggio 2021, n. 77,
convertito nella legge 29 luglio 2021, n. 108, delle prime
indicazioni e prescrizioni per la stesura dei Piani di Sicurezza e
dell'aggiornamento dello studio del traffico).

TITOLO ELABORATO

OPERE DI URBANIZZAZIONE INTERNA

Planimetria di dettaglio Parcheggio P9

REV.	DATA	FILE	OGGETTO	DIS.	APPR.
a	18/03/22	02-PFTE-Q-006-A.dwg	Prima emissione	G. S.	A. B.
b					
c					
d					
e					
f					
g					
h					
RESPONSABILE UNICO DEL PROCEDIMENTO:				ELABORATO N.	
Ing. Simone Agrondi				Q-006	
DATA:		SCALA:	FILE:	N. INTERVENTO	
18/03/2022		1:500	02-PFTE-Q-006-A.dwg	I02	
PROGETTO		DISEGNO	VERIFICA	APPROVAZIONE	
L. Ranzato		G. Sarto	S. Rioda	A. Bonaventura	