SEDE LEGALE e OPERATIVA
Via della Geologia

"AREA10ha"
Fusina di Malcontenta
30176 VENEZIA (VE)
telefono 041-7293959
fax 041-7293950

e-mail : info@eco-ricicli.it
CF/P.IVA 03644300230
REG. IMPRESE 336658
CAP. SOC. euro 7.000.000,00 I.V.

Regione	Provincia	Comune
VENETO	VENEZIA	VENEZIA

ECO-RICICLI VERITAS Srl

Sede: via della Geologia "Area 10 Ha" Malcontenta-Venezia

Elaborato
INTERVENTI di ADEGUAMENTO
AREA da ADIBIRE ad ECOCENTRO
STATO DI PROGETTO - SOTTOSERVIZI

Tavola Tav. 04

Scala 1:400

Rev. REV. 00

Data 28/04/2020

Committente
ECO-RICICLI VERITAS SRL

Il Tecnico
dott. Geol. Alessio Bonetto

LEGENDA SIMBOLI

- RETE IDRICA
- PUNTO DI ATTACCO
- RETE ELETTRICA
- POZZETTO LINEE ELETTRICHE
- PUNTO LUCE
- RETE ACQUE BIANCHE
- POZZETTO ACQUE BIANCHE
- RETE FOGNATURA
- POZZETTO FOGNATURA
- CADITOIA RACCOLTA ACQUE
- POZZETTO DI RACCOLTA
- CADITOIA

LEGENDA
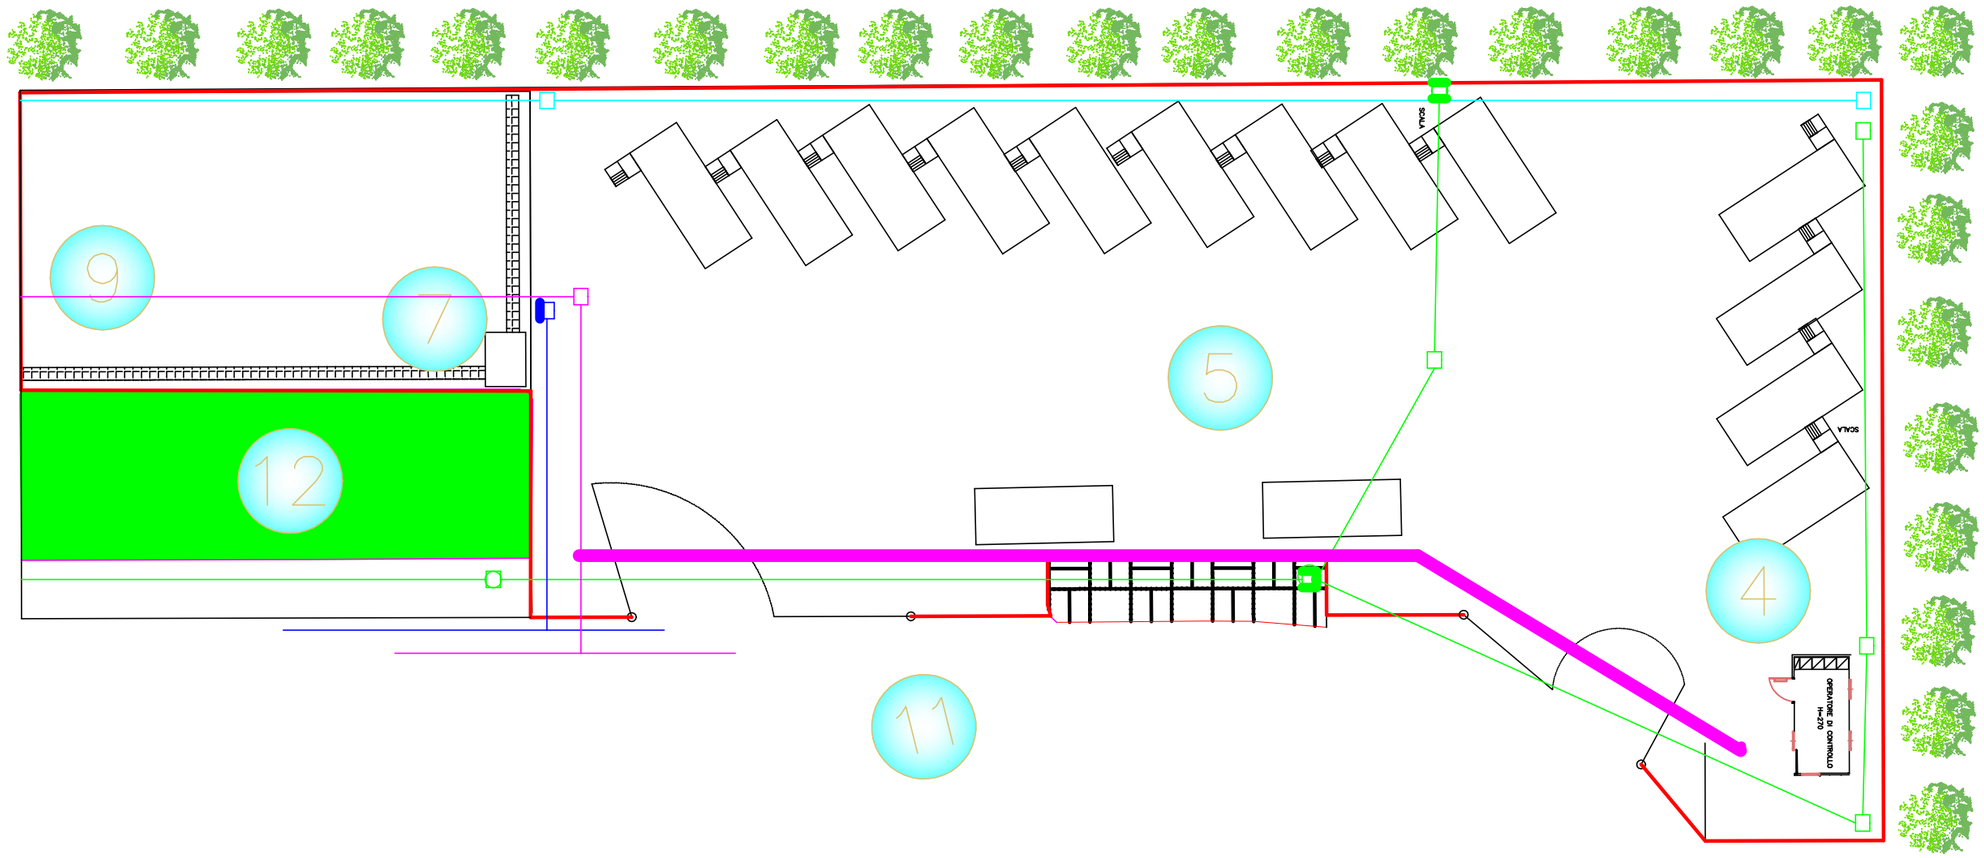
1. AREA ATTESA PER ACCESSO
2. UFFICIO REGISTRAZIONE
3. SBARRA DI ACCESSO
4. PUNTO DI CONTROLLO
5. AREA SCARICO RIFIUTI NON PERICOLOSI
6. AREA RAEE E RUP
7. POZZETTO DI RACCOLTA
8. VIABILITA'
9. AREE ATTIVITA' ECO-RICICLI
10. AREA IMPIANTI ANTINCENDIO - DEPURAZIONE
11. RECINZIONE
12. VERDE