


PARTICOLARE "A" - Scala 1:500

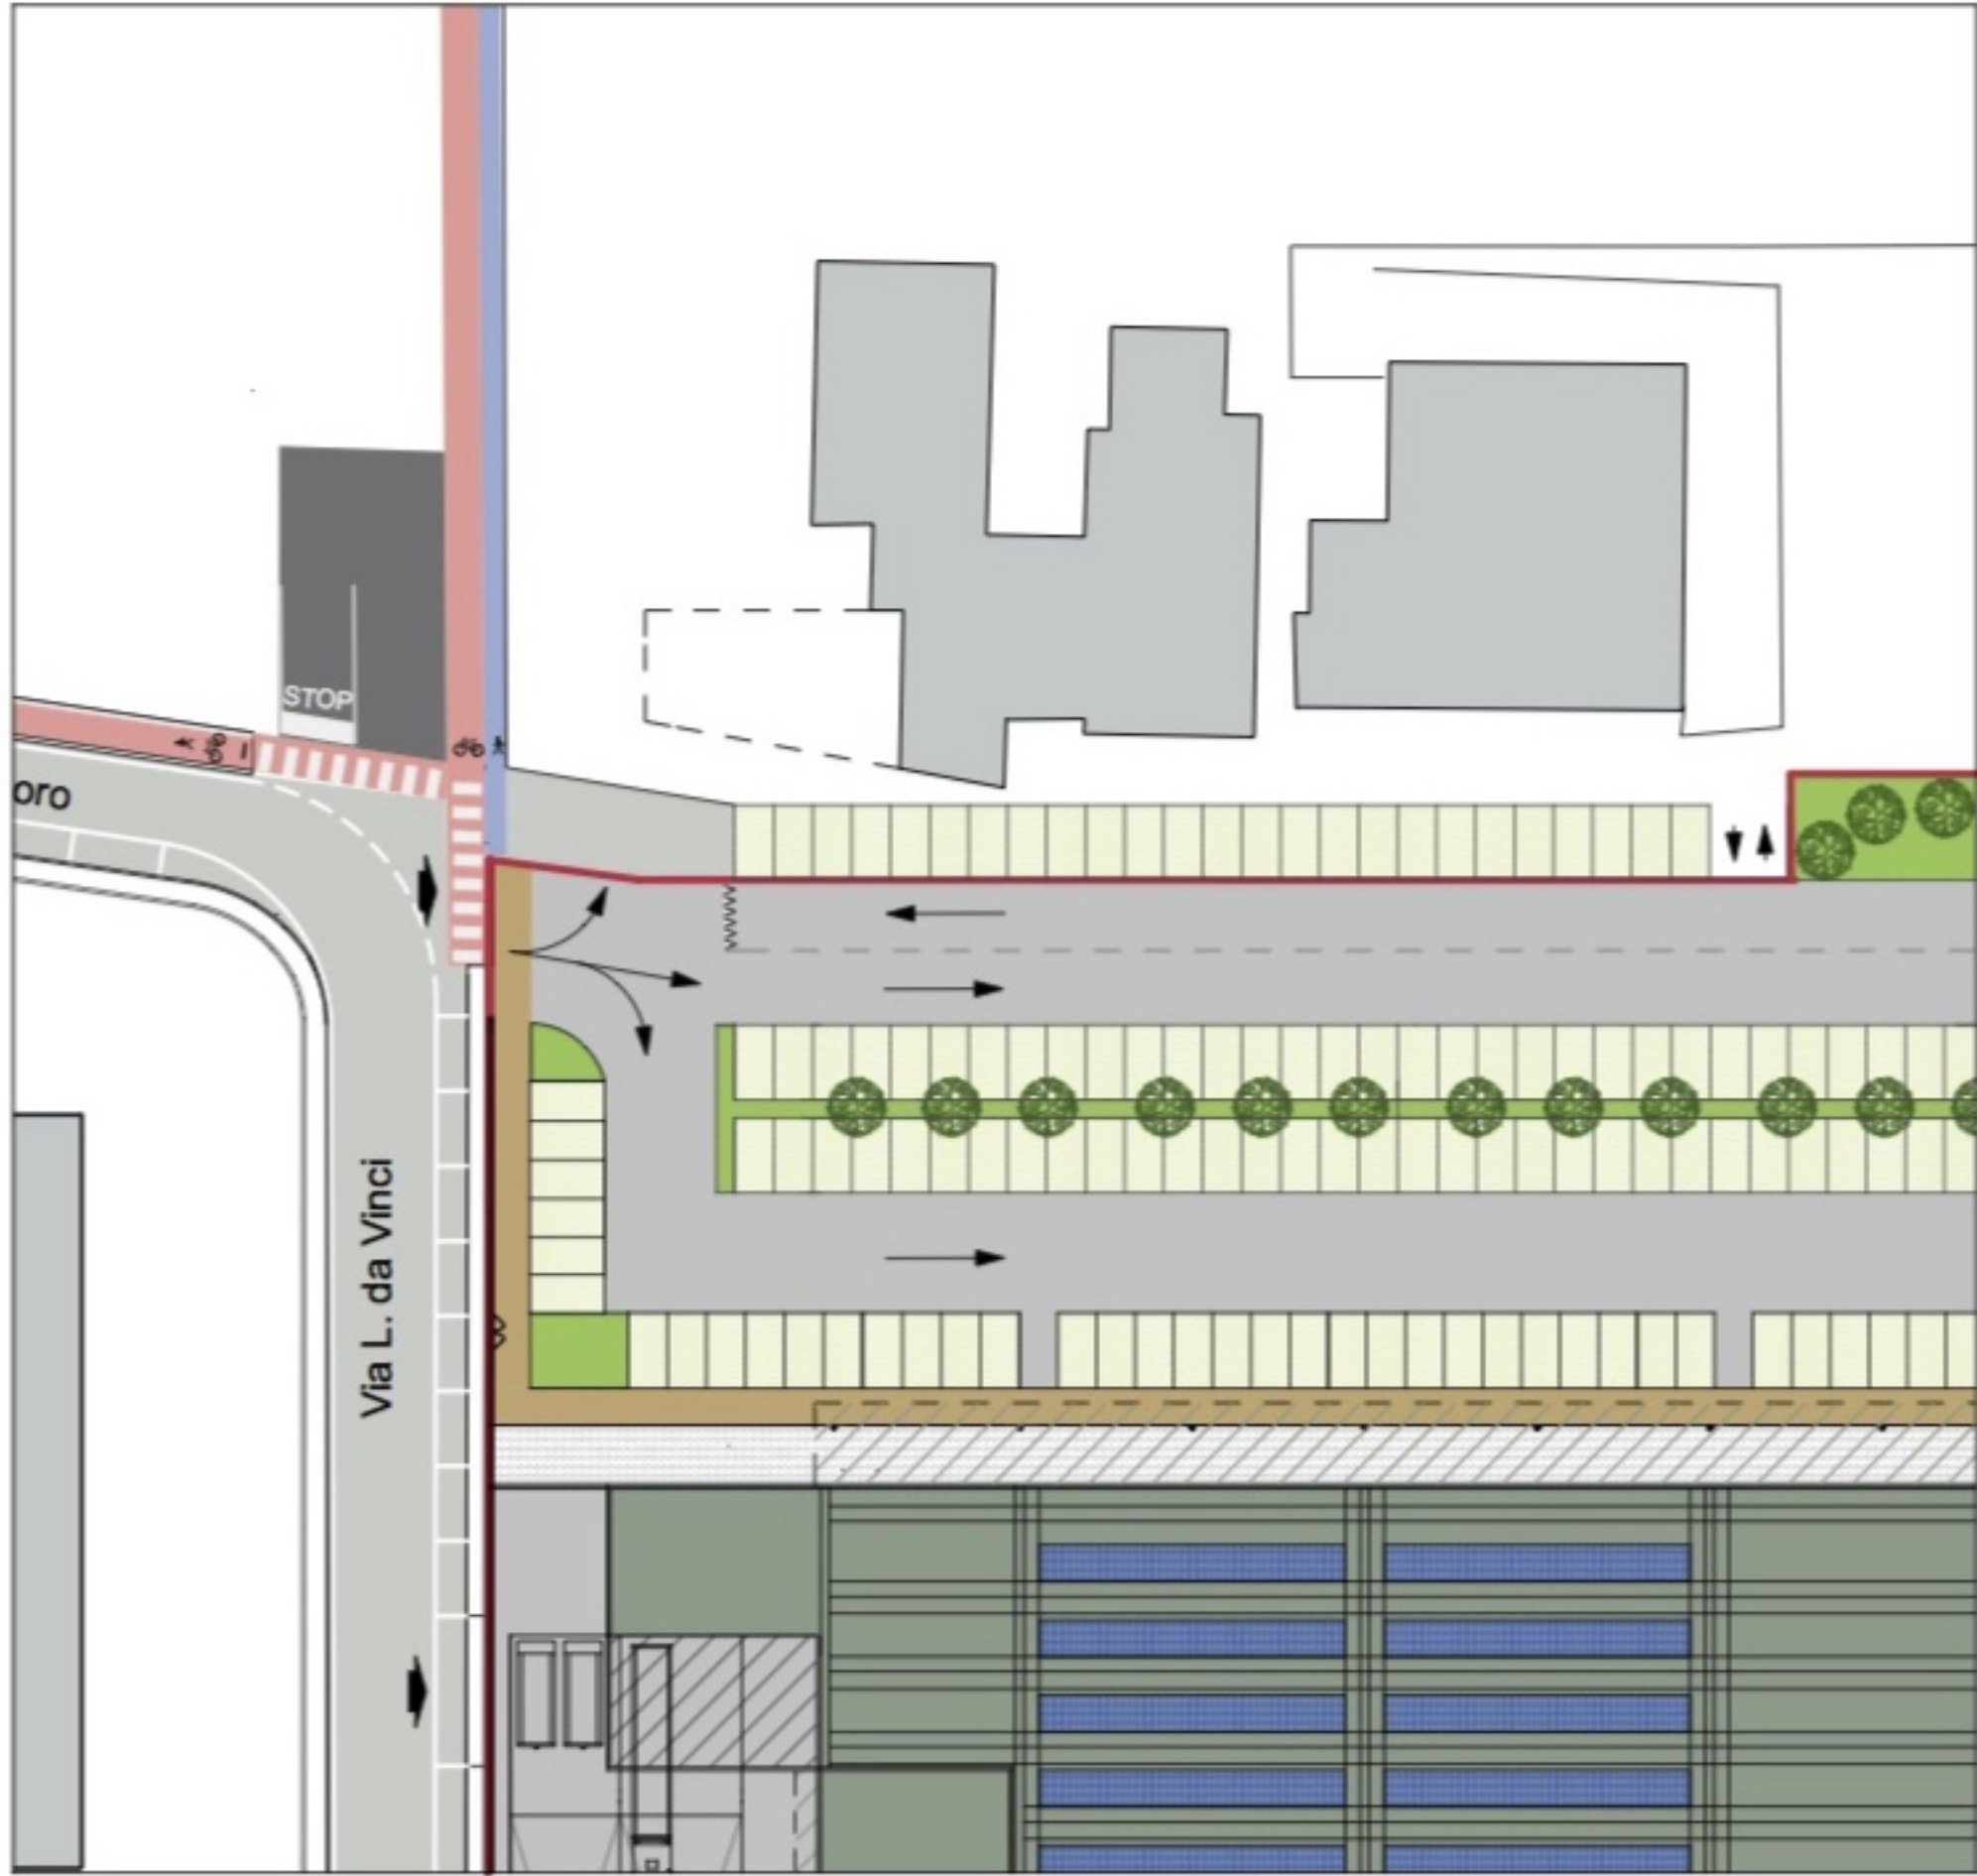

PARTICOLARE "B" - Scala 1:500

