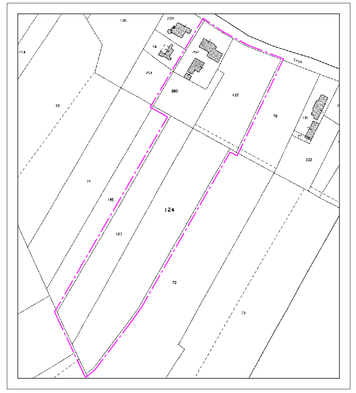

ESTRATTO MAPPA C.T.
Scala 1: 2000

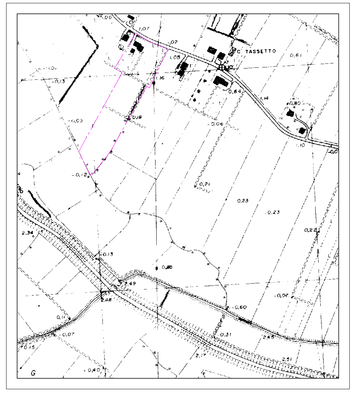

ESTRATTO CARTA TECNICA REGIONALE
Scala 1: 5000

ESTRATTO PIANO REGOLATORE
Scala 1: 5000

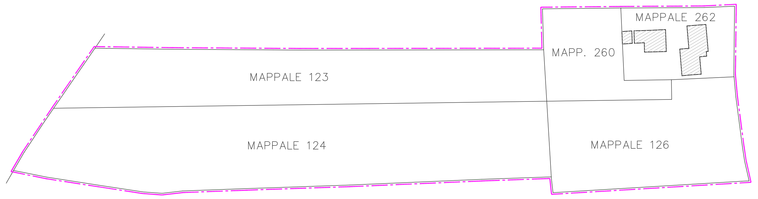

SVILUPPO CATASTALE
Scala 1: 1000

LEGENDA

LIMITE AMBITO D'INTERVENTO Z.T.O D1/140	
FABBRICATI ESISTENTI AD USO RESIDENZAILE	

PIANO PARTICELLARE AMBITO D'INTERVENTO

PROPRIETARI	DATI CATASTALI			DATI REALI
	FG	MAPPALE ORIGINALE	SUPERFICIE CATASTALE MQ.	SUPERFICIE REALE MQ.
MENIN ARSENIO	16	123	MQ. 5880	
		124	MQ. 7880	
		126	MQ. 4380	
		260	MQ. 1710	
		262	MQ. 1740	
TOTALE COMPLESSIVO			MQ. 21590	MQ. 21990

COMUNE di CAMPAGNA LUPIA

PROVINCIA di VENEZIA

Progettista: Geom. EROS ZANELLA

Progetto: PERMESSO DI COSTRUIRE PER L'ATTUAZIONE DEL COMPARTO D1-140 APPROVATO CON DELIBERA DI GIUNTA N. 184 DEL 28/12/2012

Contenuto:

ESTRATTO MAPPA C.T.	Sc. 1:2000
ESTRATTO C.T.R.	Sc. 1:5000
ESTRATTO P.R.G	Sc. 1:5000
SVILUPPO CATASTALE	Sc. 1:1000
CALCOLO SUP. A STANDARD	Sc. 1:1000
SVILUPPO PLANIMETRICO	Sc. 1:1000
DELIM. AMBITO D'INTERVENTO	Sc. 1:2000

Ditta:

MENIN & BUSATTO S.N.C. (UTILIZZATORE)	_____
MENIN MASSIMO (PROPRIETARIO)	_____
MENIN PAOLO (PROPRIETARIO)	_____
MENIN ELENA (PROPRIETARIO)	_____
BUSATTO LINA (PROPRIETARIO)	_____

DATA: AGOSTO 2017
AGGIORNAMENTO
AGGIORNAMENTO
TAVOLA: 1

Geom. EROS ZANELLA
Via Gioacchino Rossini civ. 5
30010 Campagna Lupia (VE)
P. IVA 04401390275
C.F. ZNLRSE71C01D325R
Cell. + 39 349.89.26.528
Mail eros @ stgeos.it

TIMBRO E FIRMA

SEDE OPERATIVA
GEOS STUDIO dei
Geom. FLAVIO BOLDRIN
Geom. EROS ZANELLA
Geom. MICHELA BARINA
TELEFONO/FAX 041 460190 - Mail info@stgeos.it
VIA S. D'ACQUISTO civ. 6/3 - 30010 CAMPAGNA LUPIA (VE)

Gli elaborati progettuali sono tutelati a norma degli artt. 2577-2578 del Codice Civile

DATI METRICI AREE Z.T.O D1/140

SUPERFICIE A VERDE PUBBLICO PRIMARIO	MQ.	2051
SUPERFICIE A PARCHEGGIO PUBBLICO PRIMARIO	MQ.	150
SUPERFICIE STANDARD PRIMARI (>10%)	MQ.	2201
SUPERFICIE A VERDE SECONDARIO (>10%)	MQ.	2199
SUPERFICIE A STRADA DI ACCESSO	MQ.	620
SUPERFICIE FONDIARIA - LOTTO N°1	MQ.	14510
SUPERFICIE FONDIARIA - LOTTO N°2	MQ.	2460

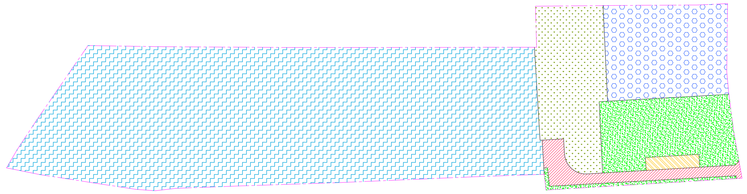

CALCOLO SUPERFICI A STANDARD
Scala 1: 1000

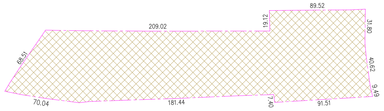

DELIMITAZIONE AMBITO D'INTERVENTO
STATO DA PRG e STATO DI FATTO
Scala 1: 2000

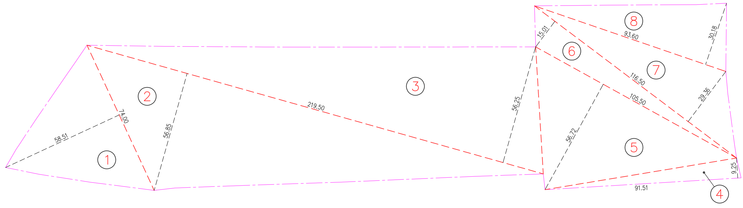

SVILUPPO PLANIMETRICO
Scala 1: 1000

CALCOLO SUPERFICIE E PERIMETRO TERRITORIALE

TRIANGOLO N°	FORMULA E CALCOLO AREA		SUPERFICIE
①	B x H / 2	ML. 74.00 x ML. 58.51 / 2	= MQ. 2164.87
②	B x H / 2	ML. 219.50 x ML. 56.85 / 2	= MQ. 6239.29
③	B x H / 2	ML. 219.50 x ML. 56.25 / 2	= MQ. 6173.44
④	B x H / 2	ML. 91.51 x ML. 9.25 / 2	= MQ. 423.24
⑤	B x H / 2	ML. 105.50 x ML. 56.72 / 2	= MQ. 2991.98
⑥	B x H / 2	ML. 116.50 x ML. 15.01 / 2	= MQ. 874.34
⑦	B x H / 2	ML. 116.50 x ML. 29.36 / 2	= MQ. 1710.22
⑧	B x H / 2	ML. 93.60 x ML. 30.18 / 2	= MQ. 1412.43
		SUPERFICIE TOTALE	MQ. 21989.81
PERIMETRO TOTALE P.R.G.			ML. 818.47
PERIMETRO TOTALE DI PROGETTO			ML. 818.47