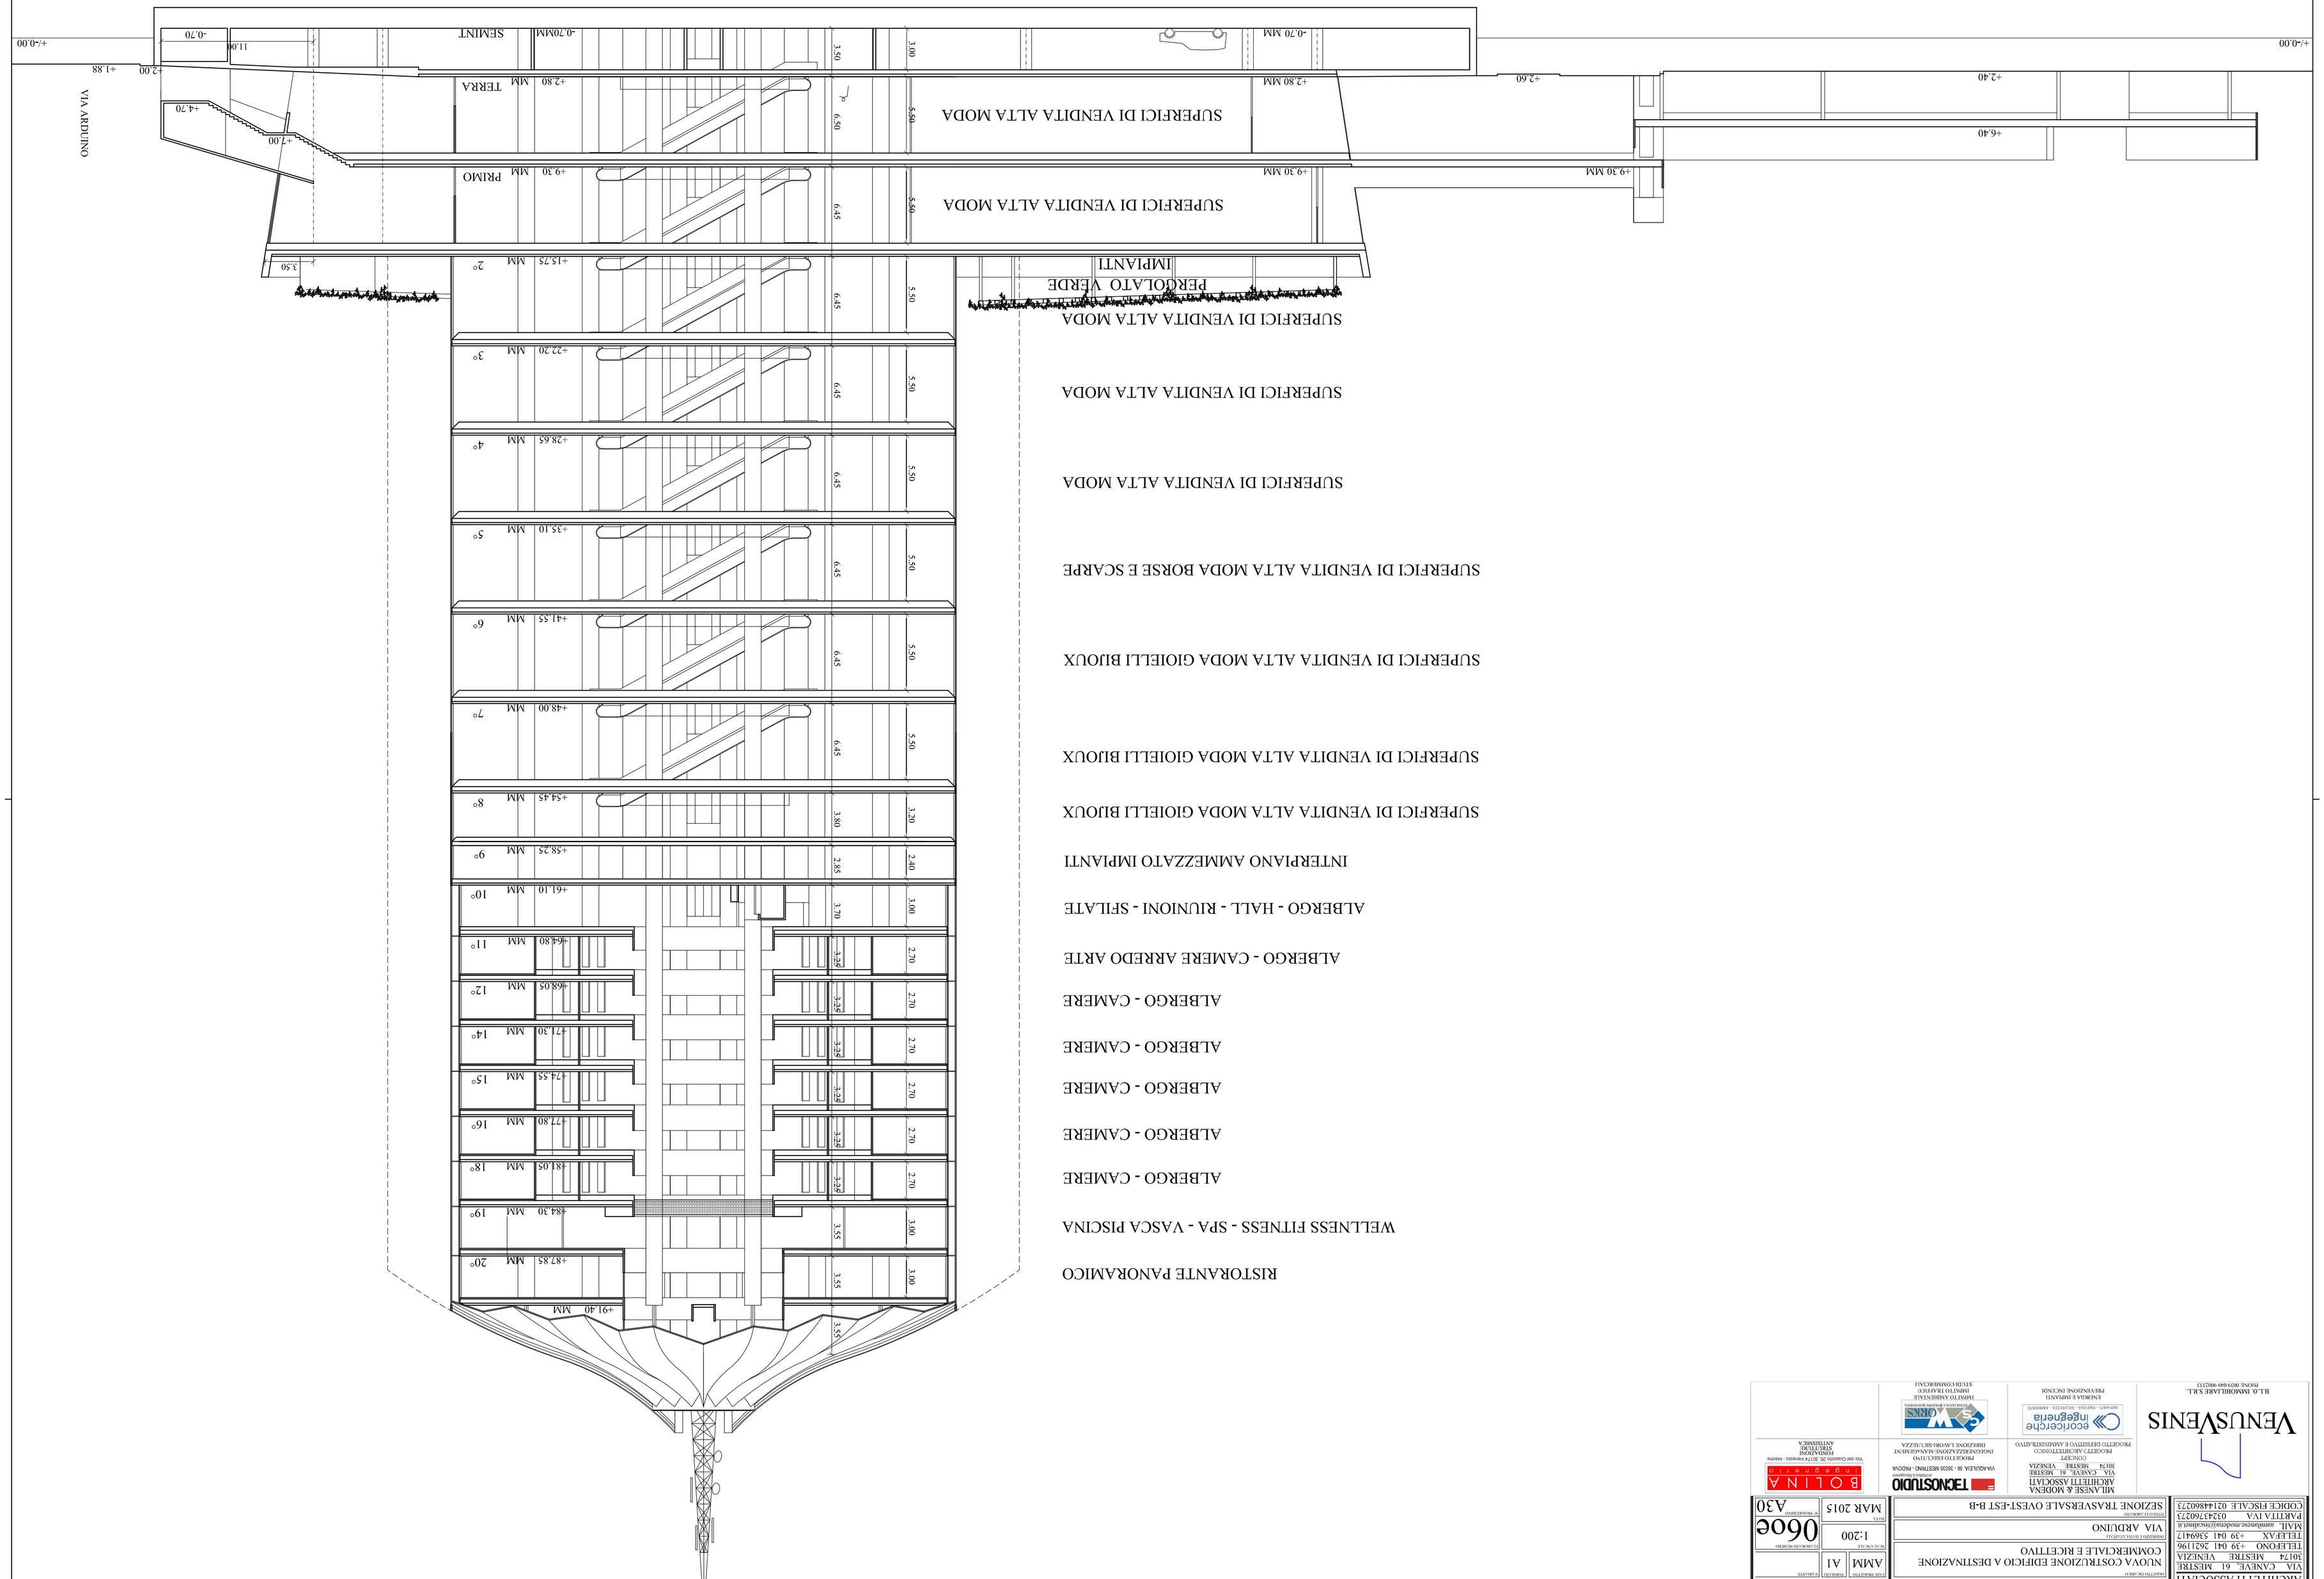

MILANESE & MODENA
ARCHITETTI ASSOCIATI
VIA CANEVE, 61 MESTRE
30174 MESTRE VENEZIA
TELEFONO +39 041 2621196
TELEFAX +39 041 5369417
MAIL aamilanese.modena@tiscalinet.it
PARTITA IVA 02343760273
CODICE FISCALE 02144860273

VENEZIA | B.L.O. IMMOBILIARE S.r.l.

NUOVA COSTRUZIONE EDIFICIO A DESTINAZIONE COMMERCIALE E RICETTIVO

VIA ARDUINO

SEZIONE TRASVERSALE OVEST-EST B-B

TORRE | A1MM | 1:200 | MAR 2015 | A30

0606

VENUSVENIS
B.L.O. IMMOBILIARE S.R.L.
PIVONI 0019 049 9002133

ecoricerche ingegneria
TECNOSTUDIO
BOLINA ingegneria